
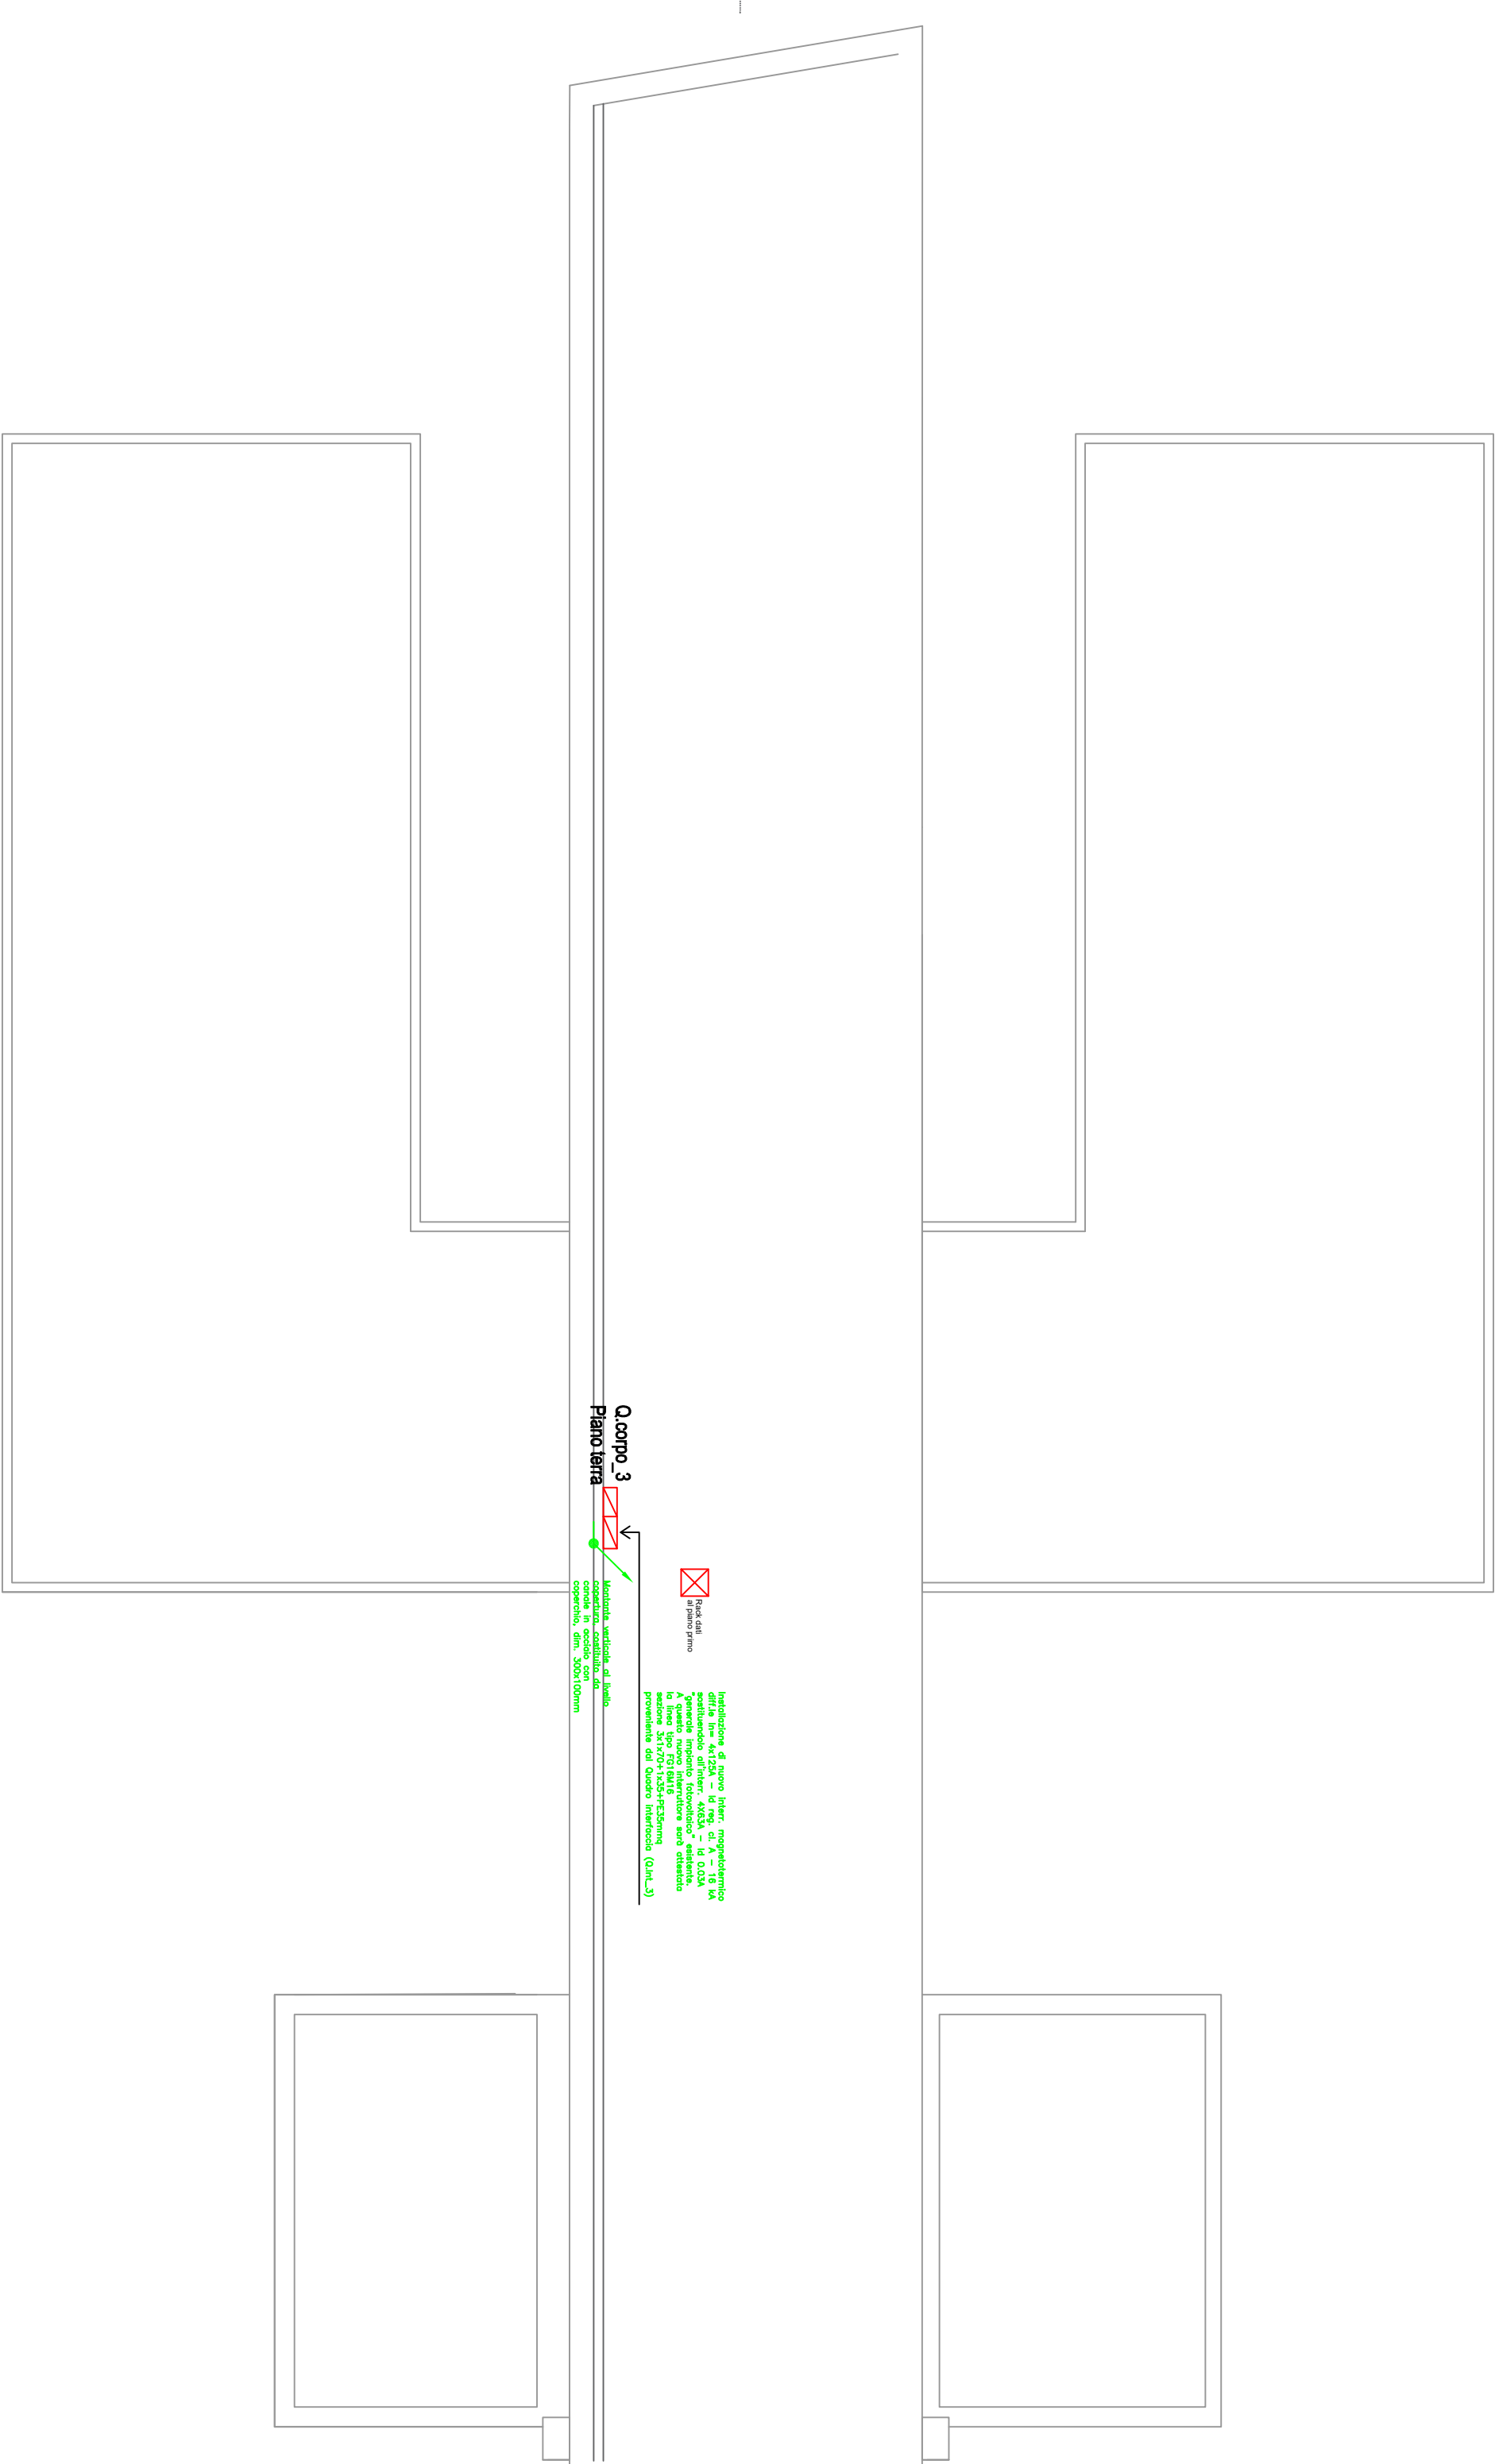
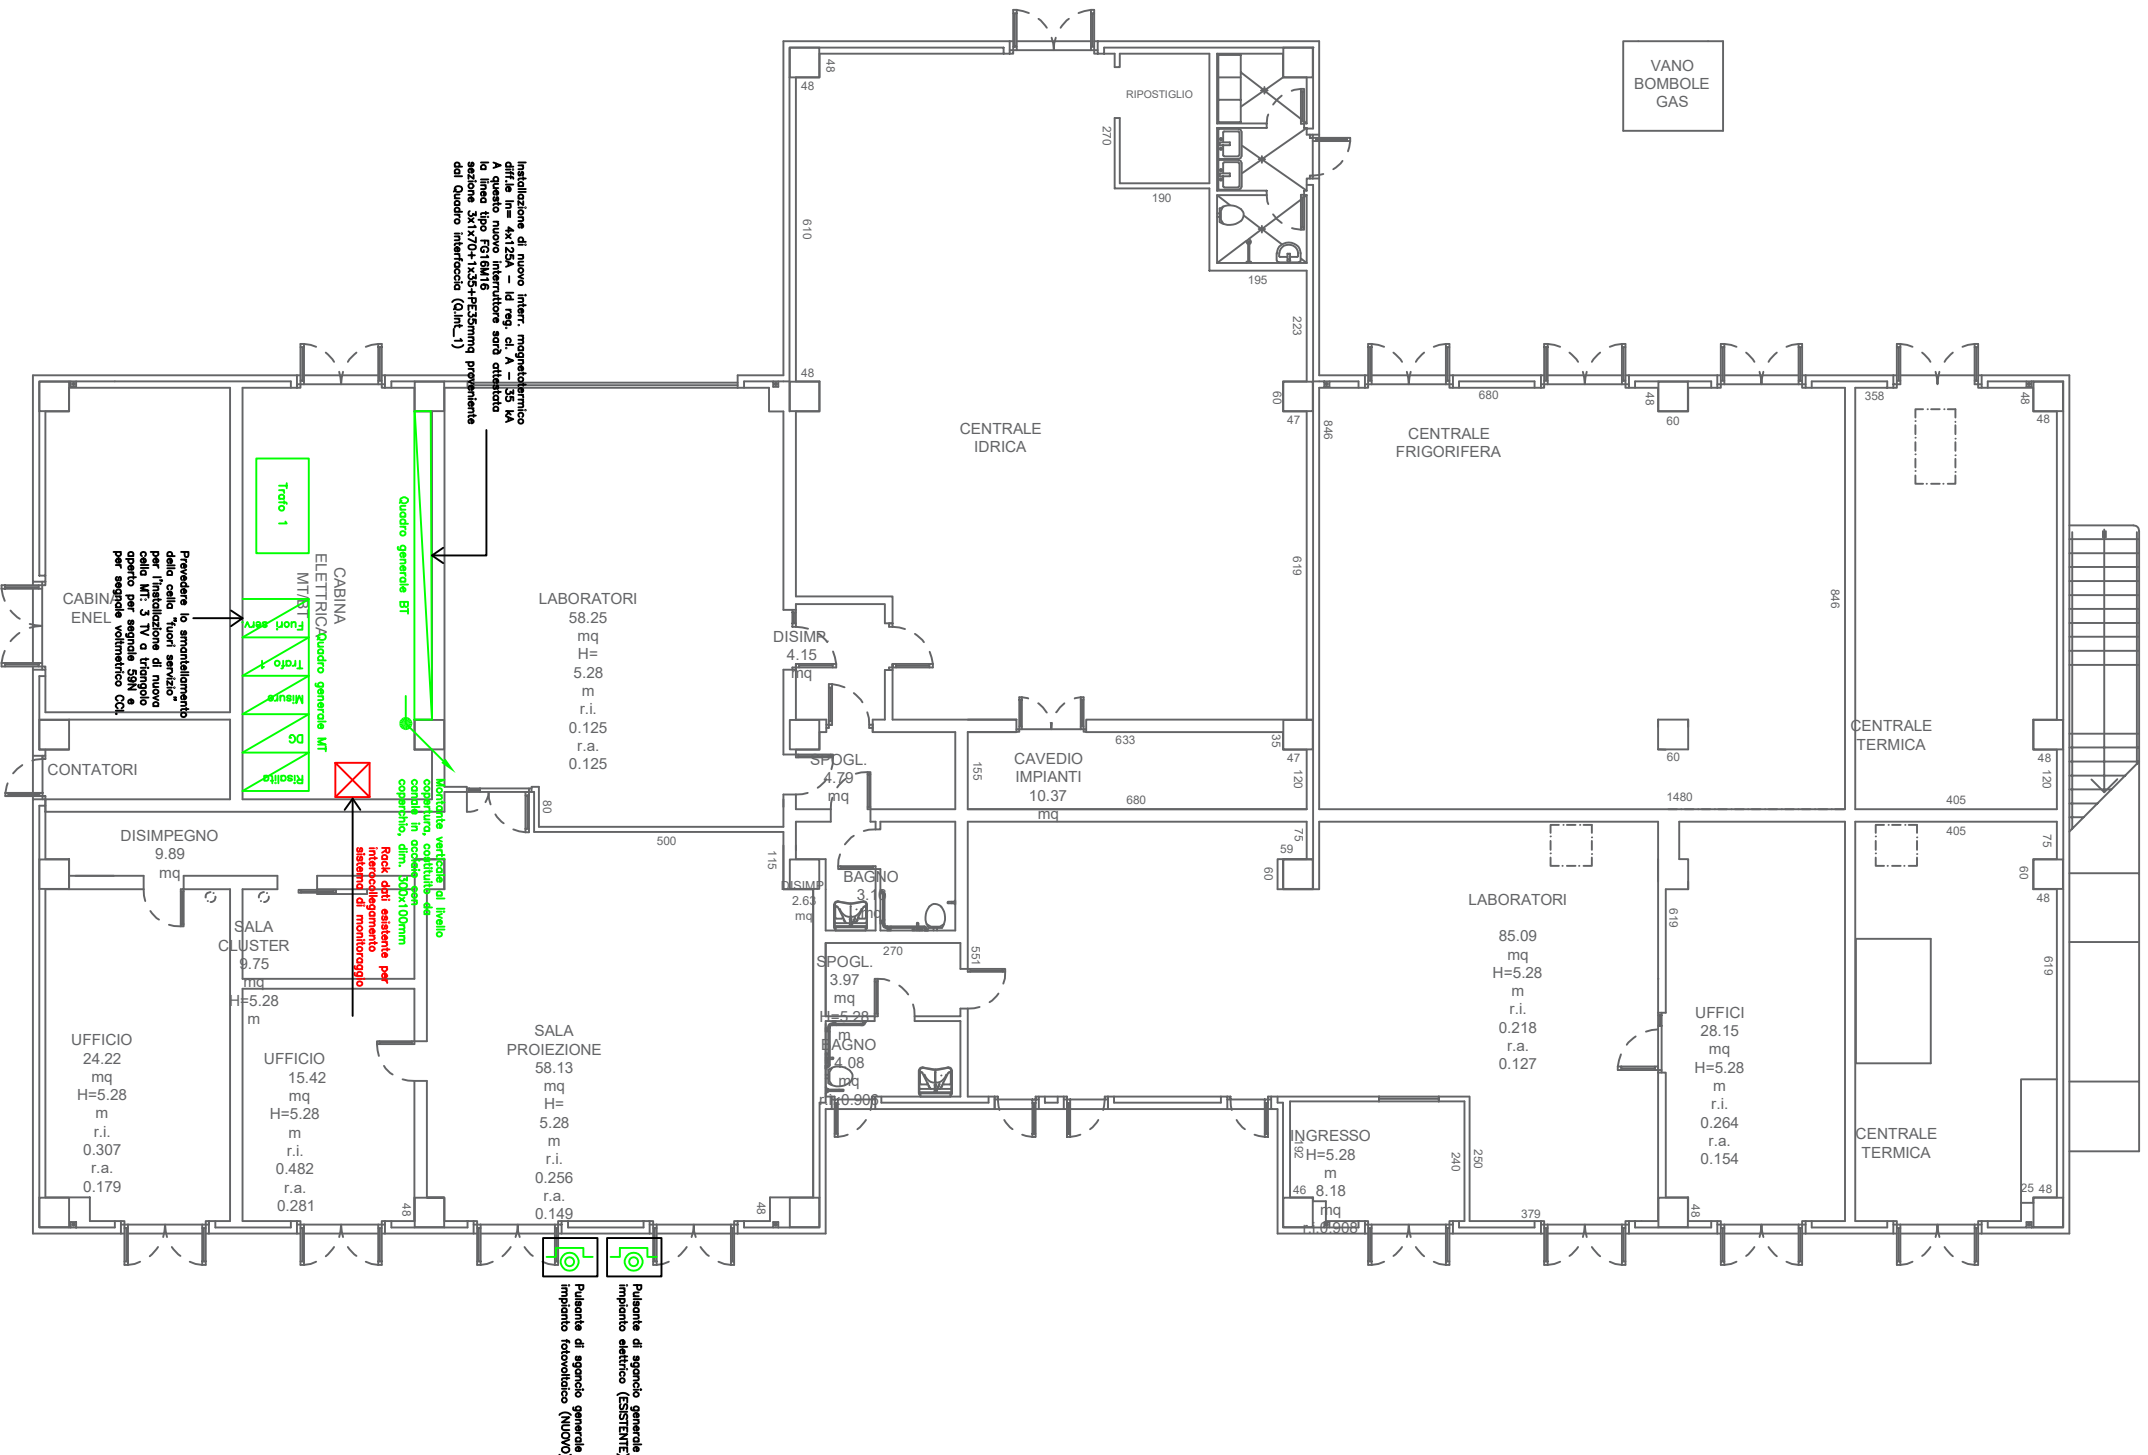


PIANTA PIANO TERRA – Scala 1:100

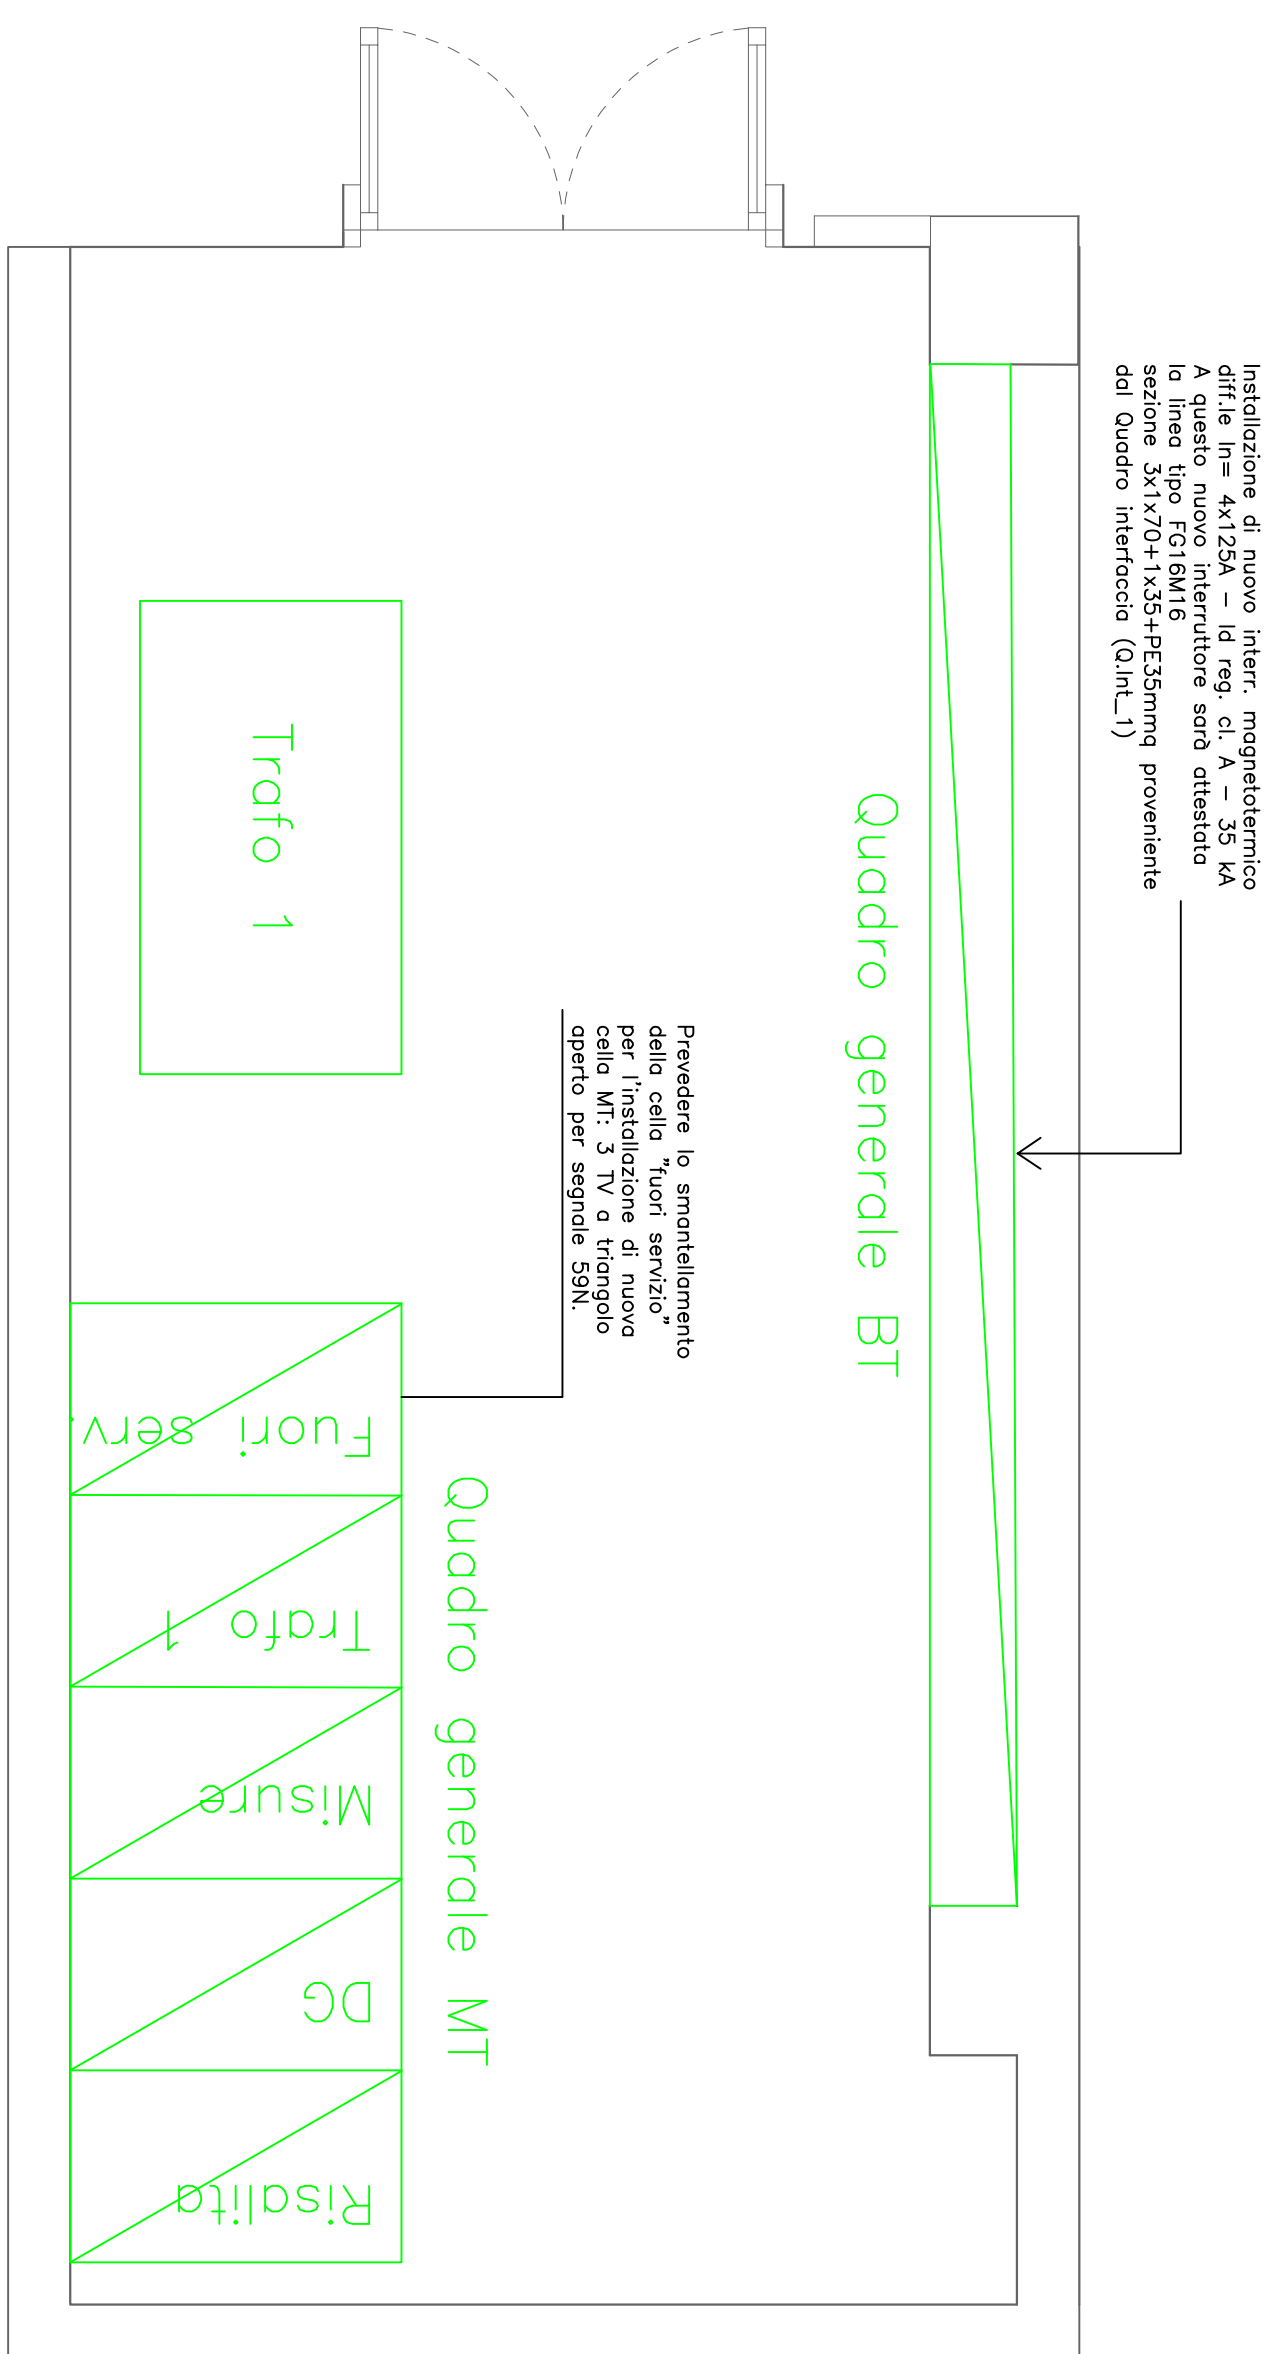

Particolare locale cabina elettrica MT/BT
scala 1:200

[illegible]