


STRALCIO 2 NON OGGETTO DI APPALTO

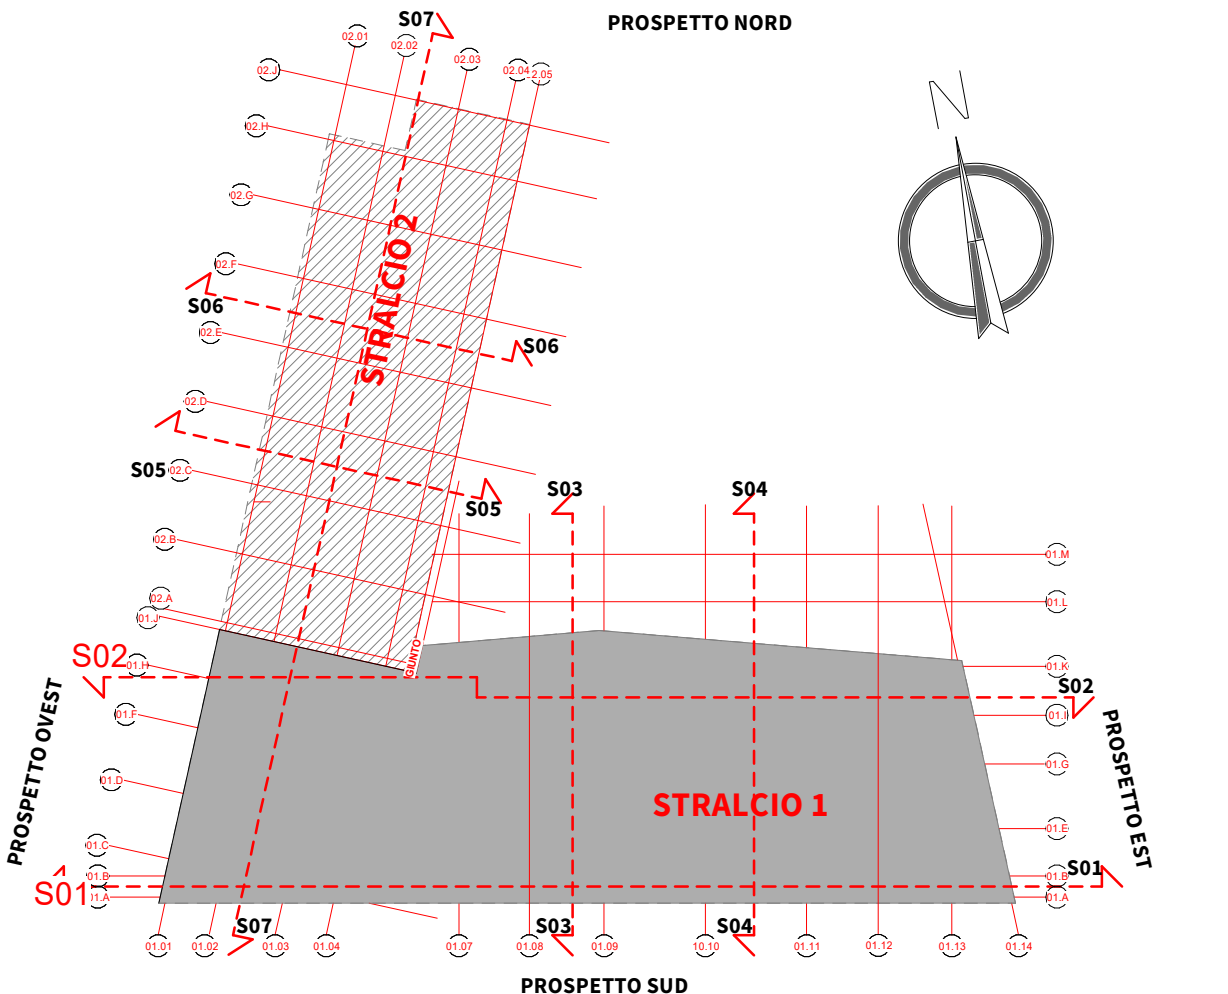

Key-Plan
Scala 1:750


ALMA MATER STUDIORUM
UNIVERSITÀ DI BOLOGNA
AREA EDILIZIA E SOSTENIBILITÀ
Progetto Definitivo
Realizzazione della nuova sede destinata alle esigenze del Dipartimento di Psicologia e degli uffici amministrativi dell'area di Campus di Cesena - area ex zuccherificio - unità di intervento 6 - Cesena

PROPRIETÀ EDIFICIO Università di Bologna con diritto di superficie gratuito dal Comune di Cesena		
CODICE EDIFICIO N. 6441	CUP J17B15000300001	TICKET N. 25838
DIRIGENTE AREA EDILIZIA E SOSTENIBILITÀ dott.sa Evarita D'Archivio		
RESPONSABILE UNICO DEL PROCEDIMENTO ING. ENRICO BENAGLI		DIRETTORE DEI LAVORI GEOM. IVAN NISI
PROGETTO ARCHITETTONICO ING. ENRICO BENAGLI		DIRETTORE OPERATIVO OPERE EDILI
PROGETTO IMPIANTI MECCANICI ING. PAOLO CHERICI		DIRETTORE OPERATIVO IMPIANTI MECCANICI
PROGETTO IMPIANTI ELETTRICI ING. PAOLO CHERICI		DIRETTORE OPERATIVO IMPIANTI ELETTRICI
PROGETTO OPERE STRUTTURALI ING. CLAUDIO GENTILI		DIRETTORE OPERATIVO OPERE STRUTTURALI
COORDINATORE PER LA SICUREZZA IN FASE DI PROGETTAZIONE ING. ANDREA BASSI		COORDINATORE PER LA SICUREZZA IN FASE DI ESECUZIONE
VALIDATORE ING. ENRICO BENAGLI		VERIFICATORE ASACERT
REVISIONE	DATA	DESCRIZIONE
01	01/09/2022	PRIMA EMISSIONE
02	10/11/2022	RAPPORTO DI VERIFICA
OGGETTO TAVOLA PIANTA PIANO INTERRATO		SCALA 1:100 NOME TAVOLA TK25838_UBO_PD_AR_DR_1_00_WS01_001_R02
		PROGRESSIVO ELENCO ELABORATI 09