



1 - PIANTA PIANO PRIMO  
Scala 1:100

 STRALCIO 2 NON OGGETTO DI APPALTO

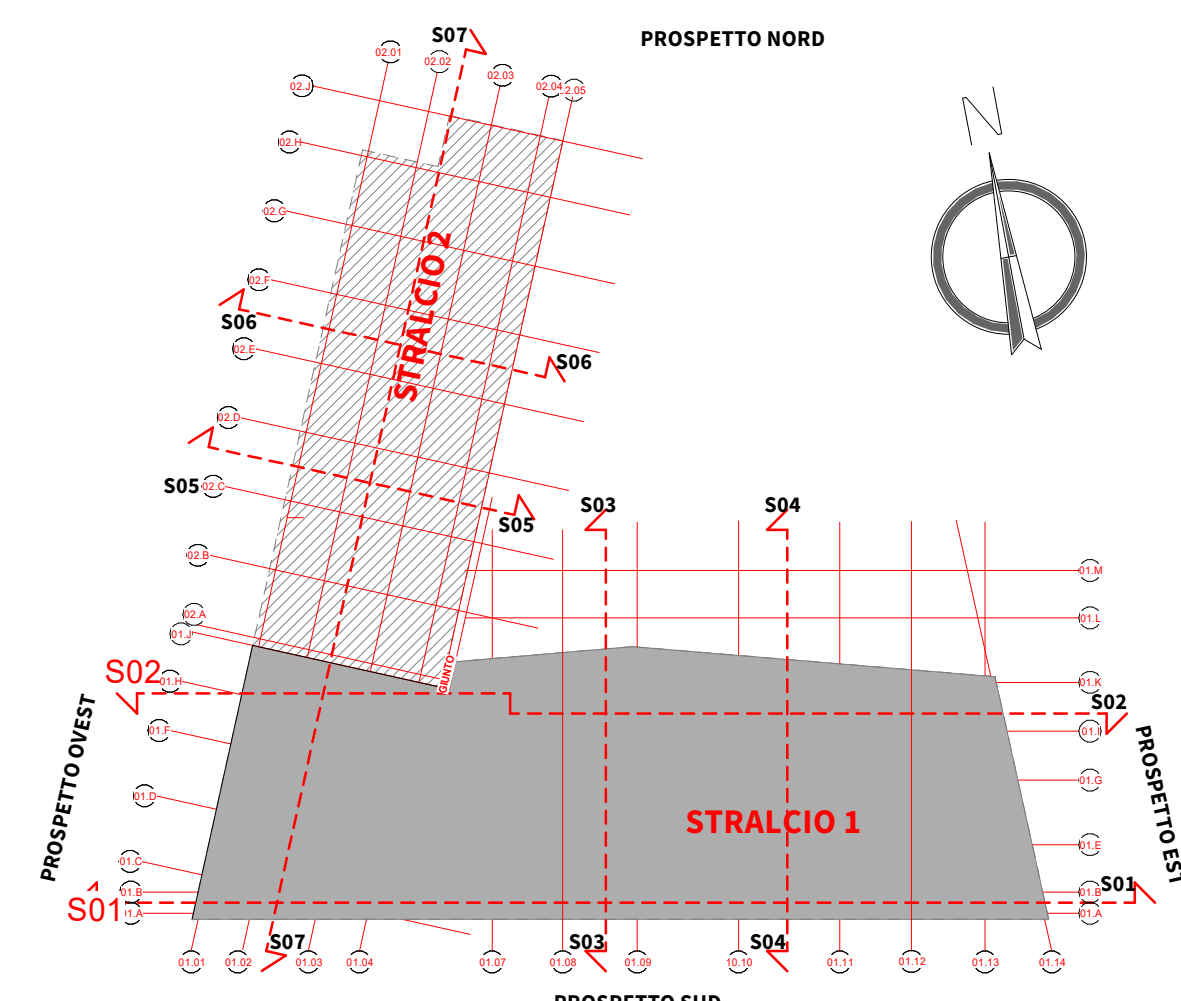

 ALMA MATER STUDIORUM UNIVERSITÀ DI BOLOGNA AREA EDILIZIA E SOSTENIBILITÀ <b>Progetto Definitivo</b> Realizzazione della nuova sede destinata alle esigenze del Dipartimento di Psicologia e degli uffici amministrativi dell'area di Campus di Cesena - area ex zuccherificio - unità di intervento 6 - Cesena			
PROPRIETÀ EDIFICIO Università di Bologna con diritto di superficie gratuito dal Comune di Cesena			
CODICE EDIFICIO N. <b>6441</b>		CUP <b>J17B16000380001</b>	TICKET N. <b>25838</b>
RESPONSABILE UNICO DEL PROCEDIMENTO <b>ING. ENRICO BENAGLI</b>		DIRETTORE DEI LAVORI <b>GEOM. IVAN NISI</b>	
PROGETTO ARCHITETTONICO <b>GEOM. IVAN NISI</b>		DIRETTORE OPERATIVO OPERE EDILI	
PROGETTO IMPIANTI MECCANICI <b>ING. PAOLO CHERICI</b>		DIRETTORE OPERATIVO IMPIANTI MECCANICI	
PROGETTO IMPIANTI ELETTRICI <b>ING. PAOLO CHERICI</b>		DIRETTORE OPERATIVO IMPIANTI ELETTRICI	
PROGETTO OPERE STRUTTURALI <b>ING. CLAUDIO GENTILI</b>		DIRETTORE OPERATIVO OPERE STRUTTURALI	
COORDINATORE PER LA SICUREZZA IN FASE DI PROGETTAZIONE <b>ING. ANDREA BASSI</b>		COORDINATORE PER LA SICUREZZA IN FASE DI ESECUZIONE	
VALIDATORE <b>ING. ENRICO BENAGLI</b>		VERIFICATORE <b>ASACERT</b>	
REVISIONE	DATA	DESCRIZIONE	
01	01/09/2022	PRIMA EMISSIONE	
02	10/11/2022	RAPPORTO DI VERIFICA	
OGGETTO TAVOLA <b>PIANTA PIANO PRIMO</b>		SCALA <b>1:100</b>	PROGRESSIVO ELENCO ELABORATI <b>11</b>
		TAVOLA <b>TK25838_UBO_PD_AR_DR_1_00_WP01_001_R02</b>	