





1 - PIANTA PIANO SECONDO
Scala 1:100

 STRALCIO 2 NON OGGETTO DI APPALTO

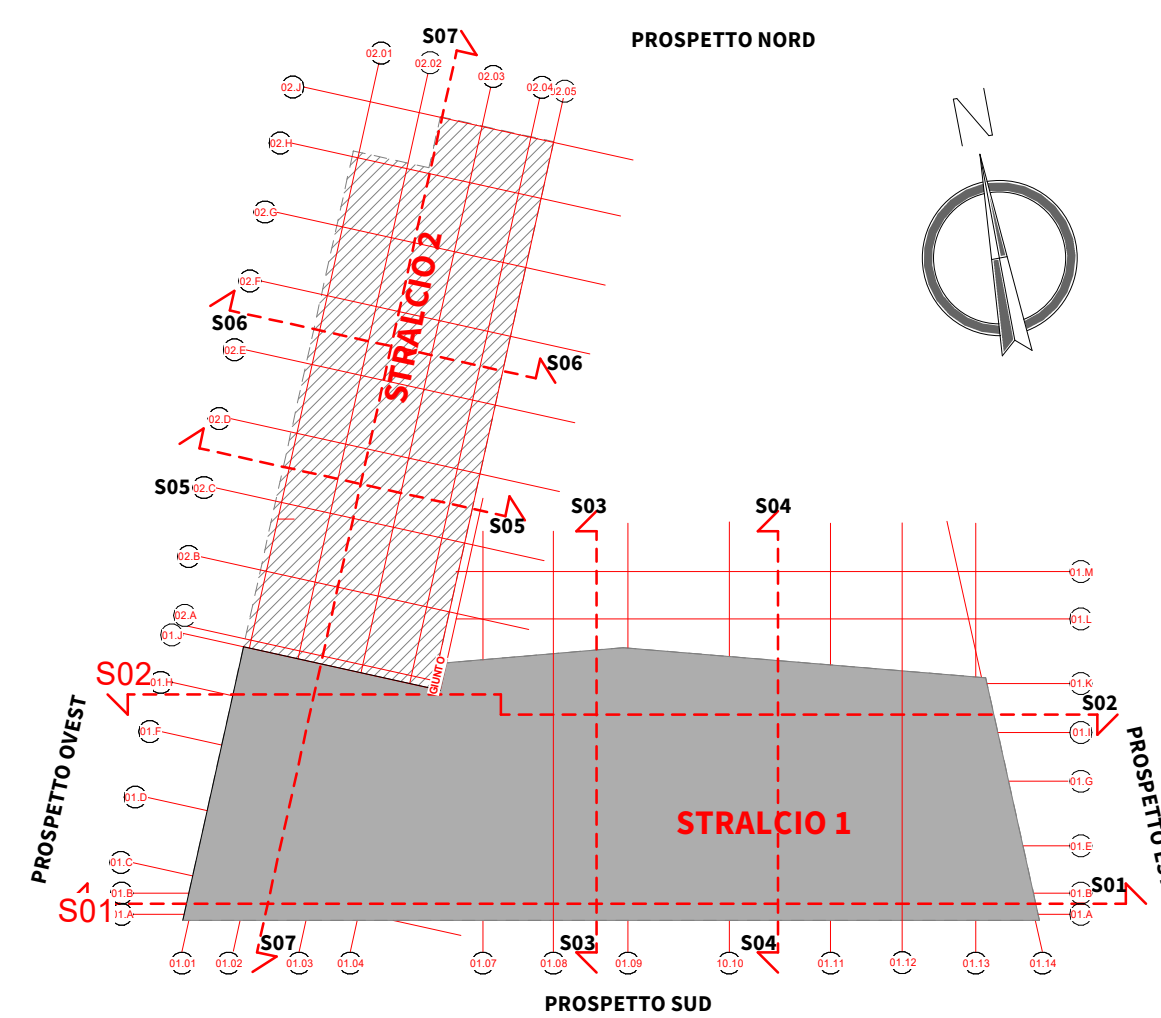

Key-Plan
Scala 1:750

| | | | |
|---|-----------------|---|------------------------------------|
| <div><p>ALMA MATER STUDIORUM UNIVERSITÀ DI BOLOGNA AREA EDILIZIA E SOSTENIBILITÀ</p><p>Progetto Definitivo Realizzazione della nuova sede destinata alle esigenze del Dipartimento di Psicologia e degli uffici amministrativi dell'area di Campus di Cesena - area ex zuccherificio - unità di intervento 6 - Cesena</p></div> | | | |
| PROPRIETÀ EDIFICIO Università di Bologna con diritto di superficie gratuito dal Comune di Cesena | | | |
| CODICE EDIFICIO N. | CUP | TICKET N. | |
| 6441 | J17B15000380001 | 25838 | |
| DIRIGENTE AREA EDILIZIA E SOSTENIBILITÀ dott.sa Evarita D'Archivio | | | |
| RESPONSABILE UNICO DEL PROCEDIMENTO ING. ENRICO BENAGLI | | DIRETTORE DEI LAVORI GEOM. IVAN NISI | |
| PROGETTO ARCHITETTONICO ING. ENRICO BENAGLI | | DIRETTORE OPERATIVO OPERE EDILI | |
| PROGETTO IMPIANTI MECCANICI ING. PAOLO CHERICI | | DIRETTORE OPERATIVO IMPIANTI MECCANICI | |
| PROGETTO IMPIANTI ELETTRICI ING. PAOLO CHERICI | | DIRETTORE OPERATIVO IMPIANTI ELETTRICI | |
| PROGETTO OPERE STRUTTURALI ING. CLAUDIO GENTILI | | DIRETTORE OPERATIVO OPERE STRUTTURALI ING. CLAUDIO GENTILI | |
| COORDINATORE PER LA SICUREZZA IN FASE DI PROGETTAZIONE ING. ANDREA BASSI | | COORDINATORE PER LA SICUREZZA IN FASE DI ESECUZIONE | |
| VALIDATORE ING. ENRICO BENAGLI | | VERIFICATORE ING. CLAUDIO GENTILI | |
| REVISIONE | DATA | DESCRIZIONE | |
| 01 | 01/09/2022 | PRIMA EMISSIONE | |
| 02 | 10/11/2022 | RAPPORTO DI VERIFICA | |
| OGGETTO TAVOLA PIANTA PIANO SECONDO | | SCALA 1:100 | PROGRESSIVO ELENCO ELABORATI 12 |
| | | NOTE TAVOLA TK25838_UBO_PD_AR_DR_1_00_WP02_001_R02 | |