



ESTRATTO

ALMA MATER STUDIORUM UNIVERSITÀ DI BOLOGNA
Area della Didattica e Servizi agli Studenti – Settore post-lauream - Ufficio Esami di Stato
Esami di abilitazione all'esercizio della professione

I

**Esami di Stato di Abilitazione all'esercizio della Professione per Architetto,
Pianificatore, Paesaggista e Conservatore**

**II SESSIONE 2016
SEZIONE A**

PROVA PRATICA E PRIMA PROVA SCRITTA - Tema n.1

ESTRATTO

1 - Prova pratica

In un edificio di circa 240 mq in zona residenziale, di proprietà comunale, risalente agli anni '60 del secolo scorso, in struttura mista muratura e c.a., si richiede la realizzazione, attraverso un intervento di ristrutturazione edilizia, di un servizio di quartiere comprendente biblioteca e ludoteca.

Il Candidato organizzi le funzioni e gli spazi avendo presente i vincoli strutturali, il perimetro esterno e l'altezza massima.

Nella parte posteriore, come evidenziato nel prospetto fornito, è attualmente ricavato centralmente un soppalco.

Al Piano terra sono presenti servizi e centrale termica che, al pari del soppalco, possono essere conservati o ricollocati secondo le scelte progettuali.

Sono ammesse modifiche dei prospetti.

Elaborati richiesti

- pianta arredata e quotata in scala 1:100;
- almeno due prospetti e una sezione in scala 1:100;
- particolare costruttivo significativo in scala 1:20;
- qualora il candidato lo ritenga, può integrare gli elaborati con schizzi e disegni prospettici.

2 - Prima Prova scritta

Si richiede al candidato di motivare le scelte progettuali e costruttive adottate .

Prof. Maura Savini

Presidente

Arch. Otello Brighi

Membro effettivo

Arch. Andrea Lenzi


Membro effettivo

Arch. Giampaolo Gobbi


Membro effettivo

Prof. Andrea Ugolini

Membro effettivo

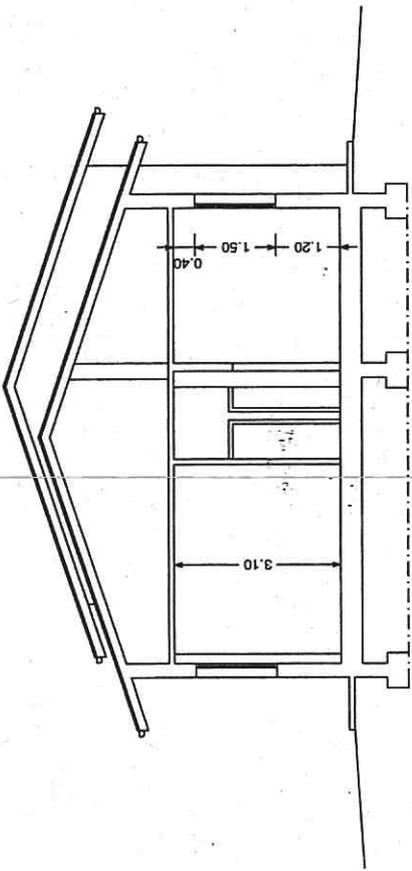


SEZIONE A-A Scala 1:100

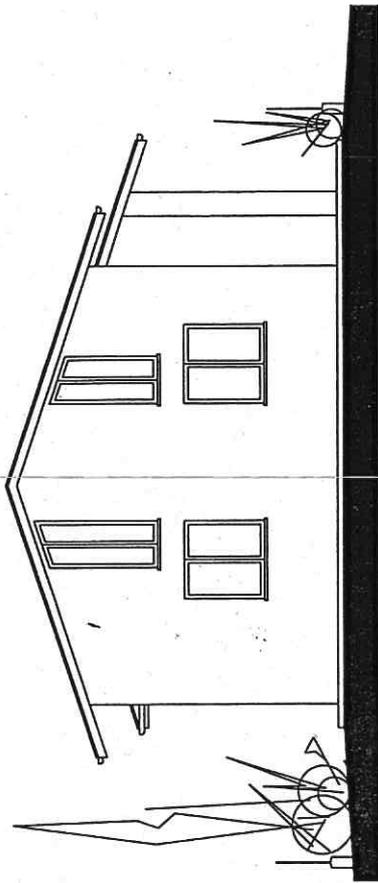

PROSPETTO POSTERIORE Scala 1:100


Handwritten signature

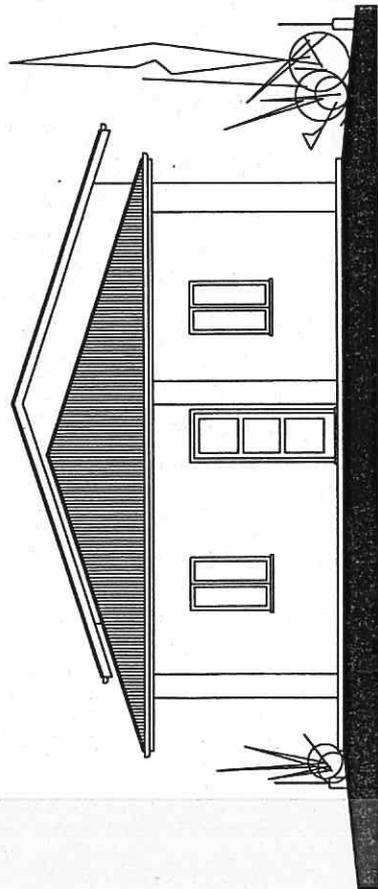

PROSPETTO FRONTE STRADA Scala 1:100


Handwritten signature

AT

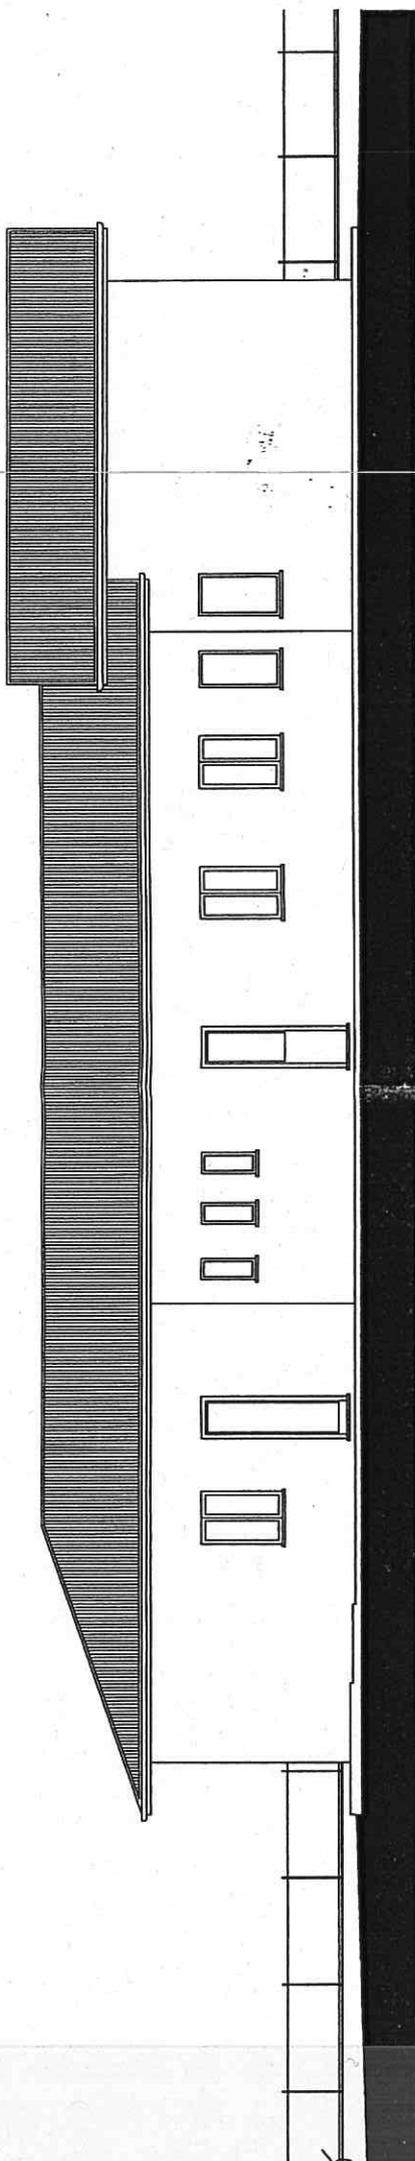


PROSPETTO SUD
Scala 1:100

Handwritten signature and initials, possibly 'M. P.' and 'M. P.', located in the top right corner of the page.

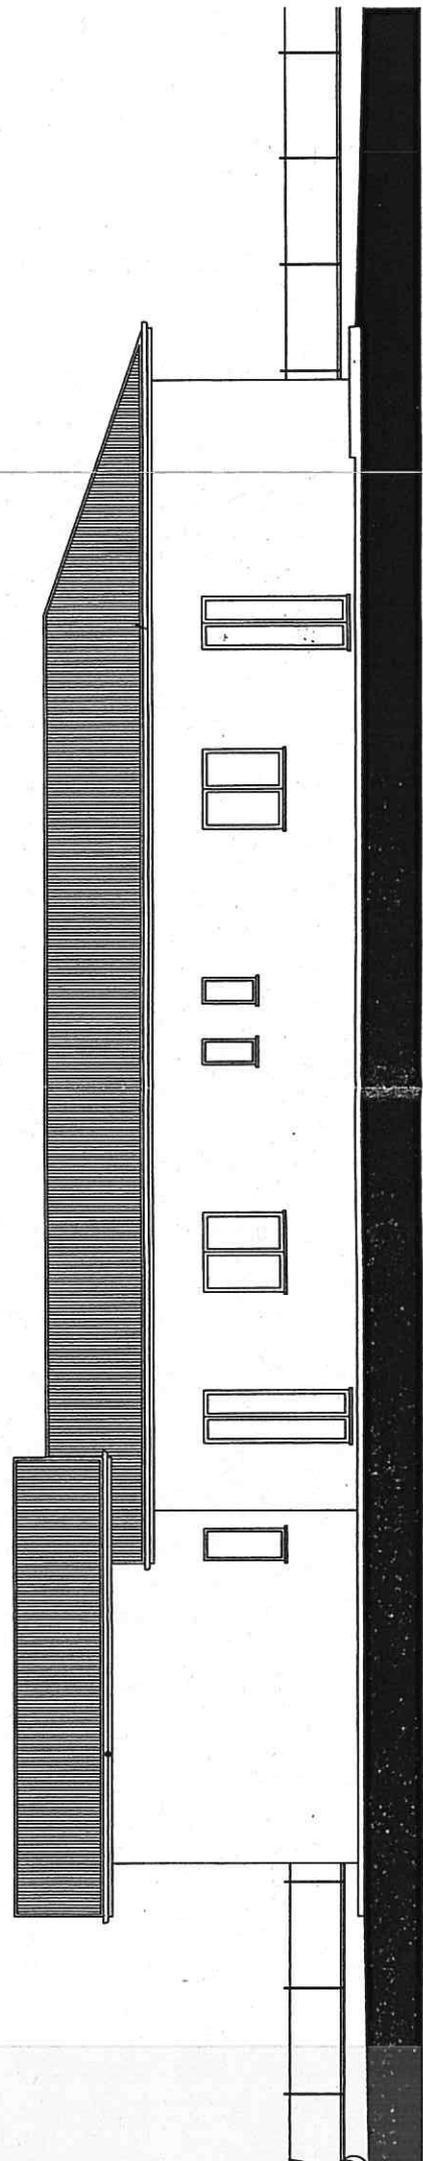

PROSPETTO NORD
Scala 1:100

Handwritten signature

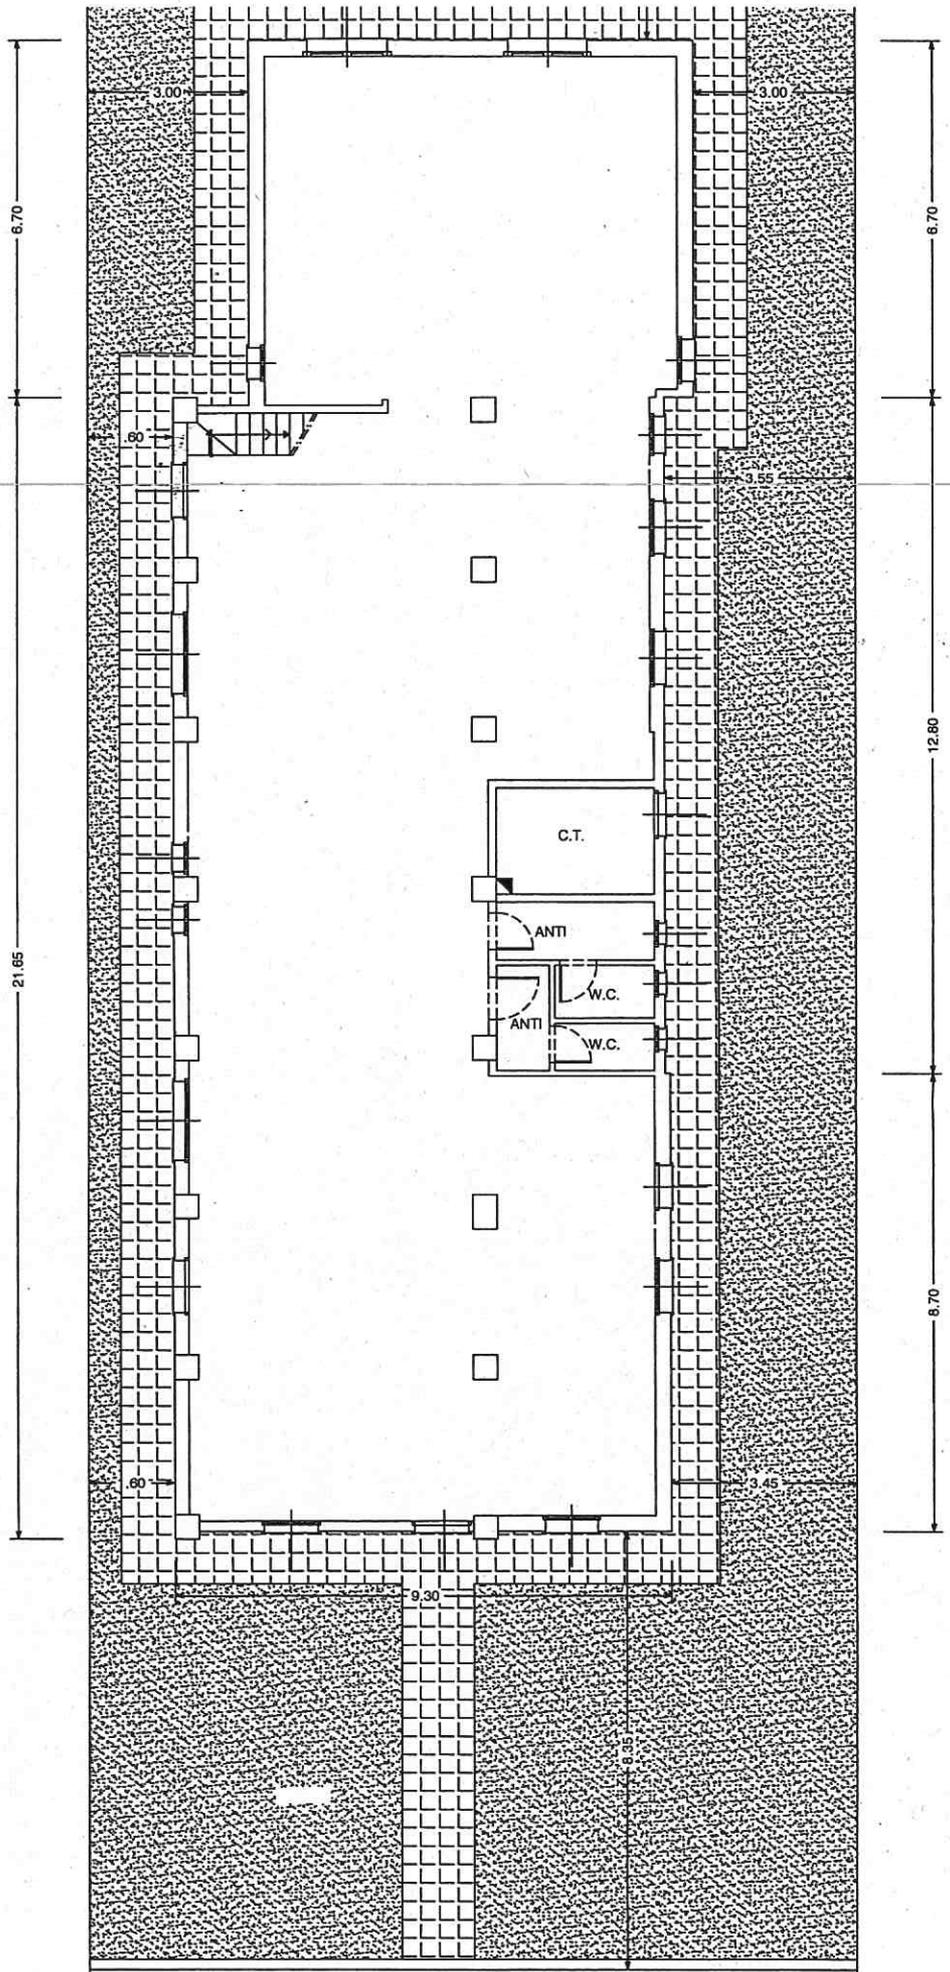


PIANTA PIANO TERRA Scala 1:100

Handwritten signature

PARCHEGGIO

f

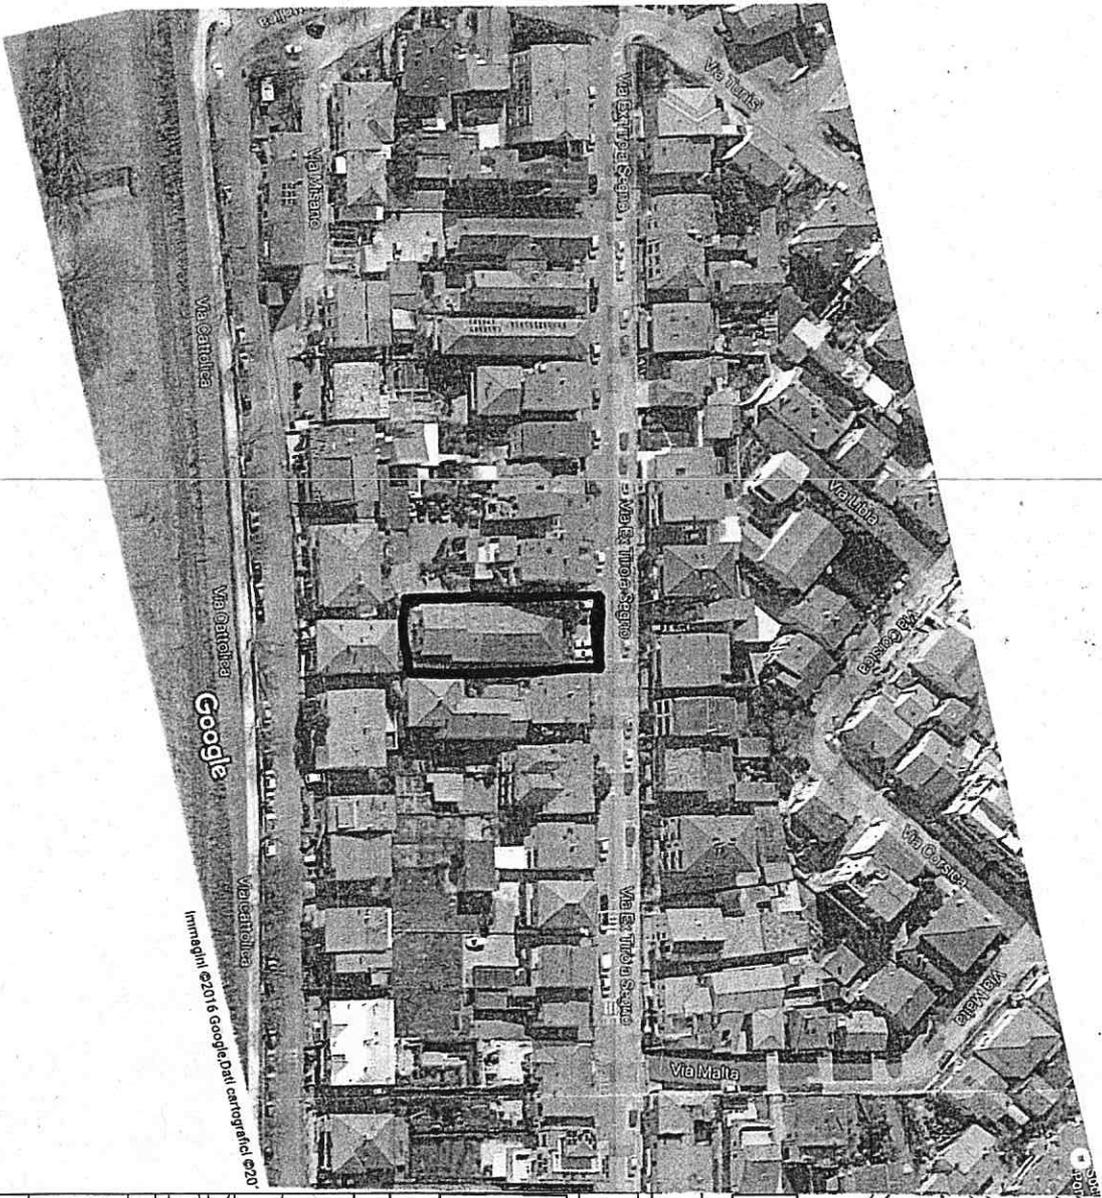

PLANIMETRIA Scala 1:1000

Handwritten signature



Handwritten initials 'AV'

Handwritten signature