



**Esami di Stato di Abilitazione all'esercizio della Professione per Architetto,
Pianificatore, Paesaggista e Conservatore**

**II SESSIONE 2016
SEZIONE A**

PROVA PRATICA E PRIMA PROVA SCRITTA - Tema n.2

1 - Prova pratica

In un edificio adibito a centro di Quartiere della superficie di circa 400 mq per ogni livello, in zona residenziale, si è reso disponibile il piano terra in seguito al trasferimento di un esercizio di vendita. Il candidato progetti, in tale spazio di latezza 3,50 m, un ampliamento funzionale del centro sociale già presente al piano superiore, consistente biblioteca, bar, uffici del centro, servizi.

La struttura portante, da ritenere simicamente adeguata, è in C.A.

Al piano superiore, cui si accede con una rampa laterale sono collocati una palestra di modeste dimensioni, un ambulatorio per cure infermieristiche ed altri spazi ad uso del Quartiere.

Alcuni collegamenti presenti a PT danno accesso all'interrato (pianta non fornita) già adibito a magazzino che si ritiene possa mantenere l'uso al servizio di tutto il Centro sociale. Non è richiesta una specifica progettazione per tale livello così come per il primo piano ed la terrazza, salvo che per esigenze funzionali e di integrazione che si rendessero progettualmente necessarie.

Il Candidato organizzi le funzioni e gli spazi avendo presente i vincoli strutturali, il perimetro esterno e l'altezza massima.

Elaborati richiesti

- pianta arredata e quotata in scala 1:100;
- almeno un prospetti e due sezioni in scala 1:100;
- particolare costruttivo significativo in scala 1:20;
- qualora il candidato lo ritenga, può integrare gli elaborati con schizzi e disegni prospettici.

2 - Prima Prova scritta

Si richiede al candidato di motivare le scelte progettuali e costruttive adottate.

Prof. Maura Savini

Presidente

Arch. Otello Brighi

Membro effettivo

Arch. Andrea Lenzi

Membro effettivo


Arch. Giampaolo Gobbi

Membro effettivo

Prof. Andrea Ugolini


Membro effettivo

f.3
AR
X
MAX

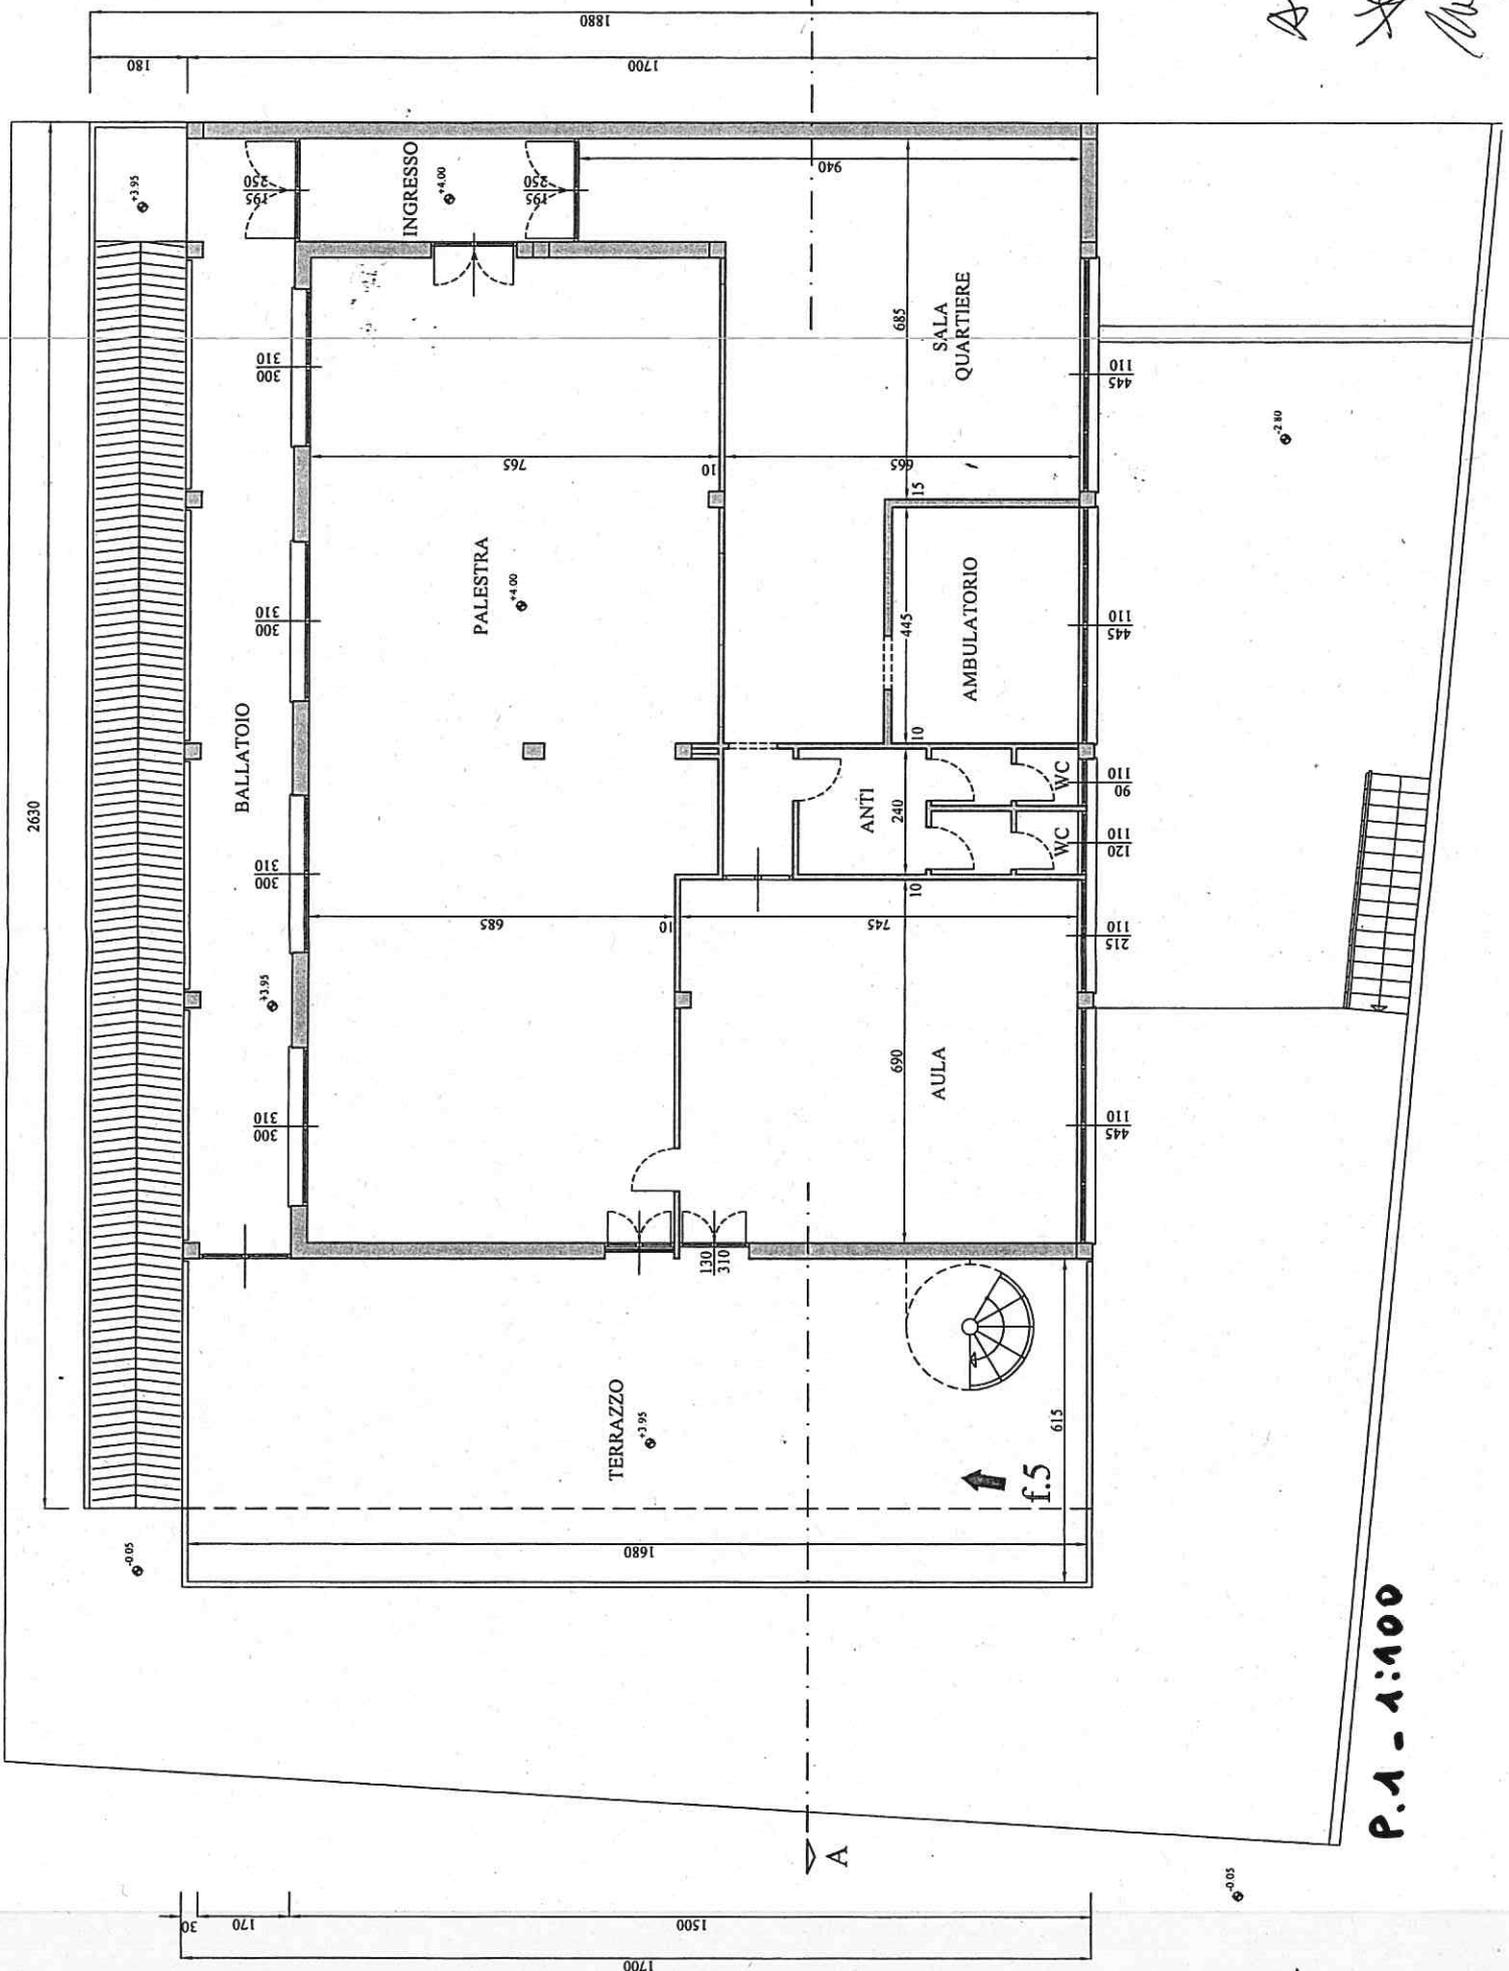


P.1 - 1:100

LATO EST
Scala 1/100

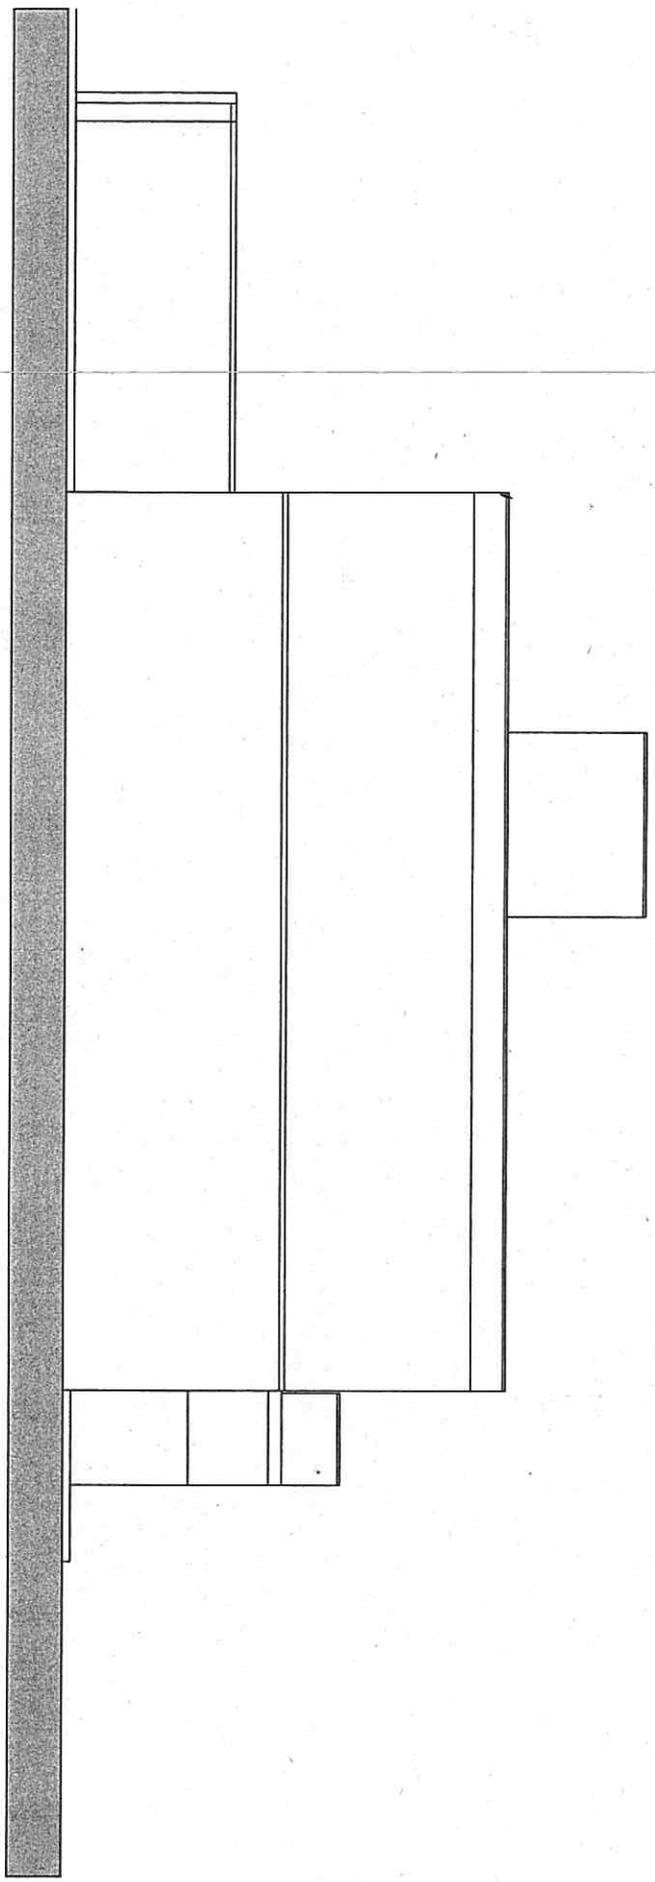


AR
* f
Madrini
P

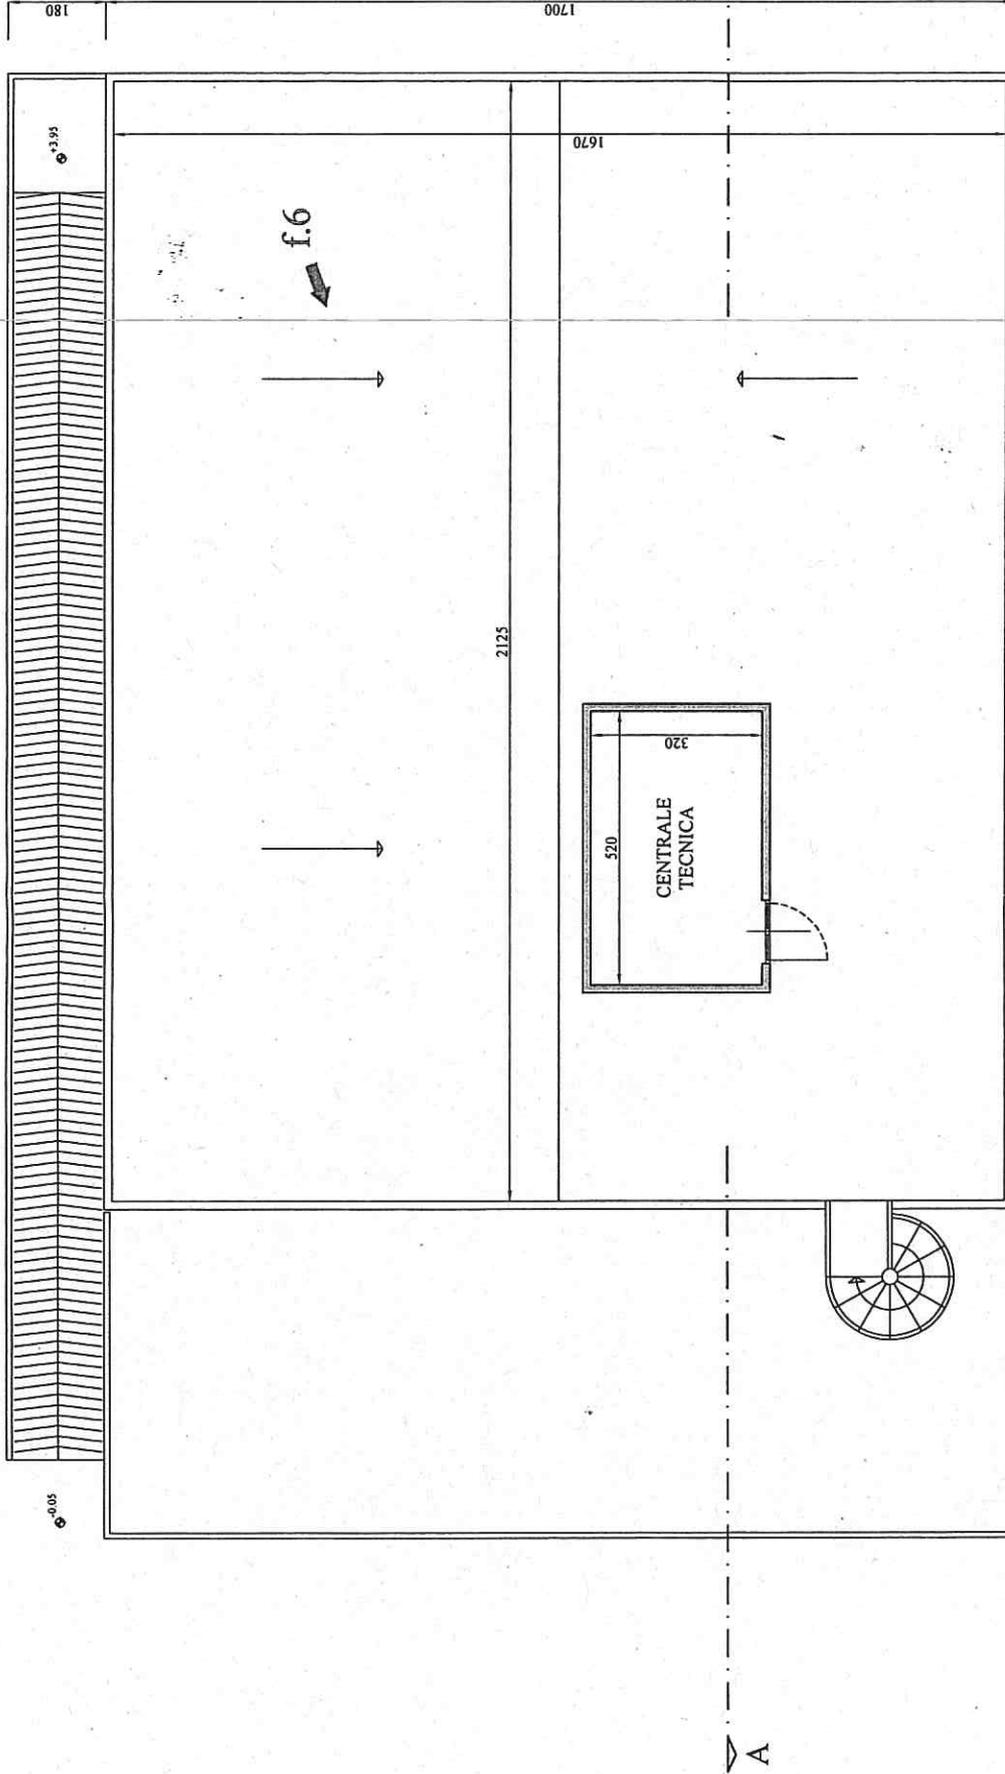

Ar 6 d
Mapa X

PIANTA PIANO COPERTURA Scala 1/100

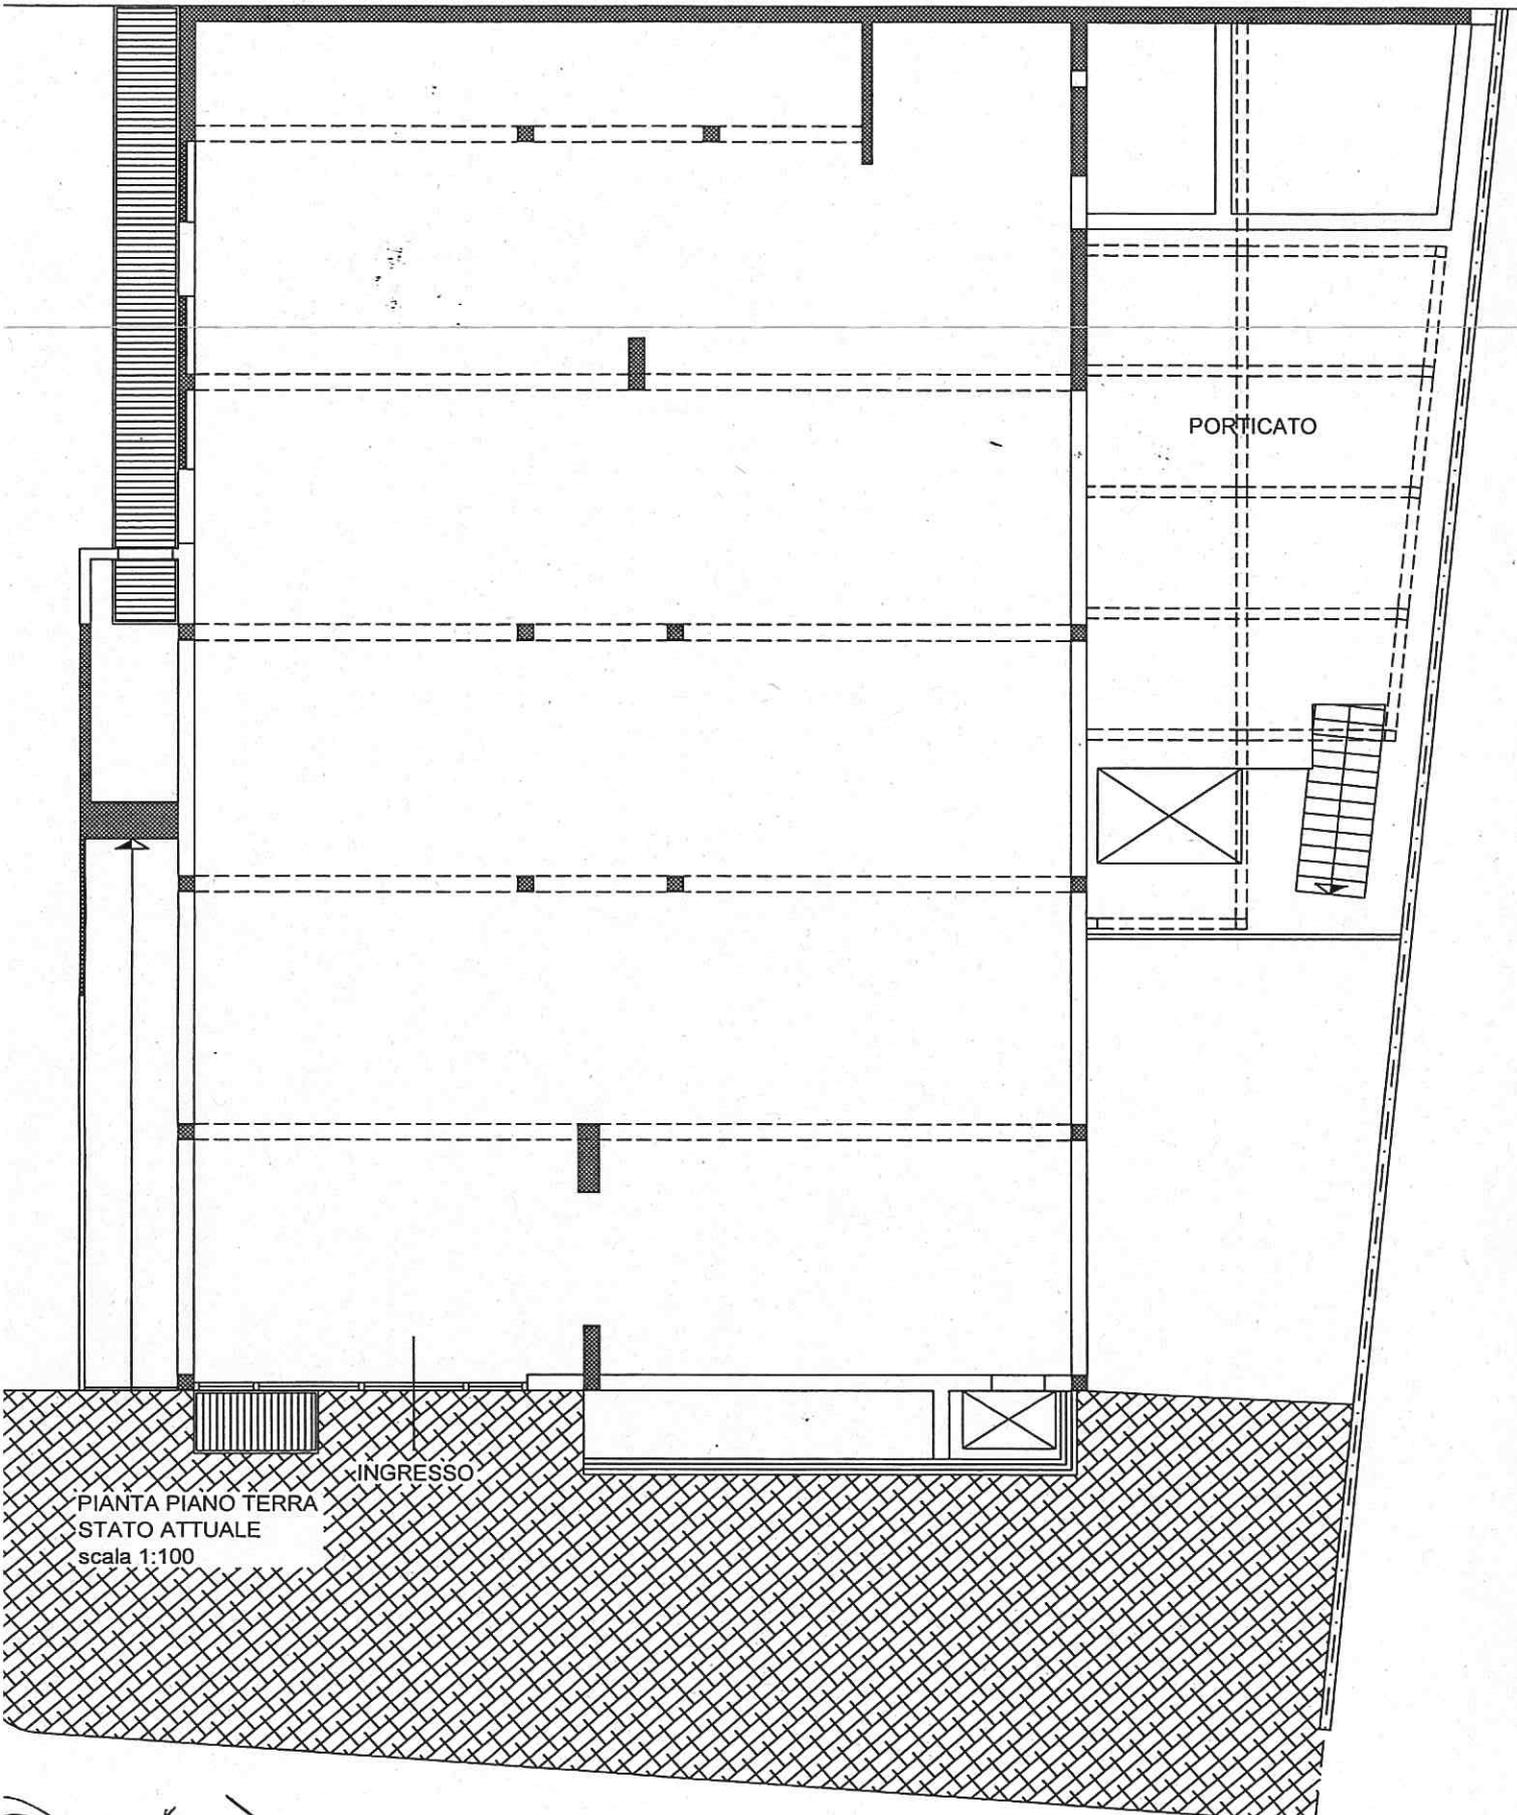


PORTICATO

INGRESSO

PIANTA PIANO TERRA
STATO ATTUALE
scala 1:100


Handwritten notes and signatures:
M. P. S.
A. A.
S. A.

LATO SUD
Scala 1/100

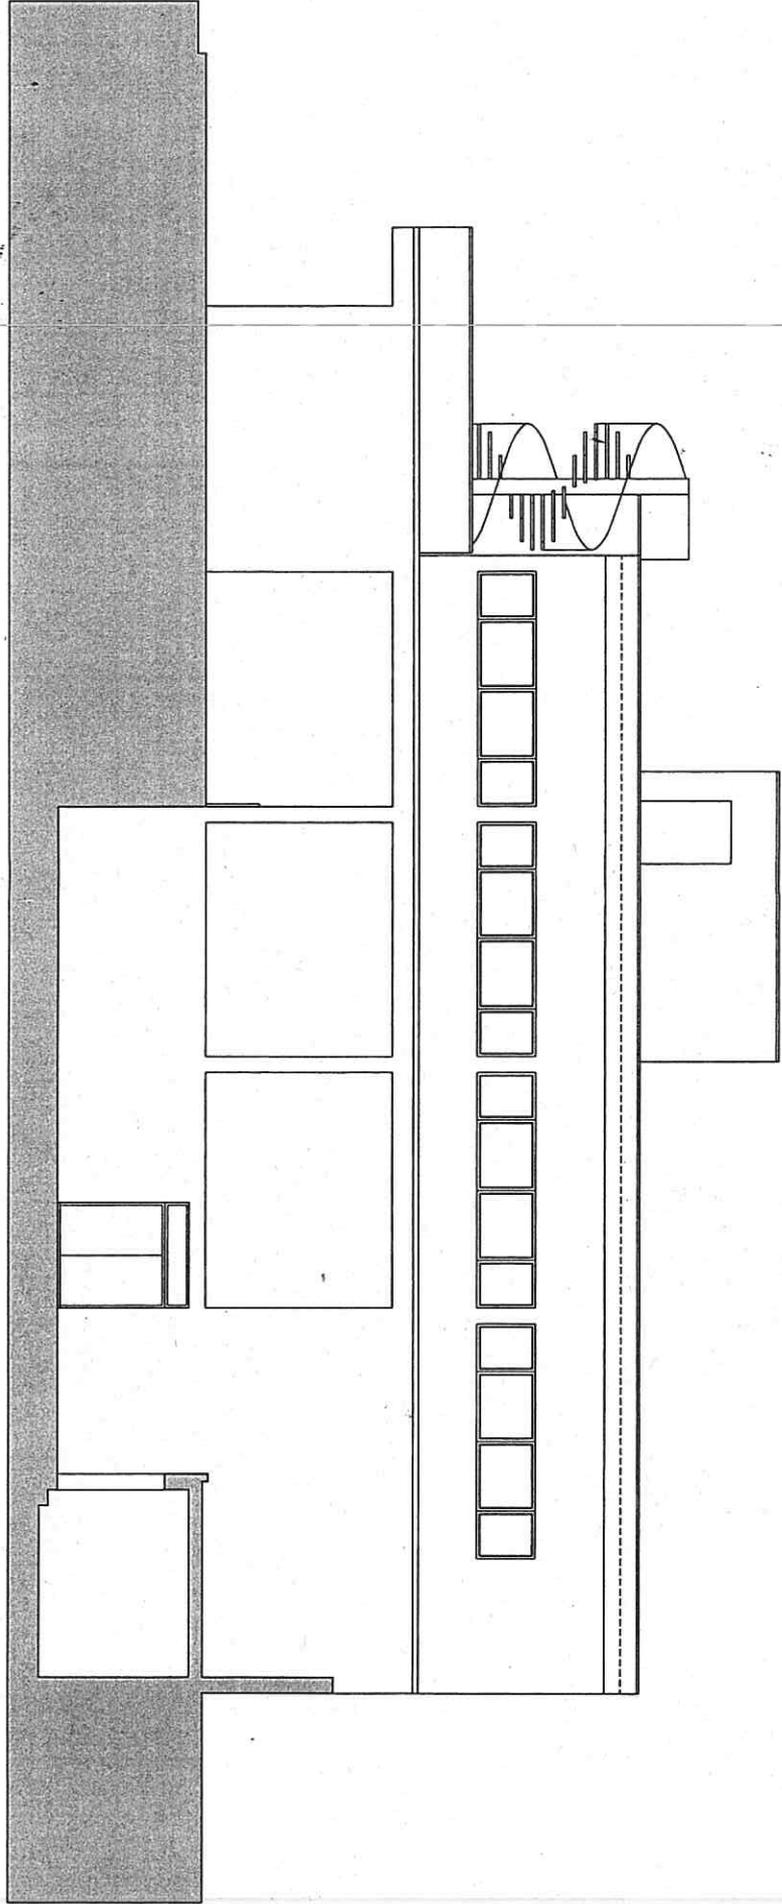


Handwritten notes and signatures in the bottom right corner, including the name "M. Rossi" and other illegible markings.

LATO OVEST Scala 1/100

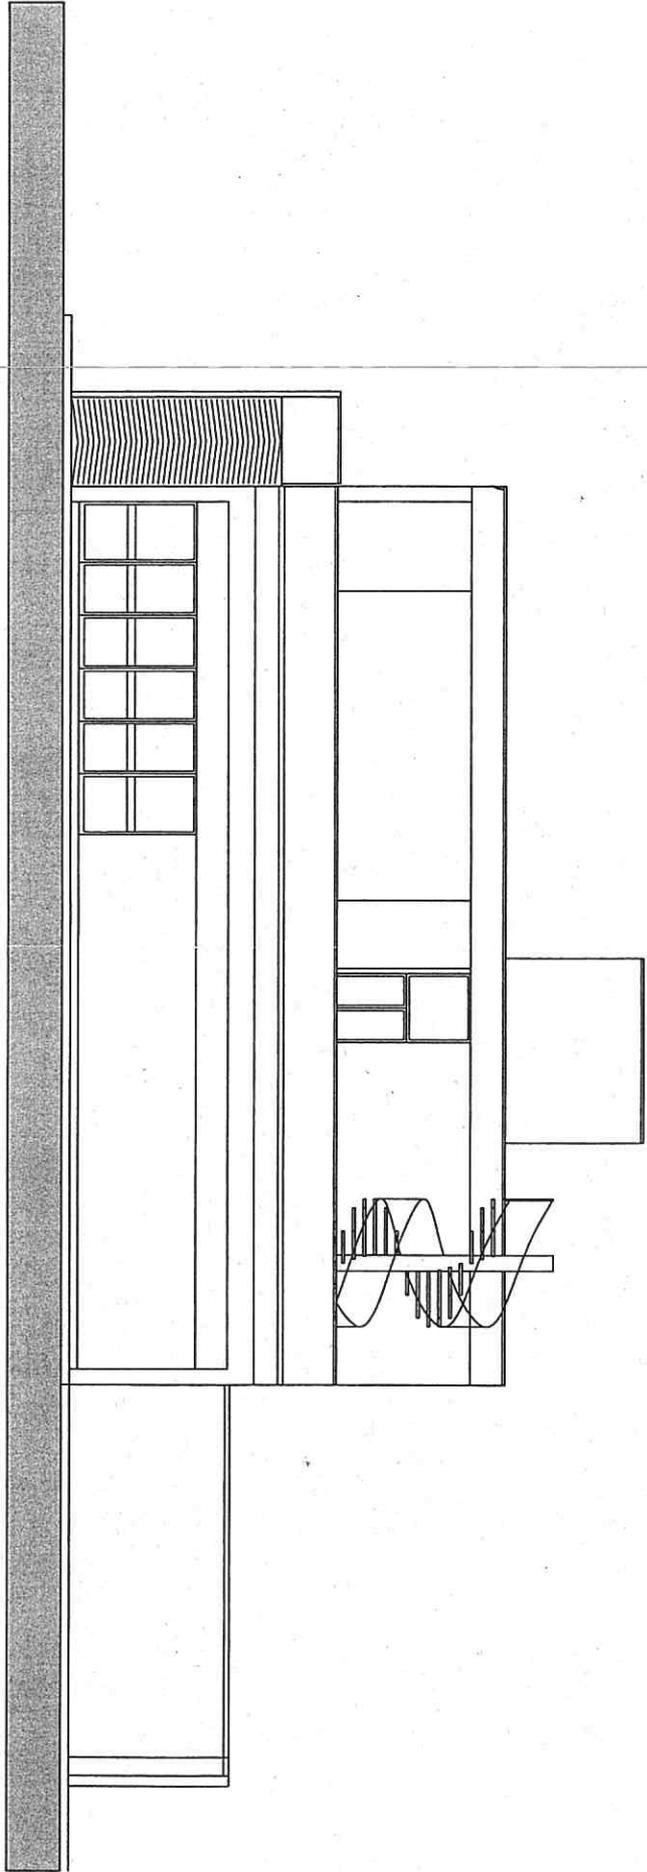


Handwritten signature and initials:
M. S. - H
S
A


L'ATO NORD
Scala 1/100

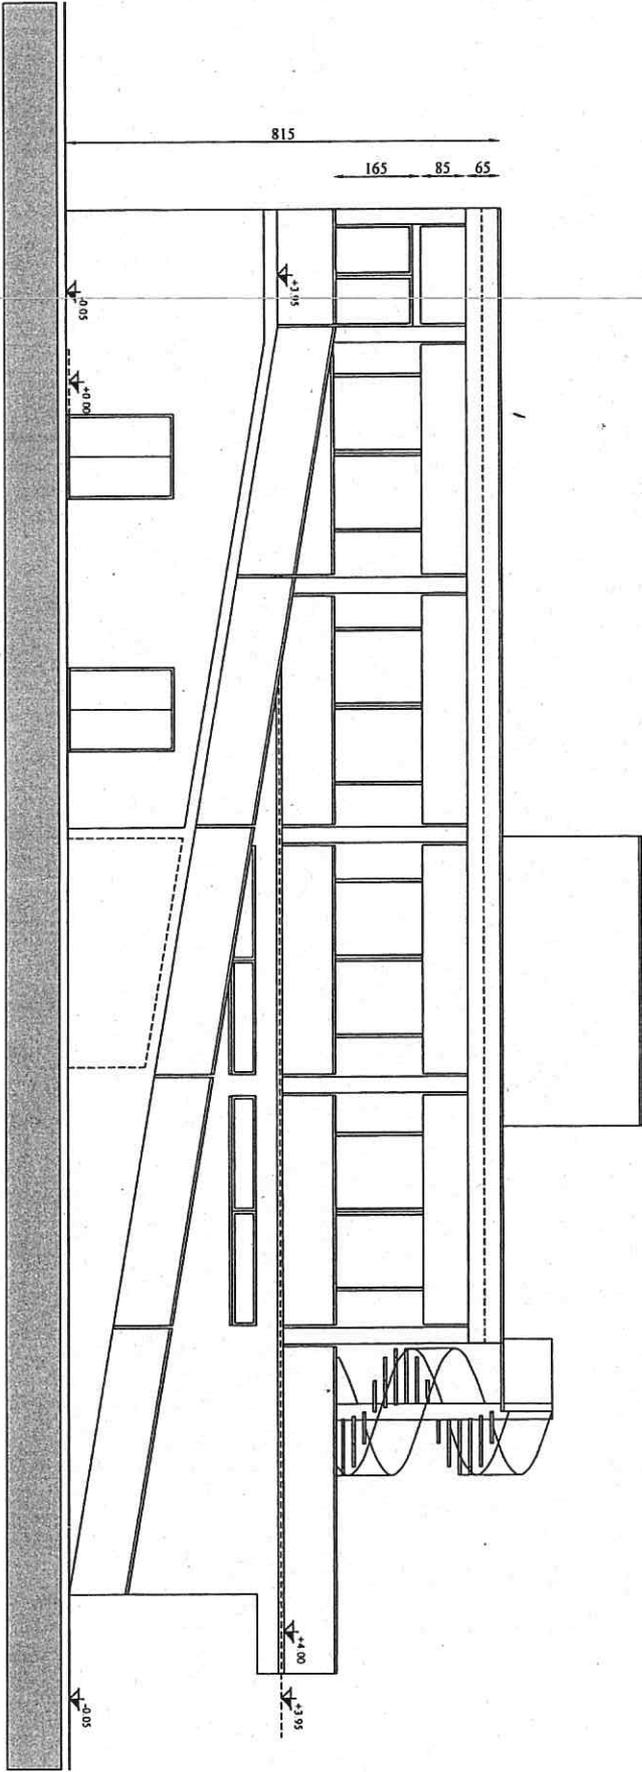

AR
M. P.
X

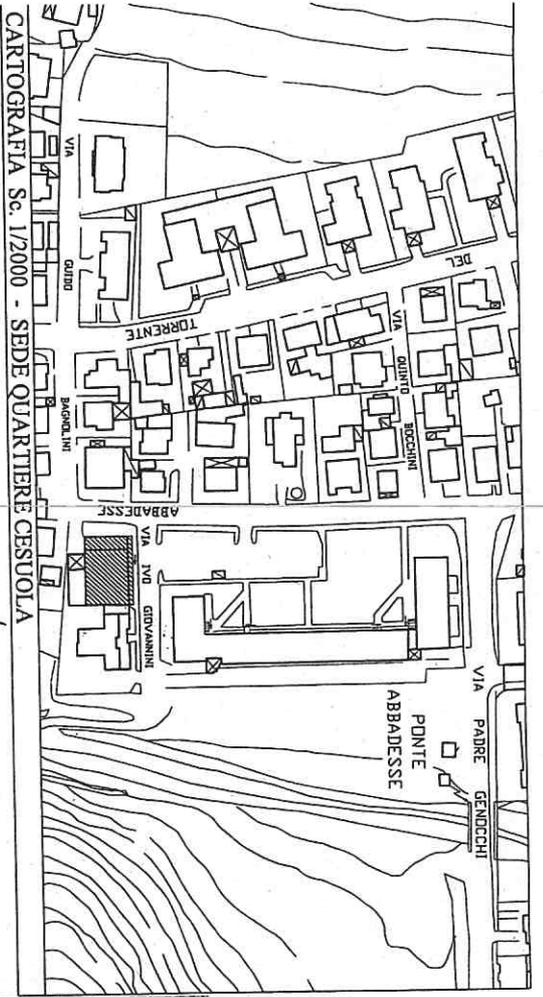

CARTOGRAFIA Sc. 1/2000 - SEDE QUARTIERE GESUOLA

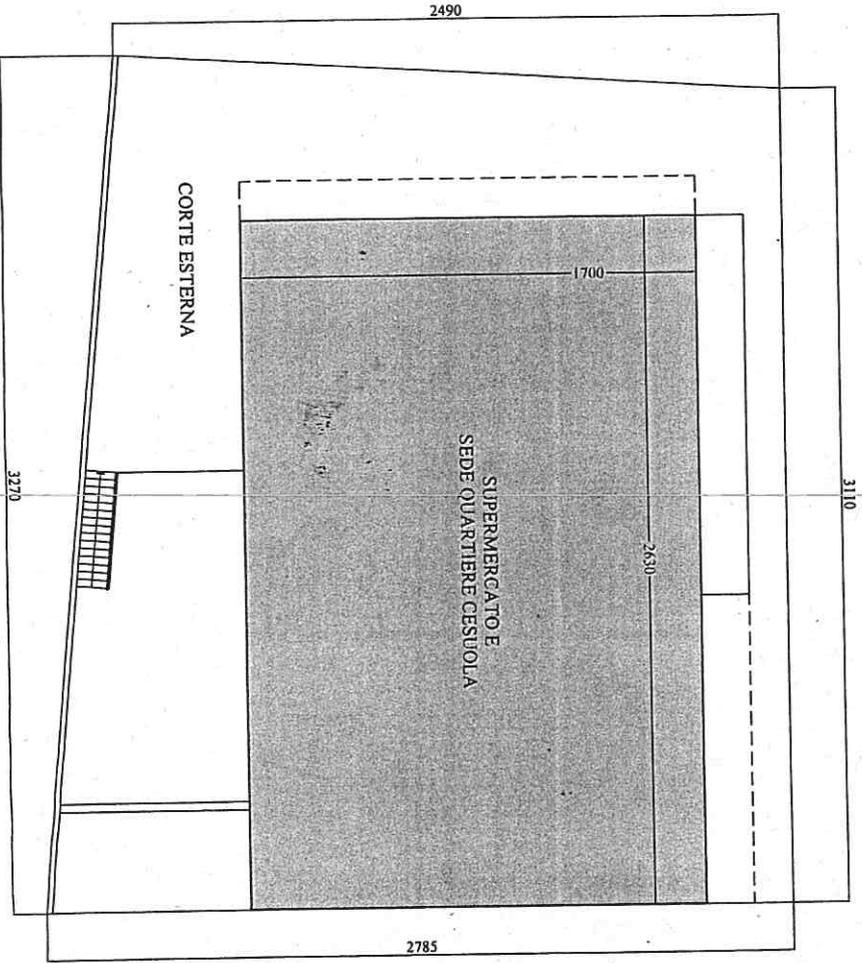

PLANIMETRIA Scala 1/200



Handwritten signatures and initials:
 AS
 P
 M
 V