LEGENDA PER IMPIANTI MECCANICI		
AC	ALLACCIO ACQUA CALDA	AS
AF	ALLACCIO ACQUA FREDDA	AS
AM	ALLACCIO ACQUA MISTA (solo cucine + pulizie ai piani)	AS
AT	ALLACCIO ACQUA TECNICA	AS
AU	ALLACCIO UMIDIFICATORE (2 utenze da 2 utenze 7 m/c (25 l) e per 2 utenze da 4 m/c (50 l))	AS
CA	CALDAIA	AS
CF	CAPPA DI ASPIRAZIONE CHIMICA	AS
CT	CT (C.T.) solo tra Edifici	AS
CU	CENTRALE UNICA (solo tra Edifici)	AS
DA	DOCCIA DI EMERGENZA	AS
DE	DEMINERALIZZATORE	AS
DI	DISTILLATORE	AS
EA	ESTRAZIONE ARIA	AS
EC	ESTRAZIONE CAPPE	AS
EL	ELETTRICO (solo tra Edifici)	AS
FA	FUMI ALTA TEMPERATURA	AS
FB	FUMI BASSA TEMPERATURA	AS
GA	GAS	AS
GC	GAS COMBUSTIBILE (solo tra Edifici)	AS
GL	GAS LIQUIDO (solo tra Edifici)	AS
GP	GAS PROPANO (solo tra Edifici)	AS
IA	IMPIANTO ANTINCENDIO (solo tra Edifici)	AS
IC	IMPIANTO CHIMICO (solo tra Edifici)	AS
IG	IMPIANTO GAS (solo tra Edifici)	AS
IR	IMPIANTO RISCALDAMENTO (solo tra Edifici)	AS
IS	IMPIANTO SPECIALE (solo tra Edifici)	AS
MA	MANDATA ARIA	AS
RA	RIPRESA ARIA	AS
RC	RACCOLTA CONDENSA	AS
RF	RETE FOGNARIA	AS
SC	SCARICO	AS
SP	SPRINKLER	AS
TA	TRATTAMENTO ACQUE (solo tra Edifici)	AS
VA	VASCA ACCUMULO	AS
VC	VASCA DI CONTENIMENTO (solo tra Edifici)	AS
VE	VETRERIA	AS
VP	VASCA PRIMA PIOGGIA (solo tra Edifici)	AS

LEGENDA

CAPPA CHIMICA	ARMADIO VETRERIA
BANCO LABORATORIO	PROIEZIONE ASPIRANTE
ARMADIO ASPIRATO	LAVELLO
ARMADIO SOLVENTI	ARMADIO BOMBOLE

ALMA MATER STUDIORUM
UNIVERSITA' DI BOLOGNA
Area Edilizia e Logistica
IL MAGNIFICO RETTORE
Prof. Francesco UBERTINI

DIPARTIMENTO DI CHIMICA INDUSTRIALE "TOSO MONTANARI"	DIPARTIMENTO DI FISICA E ASTRONOMIA "AUGUSTO RIGHI"	DIPARTIMENTO DI CHIMICA "GIACOMO CIAMICIAN"
CHIMIND	FISAST	CHIM

COMPLESSO NAVILE - VIA GOBETTI, 93/2

PROGETTO PER L'ARREDAMENTO DELLA FORNITURA DI ARREDI TECNICI PER I NUOVI EDIFICI DEL COMPLESSO NAVILE

IL DIRIGENTE AREA EDILIZIA E LOGISTICA	IL RESPONSABILE UNICO DEL PROCEDIMENTO
Ing. ANDREA BRASCHI	Geom. Claudio ROSO
ESPERTO DIPARTIMENTO — CHIM —	Dott. ssa Valentina VIVIANI - Dott. Paolo RATONDI
ESPERTO DIPARTIMENTO — CHIMIND —	Prof. Andrea MAZZANTI
ESPERTO DIPARTIMENTO — FISAST —	Dott. Stefano ORFILI
SETTORE APPROVVIGIONAMENTI, CONTABILITA' E COORDINAMENTO	Dott. a Erika STICCOLINI
SETTORE APPROVVIGIONAMENTI, CONTABILITA' E COORDINAMENTO	Dott. Paolo GRAVIGLI
SETTORE APPROVVIGIONAMENTI, CONTABILITA' E COORDINAMENTO	Dott.a Antonella AURELIO
UFFICIO TECNICO CONTRATTO	Arch. Anna VECCHI
APPROVAZIONI :	

PROGETTO N.	PROGETTO	TESTI N.	CODICE PROGETTO CUP	LIV.
000	00	29409	J35E17000030005	

LIVELLO DELLA PROGETTAZIONE: PRELIMINARE | DEFINITIVO | ESECUTIVO | PP | AS-BUILT

SCALA: 1:100 | FOGLIO N°

DISEGNO: TAVOLA

EDIFICIO UE 5 - DIDATTICA
PIANO 3°

DATA: 02.2020

SCALA: 1:100

SCALA: 1:100

2

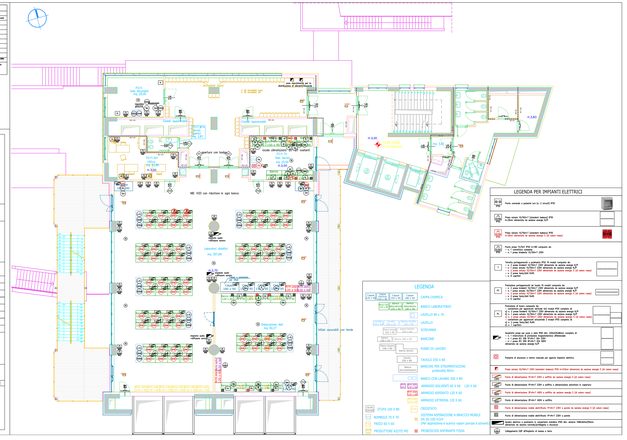
LABORATORIO DIDATTICO
LABORATORIO DIDATTICO
LABORATORIO DIDATTICO