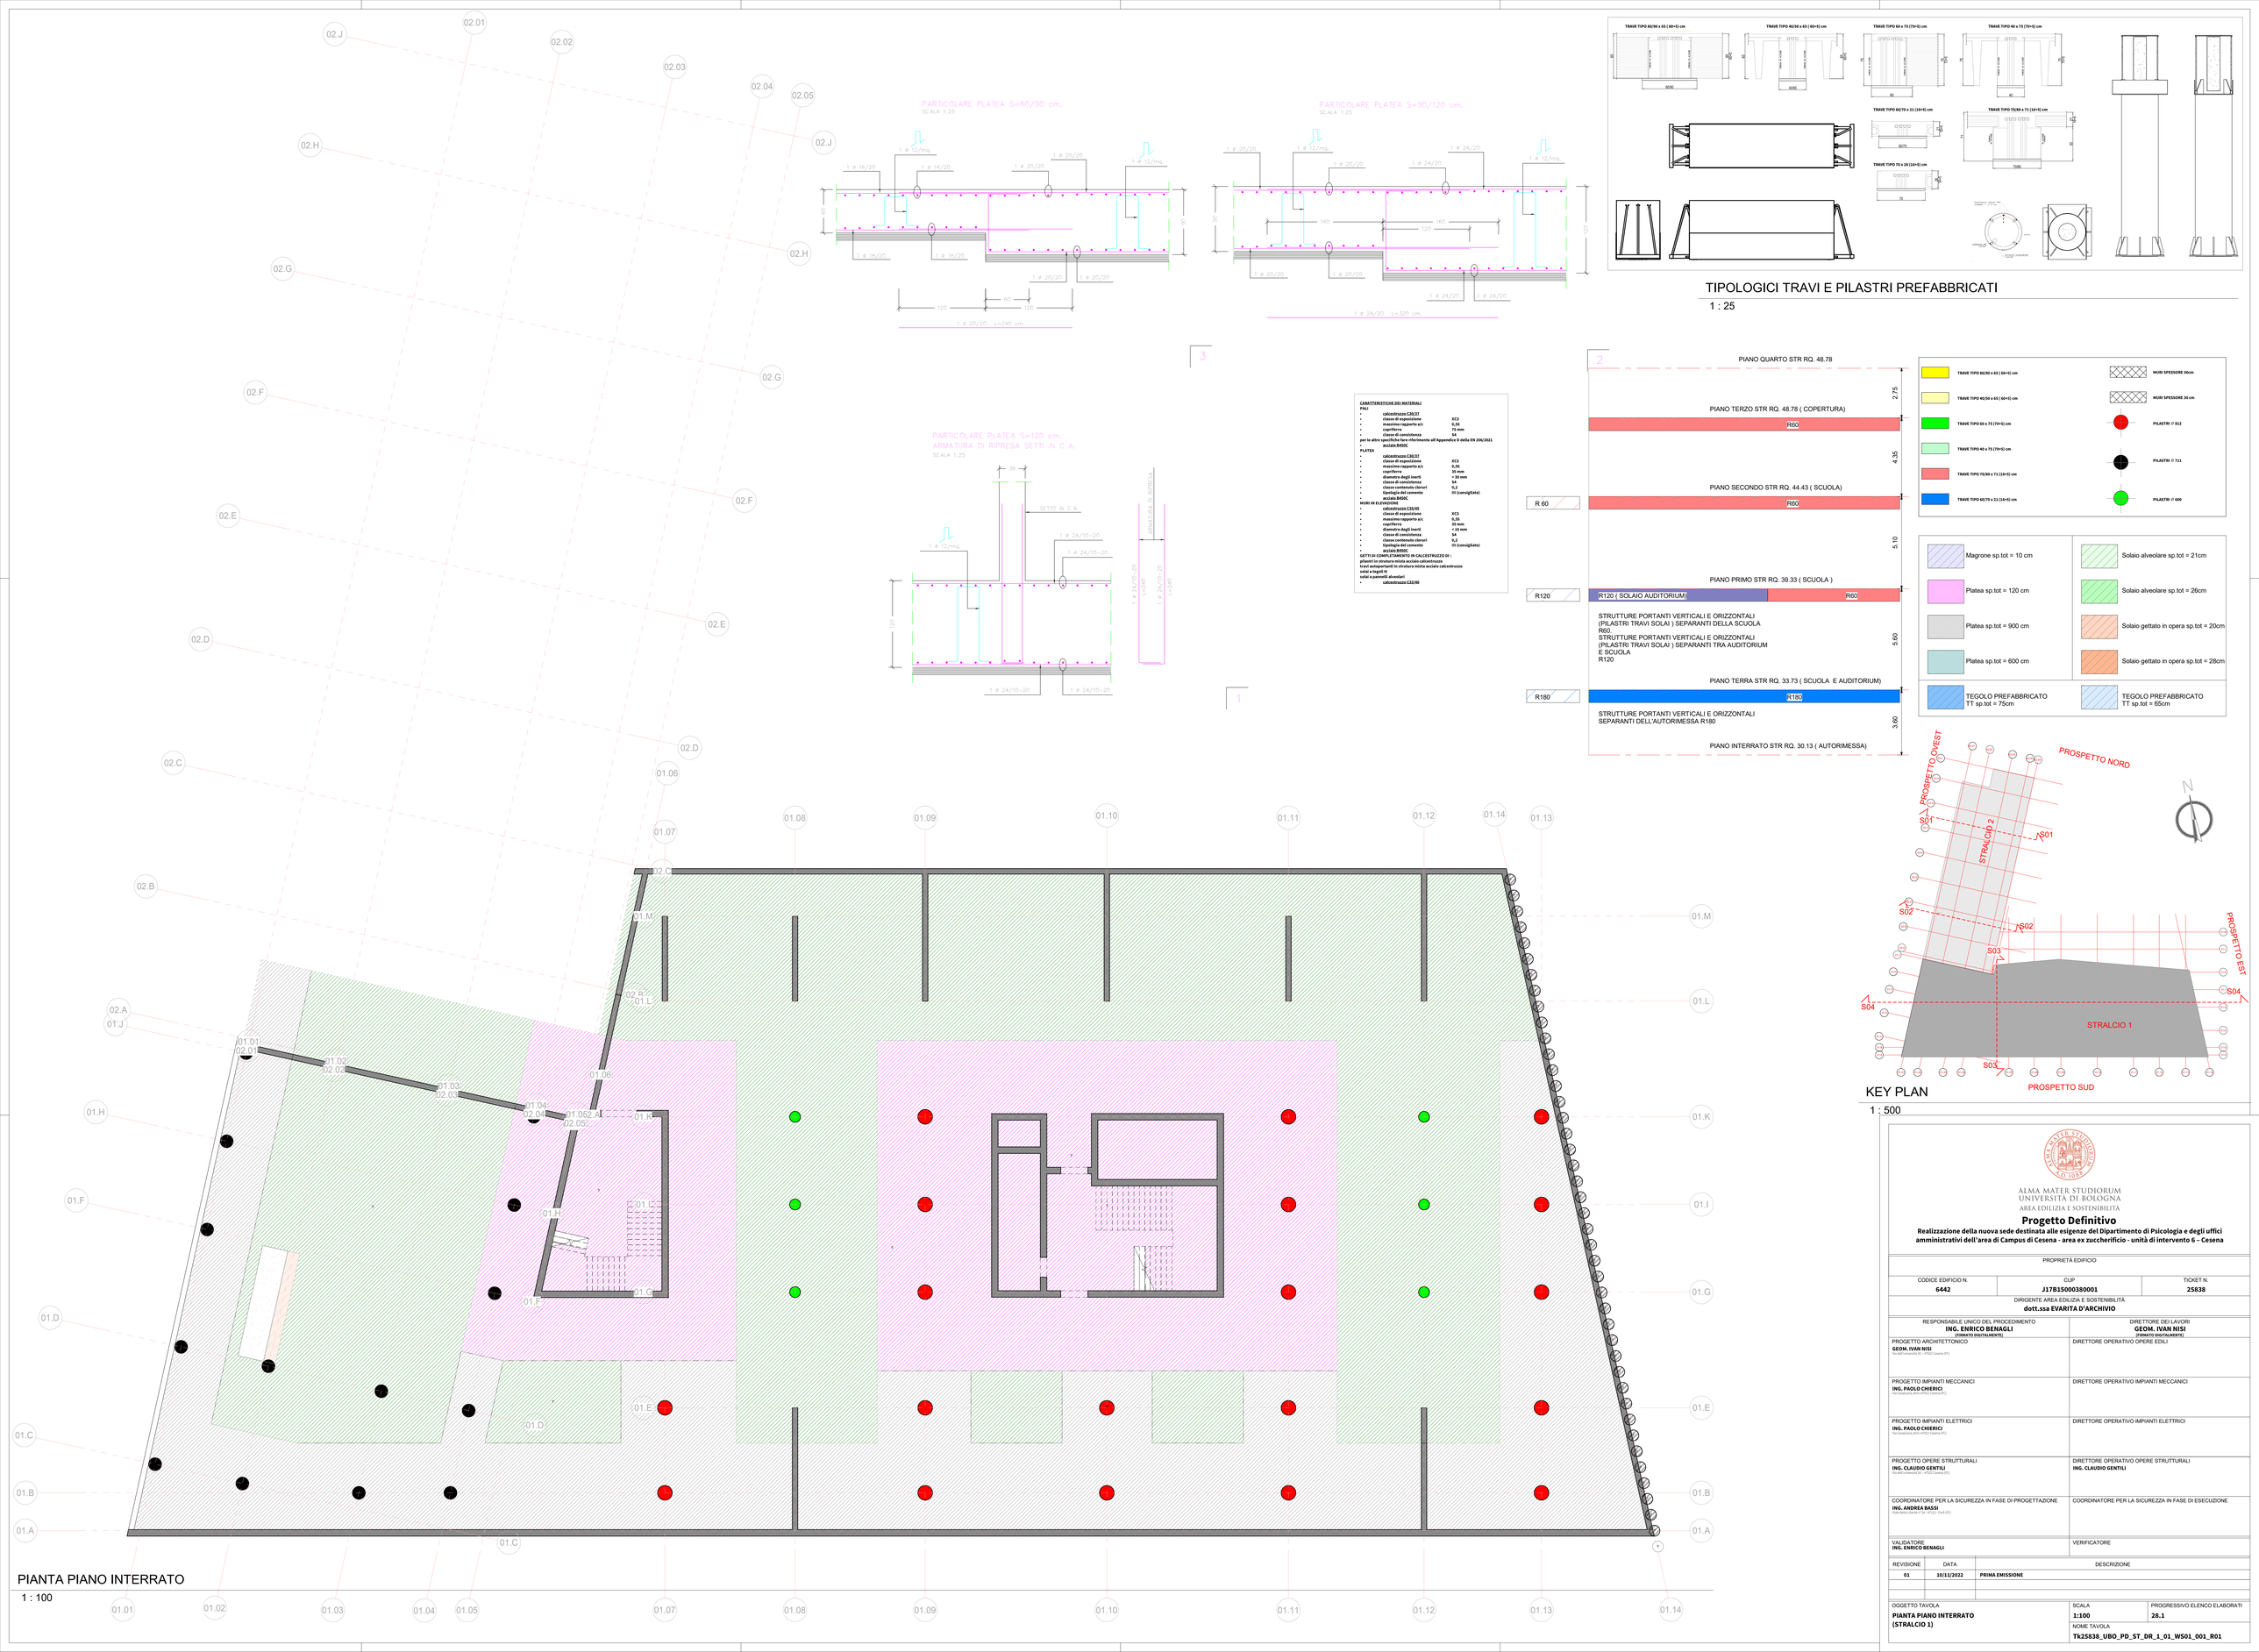

PARTICOLARE PLATEA S=60/90 cm.
SCALA 1:25

PARTICOLARE PLATEA S=90/120 cm.
SCALA 1:25

PARTICOLARE PLATEA S=120 cm.
ARMATURA DI RIPRESA SETTI IN C.A.
SCALA 1:25

TIPOLOGICI TRAVI E PILASTRI PREFABBRICATI

1 : 25

CARATTERISTICHE DEI MATERIALI

PALI
- calcestruzzo C30/37
- classe di esposizione XC3
- massimo rapporto a/c 0,55
- copriferro 35 mm
- classe di consistenza S4

per le altre specifiche fare riferimento all'Appendice D della EN 206/2021
- acciaio B450C

PLATEA
- calcestruzzo C30/37
- classe di esposizione XC3
- massimo rapporto a/c 0,55
- copriferro 30 mm
- diametro degli inerti < 30 mm
- classe di consistenza S4
- classe contenuto cloruri 0,2
- tipologia del cemento III (consigliato)
- acciaio B450C

MURI IN ELEVAZIONE
- calcestruzzo C25/45
- classe di esposizione XC3
- massimo rapporto a/c 0,55
- copriferro 35 mm
- diametro degli inerti < 16 mm
- classe di consistenza S4
- classe contenuto cloruri 0,2
- tipologia del cemento III (consigliato)
- acciaio B450C

GETTI DI COMPLETAMENTO IN CALCESTRUZZO DI :
pilastri in struttura mista acciaio calcestruzzo
travi autoportanti in struttura mista acciaio calcestruzzo
solai a lastre di
solai a pannelli alveolari
- calcestruzzo C32/40

KEY PLAN

1 : 500

PIANTA PIANO INTERRATO

1 : 100

ALMA MATER STUDIORUM
UNIVERSITÀ DI BOLOGNA
AREA EDILIZIA E SOSTENIBILITÀ

Progetto Definitivo

Realizzazione della nuova sede destinata alle esigenze del Dipartimento di Psicologia e degli uffici amministrativi dell'area di Campus di Cesena - area ex zuccherificio - unità di intervento 6 - Cesena

PROPRIETÀ EDIFICIO

CODICE EDIFICIO N.	CUP	TICKET N.
6442	J17B15000380001	25838

DIRIGENTE AREA EDILIZIA E SOSTENIBILITÀ
dott.ssa EVARITA D'ARCHIVIO

RESPONSABILE UNICO DEL PROCEDIMENTO	DIRETTORE DEI LAVORI
ING. ENRICO BENAGLI (FIRMATO DIGITALMENTE)	**GEOM. IVAN NISI** (FIRMATO DIGITALMENTE)
PROGETTO ARCHITETTONICO **GEOM. IVAN NISI** Via dell'Artigianato 50 - 47522 Cesena (FC)	DIRETTORE OPERATIVO OPERE EDILI
PROGETTO IMPIANTI MECCANICI **ING. PAOLO CHIERICI** Via Cervesina, 9/A 47521 Cesena (FC)	DIRETTORE OPERATIVO IMPIANTI MECCANICI
PROGETTO IMPIANTI ELETTRICI **ING. PAOLO CHIERICI** Via Cervesina, 9/A 47521 Cesena (FC)	DIRETTORE OPERATIVO IMPIANTI ELETTRICI
PROGETTO OPERE STRUTTURALI **ING. CLAUDIO GENTILI** Via dell'Artigianato 50 - 47522 Cesena (FC)	DIRETTORE OPERATIVO OPERE STRUTTURALI **ING. CLAUDIO GENTILI**
COORDINATORE PER LA SICUREZZA IN FASE DI PROGETTAZIONE **ING. ANDREA BASSI** Via Cupa Cavalli 8 P.A. - 47521 Cesena (FC)	COORDINATORE PER LA SICUREZZA IN FASE DI ESECUZIONE
VALIDATORE **ING. ENRICO BENAGLI**	VERIFICATORE

REVISIONE	DATA	DESCRIZIONE
01	10/11/2022	PRIMA EMISSIONE

OGGETTO TAVOLA	SCALA	PROGRESSIVO ELENCO ELABORATI
PIANTA PIANO INTERRATO (STRALCIO 1)	**1:100**	**28.1**
	NOME TAVOLA **Tk25838_UBO_PD_ST_DR_1_01_WS01_001_R01**	