

AREA EDILIZIA E LOGISTICA

FORNITURA DI ARREDI PER L'ALLESTIMENTO DI DUE AULE DIDATTICHE ED IL COMPLETAMENTO DEI LABORATORI INFORMATICI PER LE ESIGENZE DELLA NUOVA SEDE DI INGEGNERIA ED ARCHITETTURA - UNITA' DI INTERVENTO 5 PRESSO L'AREA DENOMINATA "EX ZUCCHERIFICIO" VIA MACHIAVELLI ANGOLO VIA PAVESE - CESENA (FC)

PROPRIETA' EDIFICIO

Alma Mater Studiorum - Università di Bologna

CODICE EDIFICIO N. 6018	CODICE PROGETTO (PAL) N. -	TICKET N. 31531
----------------------------	-------------------------------	--------------------

DIRIGENTE AREA EDILIZIA E LOGISTICA

ing. ANDREA BRASCHI

RESPONSABILE UNICO DEL PROCEDIMENTO

ing. ENRICO BENAGLI

DIRETTORE DEI LAVORI

geom. CINZIA BAGNOLI

PROFESSIONISTI INCARICATI

PROGETTO ARCHITETTONICO

geom. CINZIA BAGNOLI

PROGETTO IMPIANTI MECCANICI

-

PROGETTO IMPIANTI ELETTRICI

-

PROGETTO OPERE STRUTTURALI

-

COORDINATORE PER LA SICUREZZA
IN FASE DI PROGETTAZIONE

-

COORDINATORE PER LA SICUREZZA
IN FASE DI ESECUZIONE

-

LIVELLO DELLA PROGETTAZIONE: PRELIMINARE DEFINITIVO ESECUTIVO AS-BUILT

OGGETTO TAVOLA

ALLEGATO A3

Dettagli fornitura

SCALA

1:100

DATA


05/02/2018

REV.

DATA



TAVOLA N°

AR 03

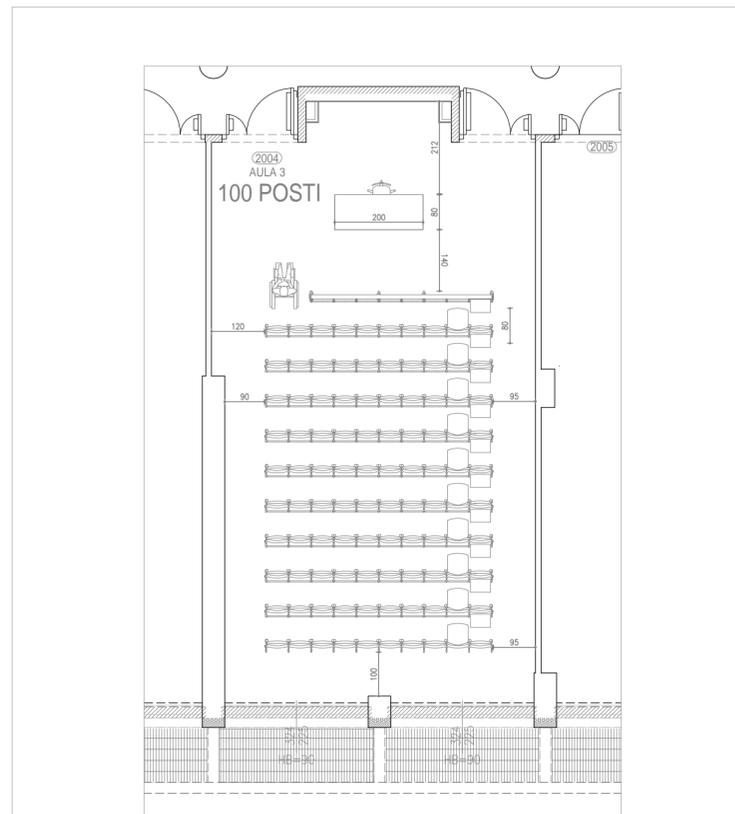


POSTI BANCO FISSI

AULA PT_03 - PIANO TERRA
POSTI 100

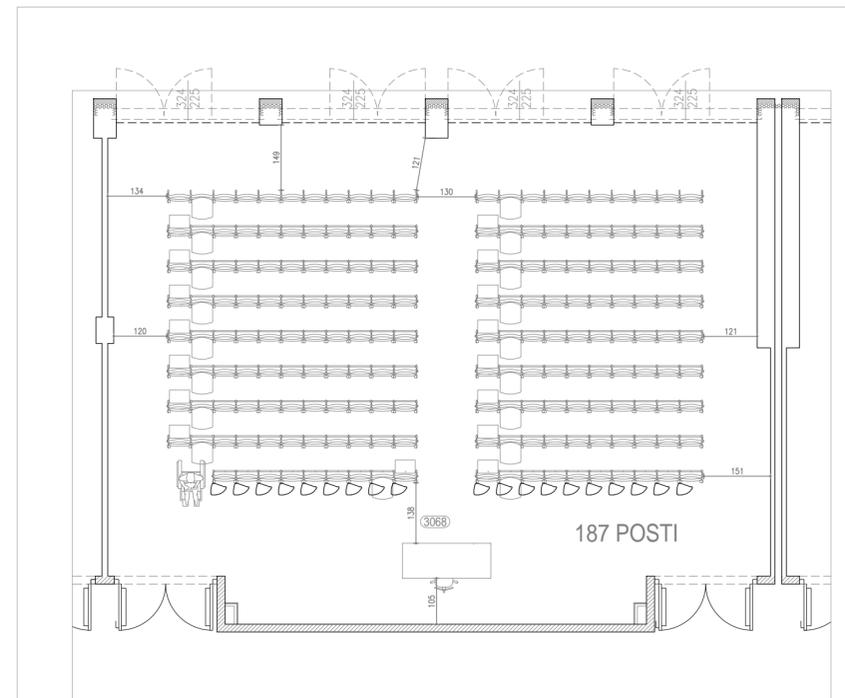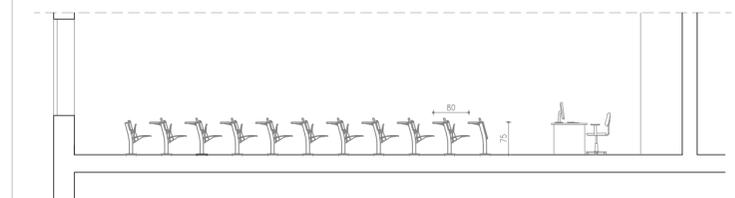


187 POSTI

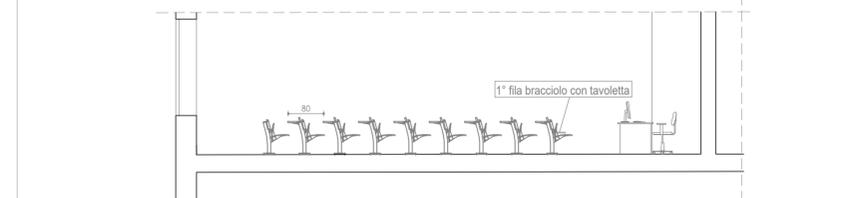


AULA P1_3068 - PIANO PRIMO
POSTI 187



TAVOLI LABORATORI INFORMATICI

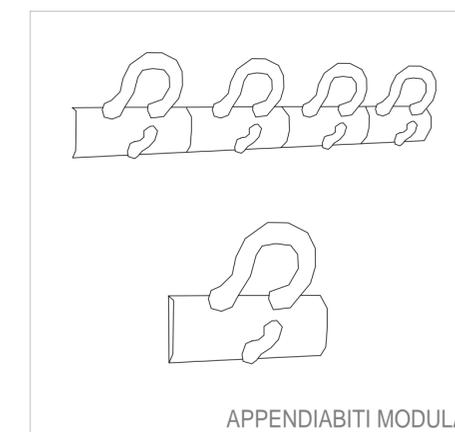

APPENDIABITI MODULARI

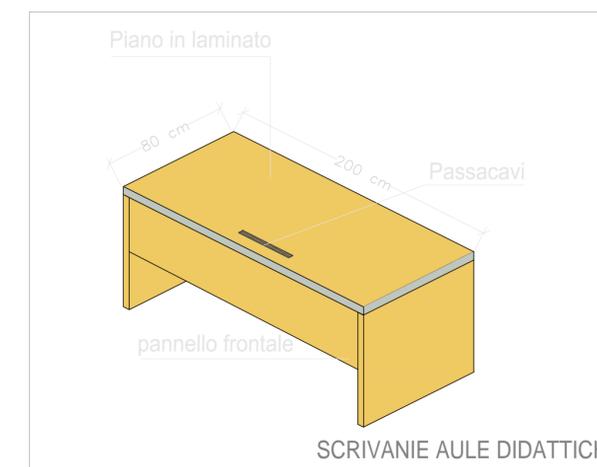

SCRIVANIE AULE DIDATTICHE



SEDIE SU RUOTE