




Laboratorio ICP - Progetto installazione attrezzature - Pianta

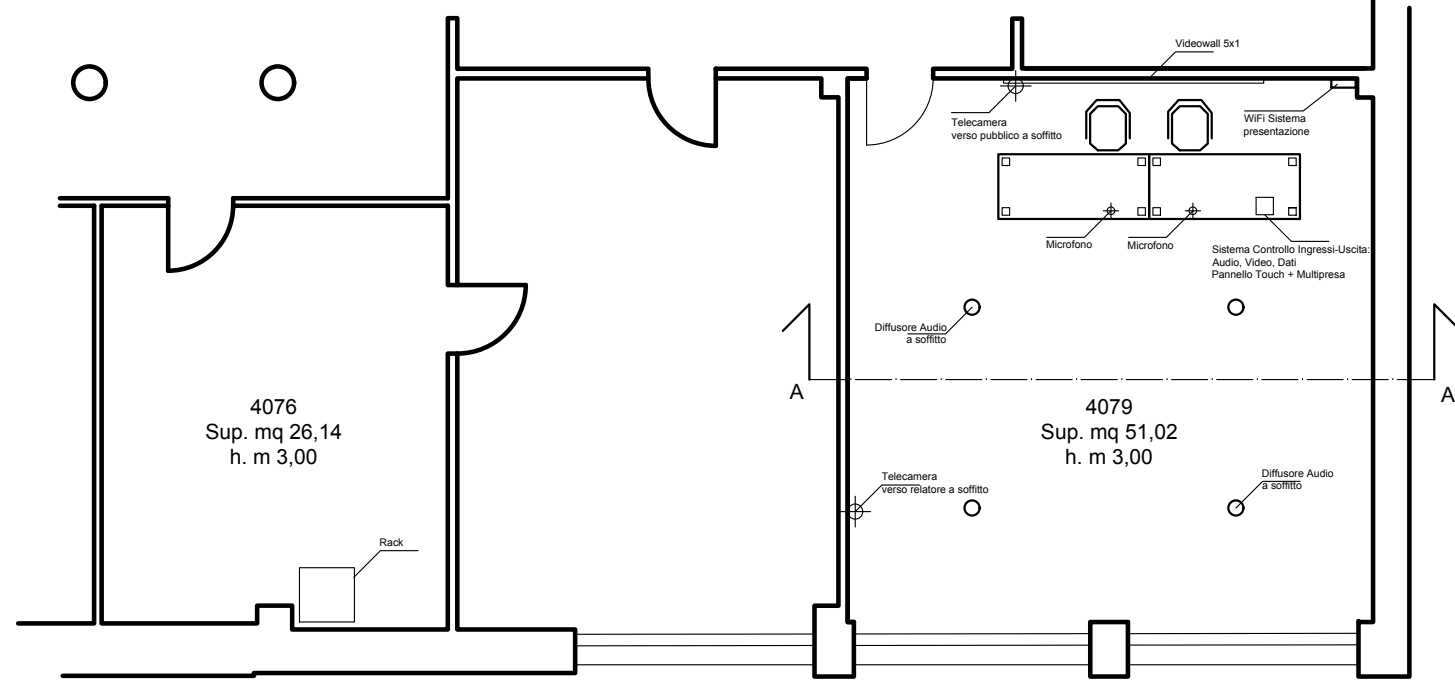

Laboratorio ICP - Progetto installazione attrezzature
Sez. AA

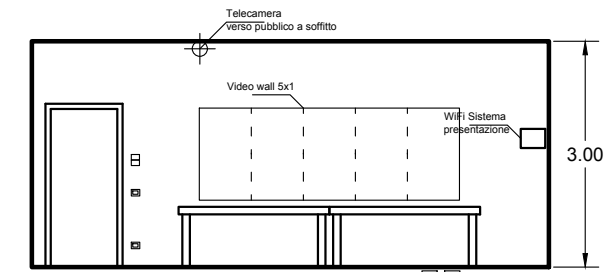

Stato di fatto - Pianta

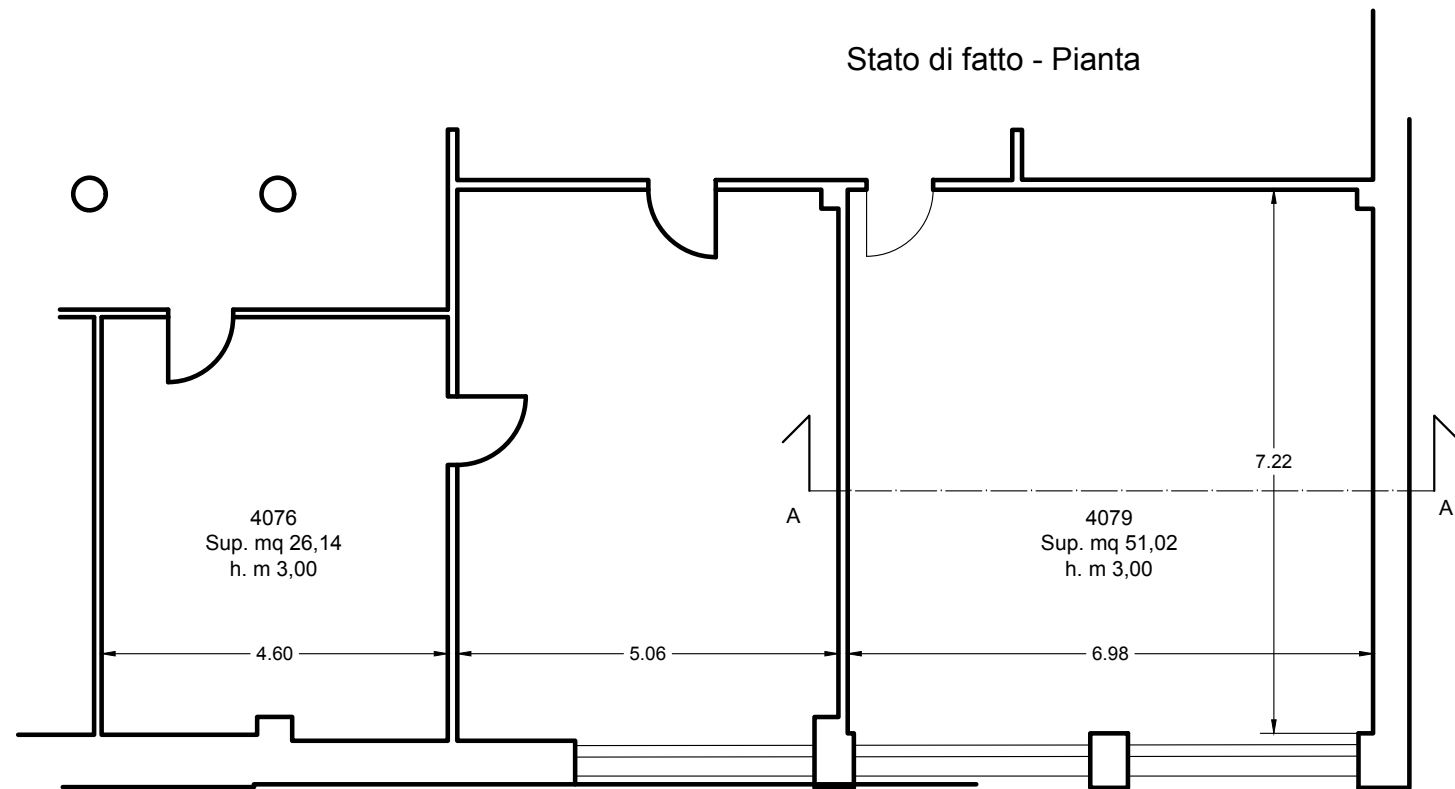

Stato di fatto - Sez. AA

