


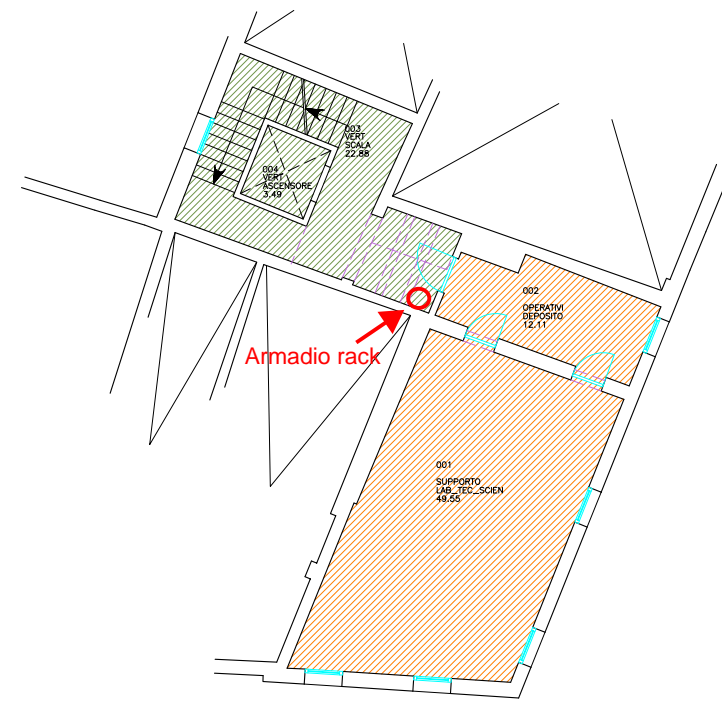

EDI. 339 via Saragozza, 8-10
PIANO AMMEZZATO 1-2

Individuazione superfici come da rilievo eFM
mq. 88,029



Legenda scala 1:200
rapp. stampa A3 5-1

 spazi occupati da
DA - Dip. di Architettura
mq. 61,661

 spazi occupati da
Scuola di Ingegneria e Architettura
mq. 26,368