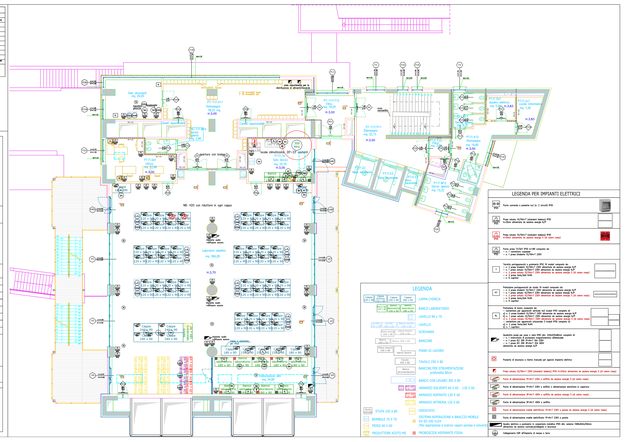
LEGENDA PER IMPIANTI MECCANICI
LEGENDA
CAPPA CHIMICA
BANCO LABORATORIO
ARMADIO ASPIRATO
LAVELLO
ARMADIO SOLVENTI
ARMADIO VETRERIA
PROIEZIONE ASPIRANTE
LAVELLO
ARMADIO BOMBOLE
ALMA MATER STUDIORUM
UNIVERSITÀ DI BOLOGNA
Area Edilizia e Logistica
IL MAGNIFICO RETTORE
Prof. Francesco UBERTINI
DIPARTIMENTO DI CHIMICA INDUSTRIALE "TOSO MONTANARI"
DIPARTIMENTO DI CHIMICA "GIACOMO CIAMICIAN"
COMPLESSO NAVILE - VIA GOBETTI, 93/2
PROGETTO PER L'ARREDAMENTO DELLA FORNITURA DI ARREDI TECNICI PER I NUOVI EDIFICI DEL COMPLESSO NAVILE
IL DIRIGENTE AREA EDILIZIA E LOGISTICA
Ing. ANDREA BRASCHI
IL RESPONSABILE UNICO DEL PROCEDIMENTO
Geom. Claudio ROSO
ESPERTO DIPARTIMENTO — Dott. e Valentina VIVIANI - Dott. Paola NICCHIO
ESPERTO DIPARTIMENTO — CHIMICA — Prof. Andrea MAZZANTI
ESPERTO DIPARTIMENTO — CHIM. — Dott. Stefano ORELLI
SETTORE APPROVVIGIONAMENTI, CONTABILITA' E COORDINAMENTO — Dott.ssa Erika STAVOLONI
SETTORE APPROVVIGIONAMENTI, CONTABILITA' E COORDINAMENTO — Dott. Piero GRAVIGNOLI
SETTORE APPROVVIGIONAMENTI, CONTABILITA' E COORDINAMENTO — Dott.ssa Antonella AURELIO
UFFICIO TECNICO — Arch. Anna VECCHI
APPROVAZIONI
000
00
29409
J35E17000030005
DISEGNO N.
REVISIONE
TAVOLA N.
CODICE PROGETTO CUP
DISEGNO DELLA REVISIONE — PRECARICARE — SOSTITUITO — VISUALIZZARE — AS-BUILT
SCALA DI RIFERIMENTO
1 : 100
DATA
02.2020
EDIFICIO UE 5 - DIDATTICA
PIANO 7°
SCALA 1:100
SCALA 1:200
6
LEGENDA PER IMPIANTI ELETTRICI