ALMA MATER STUDIORUM
UNIVERSITÀ DI BOLOGNA
AREA EDILIZIA E SOSTENIBILITÀ

AFFIDAMENTO DI UN ACCORDO QUADRO PER LA FORNITURA, POSA IN OPERA E MANUTENZIONE DI SEGNALETICA INFORMATIVA, ANTINCENDIO E PER NON VEDENTI, PER LE ESIGENZE DEI NUOVI EDIFICI DEL COMPLESSO NAVILE DELL'ALMA MATER STUDIORUM – UNIVERSITÀ DI BOLOGNA

PROPRIETA' EDIFICIO
ALMA MATER STUDIORUM

FABBRICATO N.	TICKET N.
6451	38180

DIRIGENTE AREA EDILIZIA E LOGISTICA
ing. ANDREA BRASCHI

RESPONSABILE UNICO DEL PROCEDIMENTO
arch. ANNA VECCHI

PROFESSIONISTI INCARICATI

PROGETTO ARCHITETTONICO	ing. NADA BALESTRI
DIRETTORE DELL'ESECUZIONE	arch. ANNA VECCHI
SUPPORTO AL RUP IN FASE DI ESECUZIONE	ing. NADA BALESTRI

LIVELLO DELLA PROGETTAZIONE: PRELIMINARE ☐ DEFINITIVO ☐ ESECUTIVO ☒ AS-BUILT ☐

OGGETTO TAVOLA	SCALA	TAVOLA N°
LOTTO 1 SEGNALETICA INTERNA PIANTA PIANO INTERRATO	1:200	Ue4-PI
	DATA 02/07/2020	
	REV. / DATA	

LEGENDA (misure in mm)

- totem tipo 1 - dim. 650x2200h
- totem tipo 2 - dim. 650x2200h
- segnaletica tipo 1 - dim. 148.5x210h
- segnaletica tipo 2 - dim. 148.5x210h
- segnaletica tipo 3 - dim. 148.5x210h
- segnaletica tipo 4 - dim. 420x297h
- segnaletica tipo 5 - dim. 148.5x210h
- segnaletica tipo 6 - dim. 1200x300h
- segnaletica tipo 7 - dim. 420x297h
- segnaletica tipo 8 - dim. 500x500h
- segnaletica tipo 9 - dim. 297x420h
- segnaletica tipo 10 - dim. 210x297h

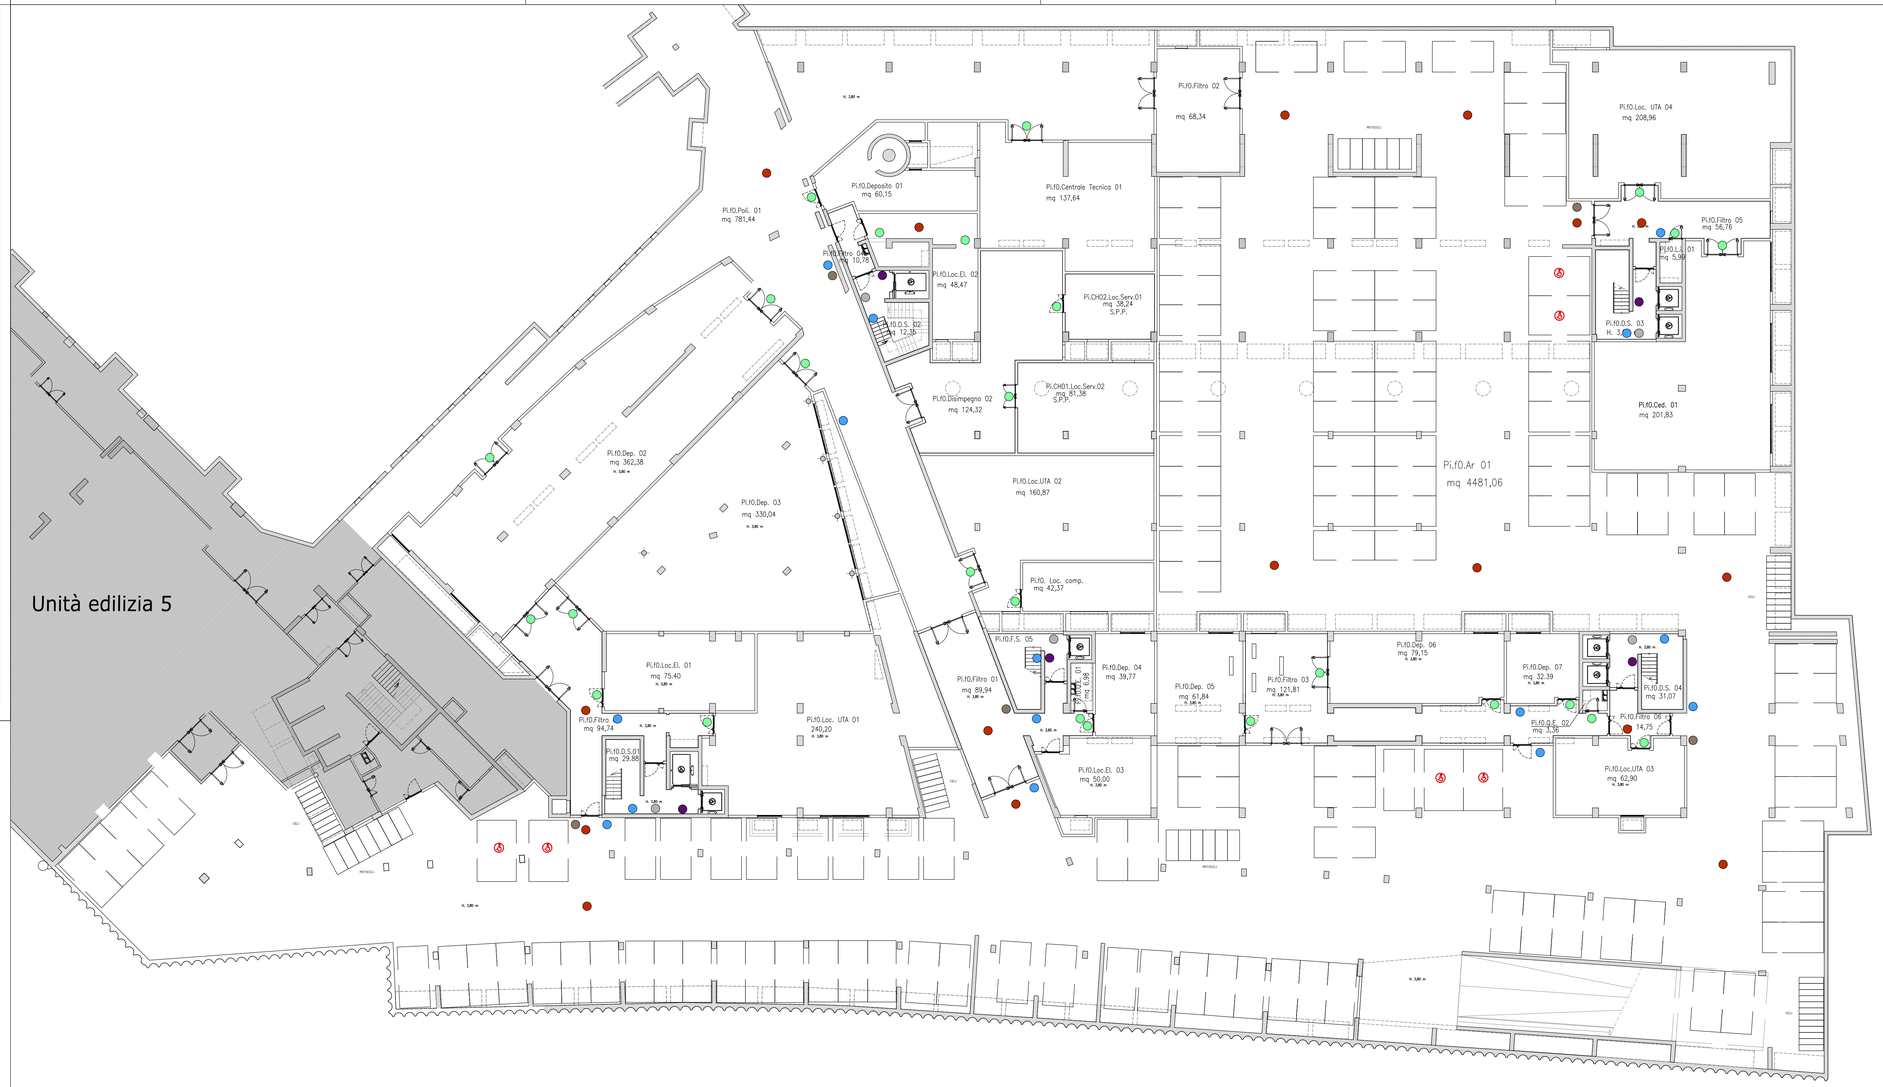

ALMA MATER STUDIORUM
UNIVERSITÀ DI BOLOGNA
AREA EDILIZIA E SOSTENIBILITÀ

AFFIDAMENTO DI UN ACCORDO QUADRO PER LA FORNITURA, POSA IN OPERA E MANUTENZIONE DI SEGNALETICA INFORMATIVA, ANTINCENDIO E PER NON VEDENTI, PER LE ESIGENZE DEI NUOVI EDIFICI DEL COMPLESSO NAVILE DELL'ALMA MATER STUDIORUM – UNIVERSITÀ DI BOLOGNA

PROPRIETA' EDIFICIO
ALMA MATER STUDIORUM

FABBRICATO N.	TICKET N.
6451	38180

DIRIGENTE AREA EDILIZIA E LOGISTICA
ing. ANDREA BRASCHI

RESPONSABILE UNICO DEL PROCEDIMENTO
arch. ANNA VECCHI

PROFESSIONISTI INCARICATI

PROGETTO ARCHITETTONICO	ing. NADA BALESTRI
DIRETTORE DELL'ESECUZIONE	arch. ANNA VECCHI
SUPPORTO AL RUP IN FASE DI ESECUZIONE	ing. NADA BALESTRI

LIVELLO DELLA PROGETTAZIONE: PRELIMINARE ☐ DEFINITIVO ☐ ESECUTIVO ☒ AS-BUILT ☐

OGGETTO TAVOLA	SCALA	TAVOLA N°
LOTTO 1 SEGNALETICA INTERNA PIANTA PIANO TERRA	1:200	Ue4-PT
	DATA 02/07/2020	
	REV. / DATA	

LEGENDA (misure in mm)

- totem tipo 1 - dim. 650x2200h
- totem tipo 2 - dim. 650x2200h
- segnaletica tipo 1 - dim. 148.5x210h
- segnaletica tipo 2 - dim. 148.5x210h
- segnaletica tipo 3 - dim. 148.5x210h
- segnaletica tipo 4 - dim. 420x297h
- segnaletica tipo 5 - dim. 148.5x210h
- segnaletica tipo 6 - dim. 1200x300h
- segnaletica tipo 7 - dim. 420x297h
- segnaletica tipo 8 - dim. 500x500h
- segnaletica tipo 9 - dim. 297x420h
- segnaletica tipo 10 - dim. 210x297h

ALMA MATER STUDIORUM
UNIVERSITÀ DI BOLOGNA
AREA EDILIZIA E SOSTENIBILITÀ

AFFIDAMENTO DI UN ACCORDO QUADRO PER LA FORNITURA, POSA IN OPERA E MANUTENZIONE DI SEGNALETICA INFORMATIVA, ANTINCENDIO E PER NON VEDENTI, PER LE ESIGENZE DEI NUOVI EDIFICI DEL COMPLESSO NAVILE DELL'ALMA MATER STUDIORUM – UNIVERSITÀ DI BOLOGNA

PROPRIETA' EDIFICIO
ALMA MATER STUDIORUM

FABBRICATO N.	TICKET N.
6451	38180

DIRIGENTE AREA EDILIZIA E LOGISTICA
ing. ANDREA BRASCHI

RESPONSABILE UNICO DEL PROCEDIMENTO
arch. ANNA VECCHI

PROFESSIONISTI INCARICATI

PROGETTO ARCHITETTONICO	ing. NADA BALESTRI
DIRETTORE DELL'ESECUZIONE	arch. ANNA VECCHI
SUPPORTO AL RUP IN FASE DI ESECUZIONE	ing. NADA BALESTRI

LIVELLO DELLA PROGETTAZIONE: PRELIMINARE ☐ DEFINITIVO ☐ ESECUTIVO ☒ AS-BUILT ☐

OGGETTO TAVOLA	SCALA	TAVOLA N°
LOTTO 1 SEGNALETICA INTERNA PIANTA PIANO PRIMO	1:200	Ue4-P1
	DATA 02/07/2020	
	REV. / DATA	

LEGENDA (misure in mm)

- totem tipo 1 - dim. 650x2200h
- totem tipo 2 - dim. 650x2200h
- segnaletica tipo 1 - dim. 148.5x210h
- segnaletica tipo 2 - dim. 148.5x210h
- segnaletica tipo 3 - dim. 148.5x210h
- segnaletica tipo 4 - dim. 420x297h
- segnaletica tipo 5 - dim. 148.5x210h
- segnaletica tipo 6 - dim. 1200x300h
- segnaletica tipo 7 - dim. 420x297h
- segnaletica tipo 8 - dim. 500x500h
- segnaletica tipo 9 - dim. 297x420h
- segnaletica tipo 10 - dim. 210x297h

ALMA MATER STUDIORUM
UNIVERSITÀ DI BOLOGNA
AREA EDILIZIA E SOSTENIBILITÀ

AFFIDAMENTO DI UN ACCORDO QUADRO PER LA FORNITURA, POSA IN OPERA E MANUTENZIONE DI SEGNALETICA INFORMATIVA, ANTINCENDIO E PER NON VEDENTI, PER LE ESIGENZE DEI NUOVI EDIFICI DEL COMPLESSO NAVILE DELL'ALMA MATER STUDIORUM – UNIVERSITÀ DI BOLOGNA

PROPRIETA' EDIFICIO
ALMA MATER STUDIORUM

FABBRICATO N.	TICKET N.
6451	38180

DIRIGENTE AREA EDILIZIA E LOGISTICA
ing. ANDREA BRASCHI

RESPONSABILE UNICO DEL PROCEDIMENTO
arch. ANNA VECCHI

PROFESSIONISTI INCARICATI

PROGETTO ARCHITETTONICO	ing. NADA BALESTRI
DIRETTORE DELL'ESECUZIONE	arch. ANNA VECCHI
SUPPORTO AL RUP IN FASE DI ESECUZIONE	ing. NADA BALESTRI

LIVELLO DELLA PROGETTAZIONE: PRELIMINARE ☐ DEFINITIVO ☐ ESECUTIVO ☒ AS-BUILT ☐

OGGETTO TAVOLA	SCALA		TAVOLA N°
LOTTO 1 SEGNALETICA INTERNA PIANTA PIANO SECONDO	1:200		Ue4-P2
	DATA 02/07/2020		
	REV.	DATA	

LEGENDA (misure in mm)

- totem tipo 1 - dim. 650x2200h
- totem tipo 2 - dim. 650x2200h
- segnaletica tipo 1 - dim. 148.5x210h
- segnaletica tipo 2 - dim. 148.5x210h
- segnaletica tipo 3 - dim. 148.5x210h
- segnaletica tipo 4 - dim. 420x297h
- segnaletica tipo 5 - dim. 148.5x210h
- segnaletica tipo 6 - dim. 1200x300h
- segnaletica tipo 7 - dim. 420x297h
- segnaletica tipo 8 - dim. 500x500h
- segnaletica tipo 9 - dim. 297x420h
- segnaletica tipo 10 - dim. 210x297h

ALMA MATER STUDIORUM
UNIVERSITÀ DI BOLOGNA
AREA EDILIZIA E SOSTENIBILITÀ

AFFIDAMENTO DI UN ACCORDO QUADRO PER LA FORNITURA, POSA IN OPERA E MANUTENZIONE DI SEGNALETICA INFORMATIVA, ANTINCENDIO E PER NON VEDENTI, PER LE ESIGENZE DEI NUOVI EDIFICI DEL COMPLESSO NAVILE DELL'ALMA MATER STUDIORUM – UNIVERSITÀ DI BOLOGNA

PROPRIETA' EDIFICIO
ALMA MATER STUDIORUM

FABBRICATO N.	TICKET N.
6451	38180

DIRIGENTE AREA EDILIZIA E LOGISTICA
ing. ANDREA BRASCHI

RESPONSABILE UNICO DEL PROCEDIMENTO
arch. ANNA VECCHI

PROFESSIONISTI INCARICATI

PROGETTO ARCHITETTONICO	ing. NADA BALESTRI
DIRETTORE DELL'ESECUZIONE	arch. ANNA VECCHI
SUPPORTO AL RUP IN FASE DI ESECUZIONE	ing. NADA BALESTRI

LIVELLO DELLA PROGETTAZIONE: PRELIMINARE ☐ DEFINITIVO ☐ ESECUTIVO ☒ AS-BUILT ☐

OGGETTO TAVOLA	SCALA	TAVOLA N°
LOTTO 1 SEGNALETICA INTERNA PIANTA PIANO TERZO	1:200	Ue4-P3
	DATA 02/07/2020	
	REV. / DATA	

LEGENDA (misure in mm)

- totem tipo 1 - dim. 650x2200h
- totem tipo 2 - dim. 650x2200h
- segnaletica tipo 1 - dim. 148.5x210h
- segnaletica tipo 2 - dim. 148.5x210h
- segnaletica tipo 3 - dim. 148.5x210h
- segnaletica tipo 4 - dim. 420x297h
- segnaletica tipo 5 - dim. 148.5x210h
- segnaletica tipo 6 - dim. 1200x300h
- segnaletica tipo 7 - dim. 420x297h
- segnaletica tipo 8 - dim. 500x500h
- segnaletica tipo 9 - dim. 297x420h
- segnaletica tipo 10 - dim. 210x297h

ALMA MATER STUDIORUM
UNIVERSITÀ DI BOLOGNA
AREA EDILIZIA E SOSTENIBILITÀ

AFFIDAMENTO DI UN ACCORDO QUADRO PER LA FORNITURA, POSA IN OPERA E MANUTENZIONE DI SEGNALETICA INFORMATIVA, ANTINCENDIO E PER NON VEDENTI, PER LE ESIGENZE DEI NUOVI EDIFICI DEL COMPLESSO NAVILE DELL'ALMA MATER STUDIORUM – UNIVERSITÀ DI BOLOGNA

PROPRIETA' EDIFICIO
ALMA MATER STUDIORUM

FABBRICATO N.	TICKET N.
6451	38180

DIRIGENTE AREA EDILIZIA E LOGISTICA
ing. ANDREA BRASCHI

RESPONSABILE UNICO DEL PROCEDIMENTO
arch. ANNA VECCHI

PROFESSIONISTI INCARICATI

PROGETTO ARCHITETTONICO	ing. NADA BALESTRI
DIRETTORE DELL'ESECUZIONE	arch. ANNA VECCHI
SUPPORTO AL RUP IN FASE DI ESECUZIONE	ing. NADA BALESTRI

LIVELLO DELLA PROGETTAZIONE: PRELIMINARE ☐ DEFINITIVO ☐ ESECUTIVO ☒ AS-BUILT ☐

OGGETTO TAVOLA	SCALA		TAVOLA N°
LOTTO 1 SEGNALETICA INTERNA PIANTA PIANO QUARTO	1:200		Ue4-P4
	DATA 02/07/2020		
	REV.	DATA	

LEGENDA (misure in mm)

- totem tipo 1 - dim. 650x2200h
- totem tipo 2 - dim. 650x2200h
- segnaletica tipo 1 - dim. 148.5x210h
- segnaletica tipo 2 - dim. 148.5x210h
- segnaletica tipo 3 - dim. 148.5x210h
- segnaletica tipo 4 - dim. 420x297h
- segnaletica tipo 5 - dim. 148.5x210h
- segnaletica tipo 6 - dim. 1200x300h
- segnaletica tipo 7 - dim. 420x297h
- segnaletica tipo 8 - dim. 500x500h
- segnaletica tipo 9 - dim. 297x420h
- segnaletica tipo 10 - dim. 210x297h

ALMA MATER STUDIORUM
UNIVERSITÀ DI BOLOGNA
AREA EDILIZIA E SOSTENIBILITÀ

AFFIDAMENTO DI UN ACCORDO QUADRO PER LA FORNITURA, POSA IN OPERA E MANUTENZIONE DI SEGNALETICA INFORMATIVA, ANTINCENDIO E PER NON VEDENTI, PER LE ESIGENZE DEI NUOVI EDIFICI DEL COMPLESSO NAVILE DELL'ALMA MATER STUDIORUM – UNIVERSITÀ DI BOLOGNA

PROPRIETA' EDIFICIO
ALMA MATER STUDIORUM

FABBRICATO N.	TICKET N.
6451	38180

DIRIGENTE AREA EDILIZIA E LOGISTICA
ing. ANDREA BRASCHI

RESPONSABILE UNICO DEL PROCEDIMENTO
arch. ANNA VECCHI

PROFESSIONISTI INCARICATI

PROGETTO ARCHITETTONICO	ing. NADA BALESTRI
DIRETTORE DELL'ESECUZIONE	arch. ANNA VECCHI
SUPPORTO AL RUP IN FASE DI ESECUZIONE	ing. NADA BALESTRI

LIVELLO DELLA PROGETTAZIONE: PRELIMINARE ☐ DEFINITIVO ☐ ESECUTIVO ☒ AS-BUILT ☐

OGGETTO TAVOLA	SCALA	TAVOLA N°
LOTTO 1 SEGNALETICA INTERNA PIANTA PIANO QUINTO	1:200	Ue4-P5
	DATA 02/07/2020	
	REV. / DATA	

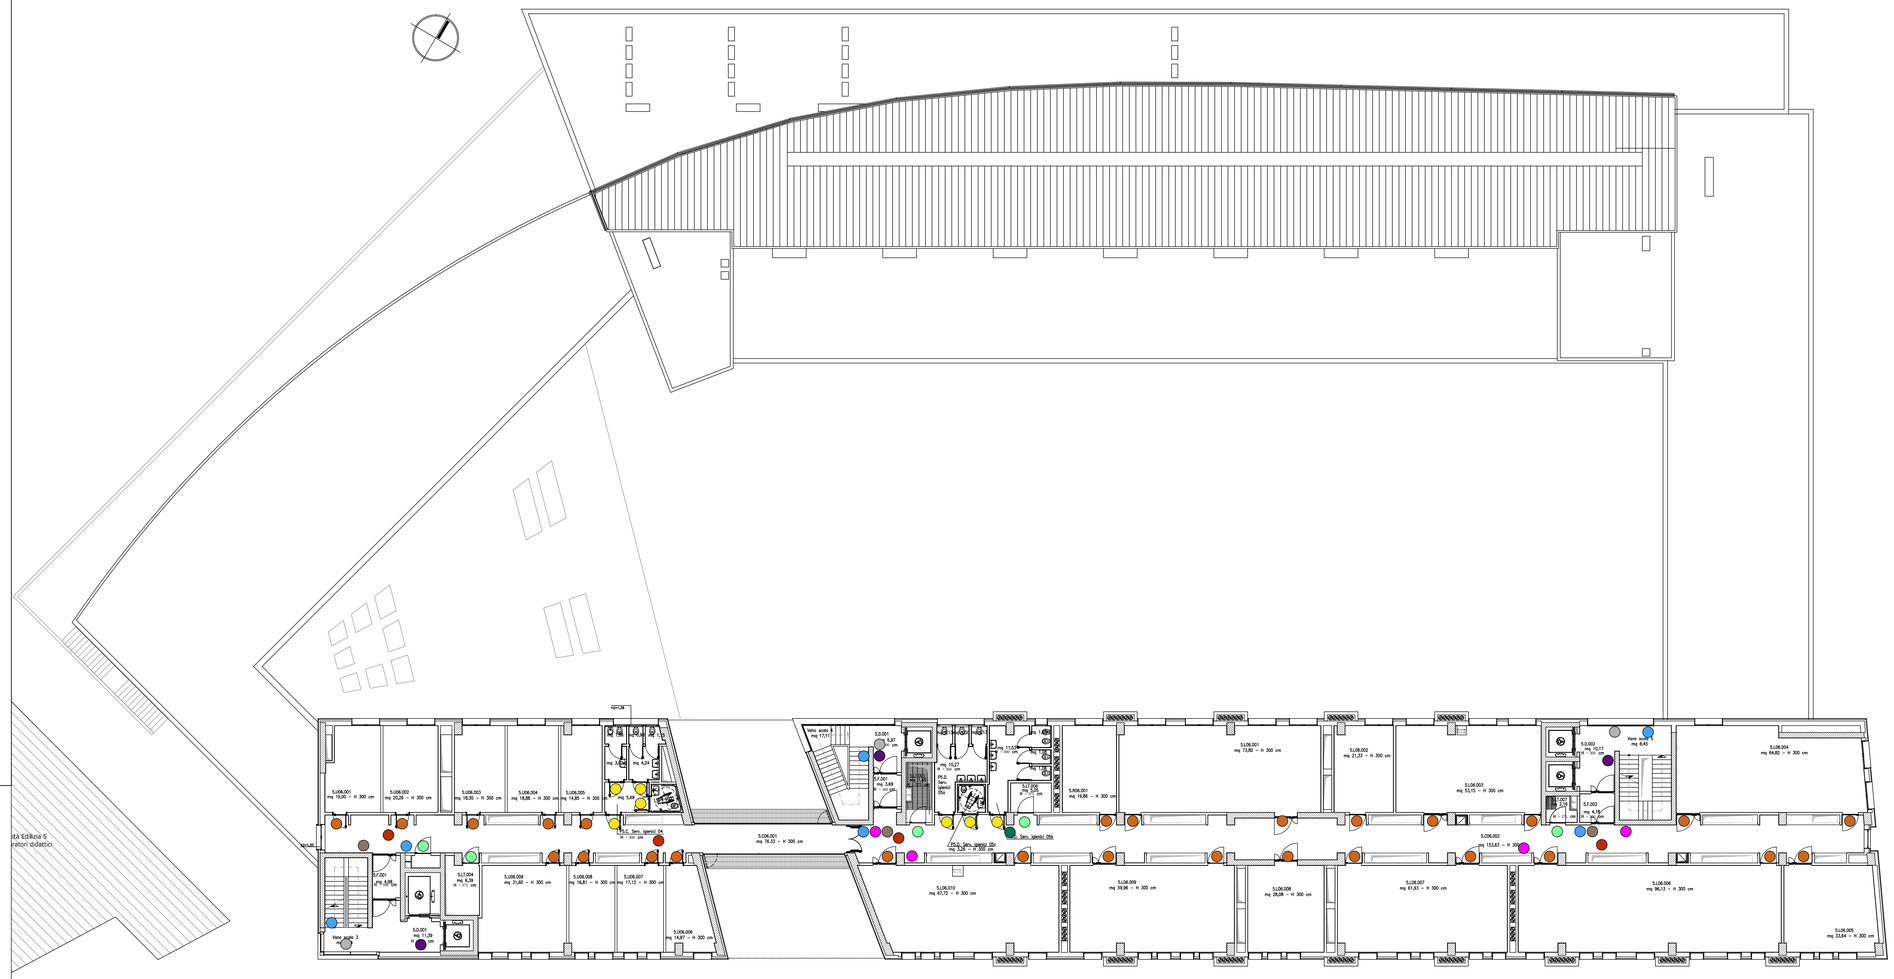

LEGENDA (misure in mm)

- totem tipo 1 - dim. 650x2200h
- totem tipo 2 - dim. 650x2200h
- segnaletica tipo 1 - dim. 148.5x210h
- segnaletica tipo 2 - dim. 148.5x210h
- segnaletica tipo 3 - dim. 148.5x210h
- segnaletica tipo 4 - dim. 420x297h
- segnaletica tipo 5 - dim. 148.5x210h
- segnaletica tipo 6 - dim. 1200x300h
- segnaletica tipo 7 - dim. 420x297h
- segnaletica tipo 8 - dim. 500x500h
- segnaletica tipo 9 - dim. 297x420h
- segnaletica tipo 10 - dim. 210x297h

ALMA MATER STUDIORUM
UNIVERSITÀ DI BOLOGNA
AREA EDILIZIA E SOSTENIBILITÀ

AFFIDAMENTO DI UN ACCORDO QUADRO PER LA FORNITURA, POSA IN OPERA E MANUTENZIONE DI SEGNALETICA INFORMATIVA, ANTINCENDIO E PER NON VEDENTI, PER LE ESIGENZE DEI NUOVI EDIFICI DEL COMPLESSO NAVILE DELL'ALMA MATER STUDIORUM – UNIVERSITÀ DI BOLOGNA

PROPRIETA' EDIFICIO
ALMA MATER STUDIORUM

FABBRICATO N.	TICKET N.
6451	38180

DIRIGENTE AREA EDILIZIA E LOGISTICA
ing. ANDREA BRASCHI

RESPONSABILE UNICO DEL PROCEDIMENTO
arch. ANNA VECCHI

PROFESSIONISTI INCARICATI

PROGETTO ARCHITETTONICO	ing. NADA BALESTRI
DIRETTORE DELL'ESECUZIONE	arch. ANNA VECCHI
SUPPORTO AL RUP IN FASE DI ESECUZIONE	ing. NADA BALESTRI

LIVELLO DELLA PROGETTAZIONE: PRELIMINARE ☐ DEFINITIVO ☐ ESECUTIVO ☒ AS-BUILT ☐

OGGETTO TAVOLA	SCALA	TAVOLA N°
LOTTO 1 SEGNALETICA INTERNA PIANTA PIANO SESTO	1:200	Ue4-P6
	DATA 02/07/2020	
	REV. / DATA	

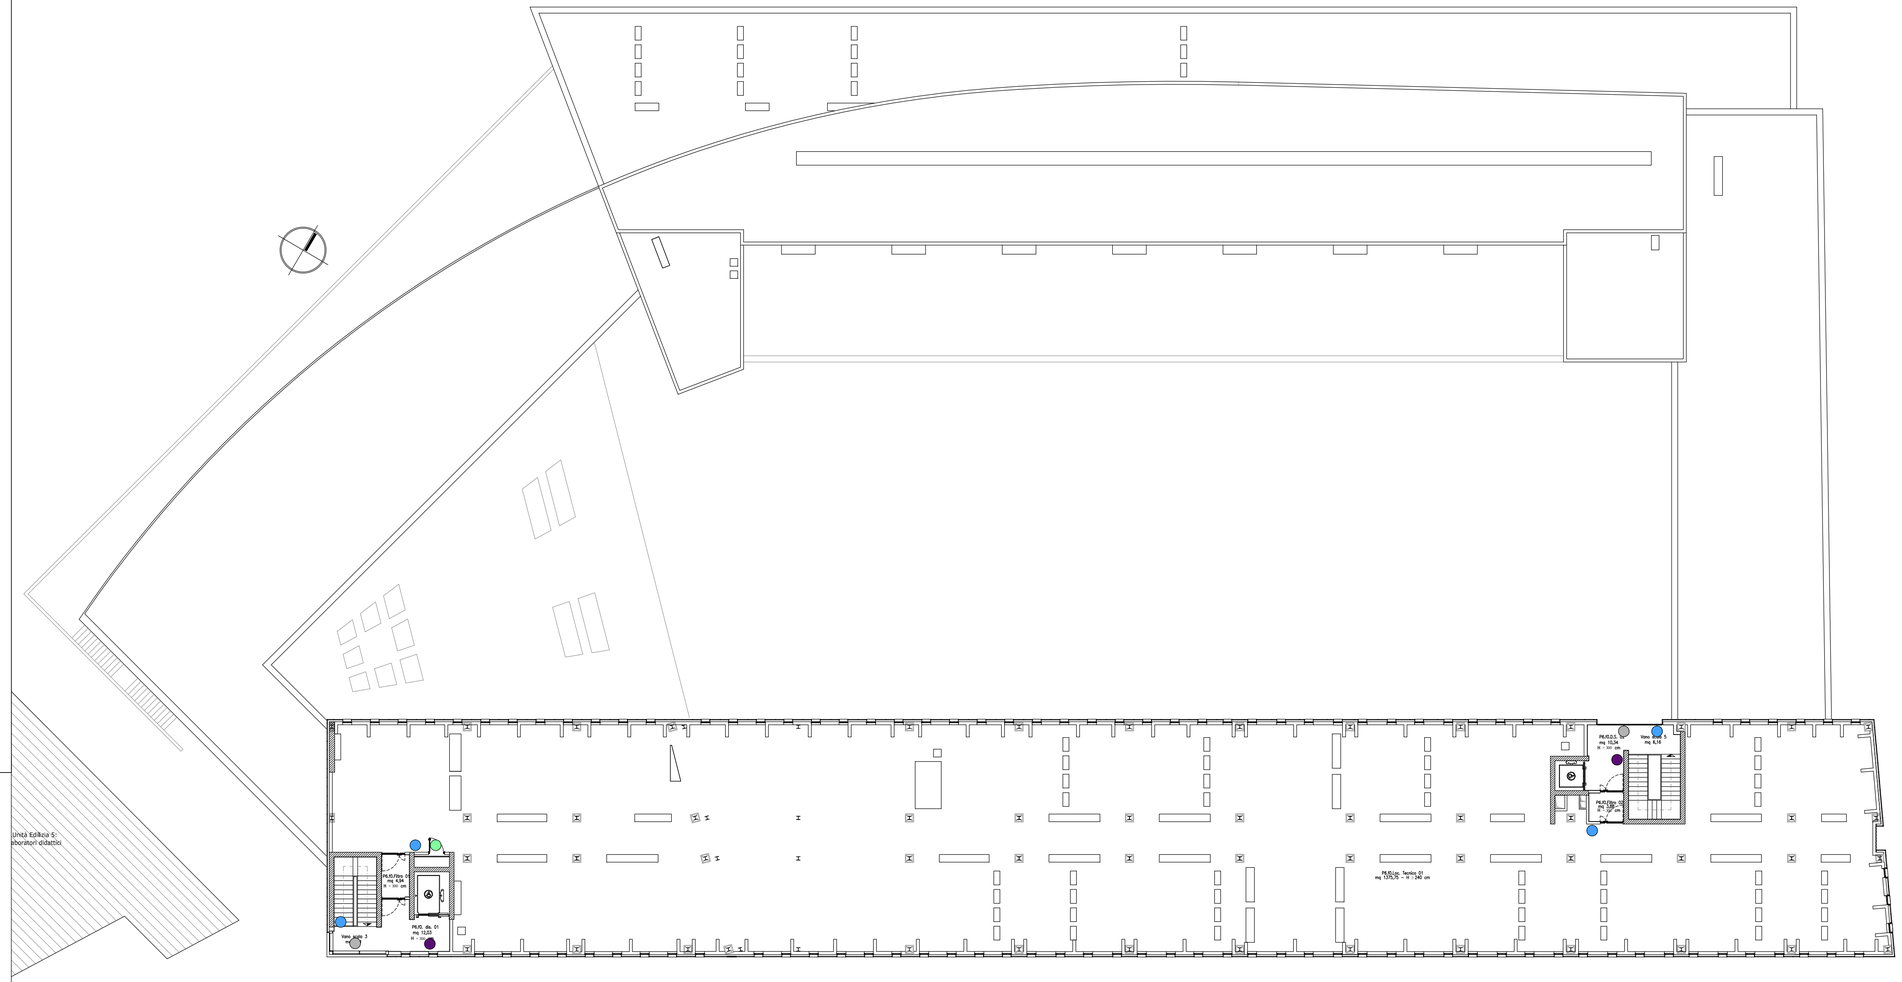

LEGENDA (misure in mm)

- totem tipo 1 - dim. 650x2200h
- totem tipo 2 - dim. 650x2200h
- segnaletica tipo 1 - dim. 148.5x210h
- segnaletica tipo 2 - dim. 148.5x210h
- segnaletica tipo 3 - dim. 148.5x210h
- segnaletica tipo 4 - dim. 420x297h
- segnaletica tipo 5 - dim. 148.5x210h
- segnaletica tipo 6 - dim. 1200x300h
- segnaletica tipo 7 - dim. 420x297h
- segnaletica tipo 8 - dim. 500x500h
- segnaletica tipo 9 - dim. 297x420h
- segnaletica tipo 10 - dim. 210x297h