

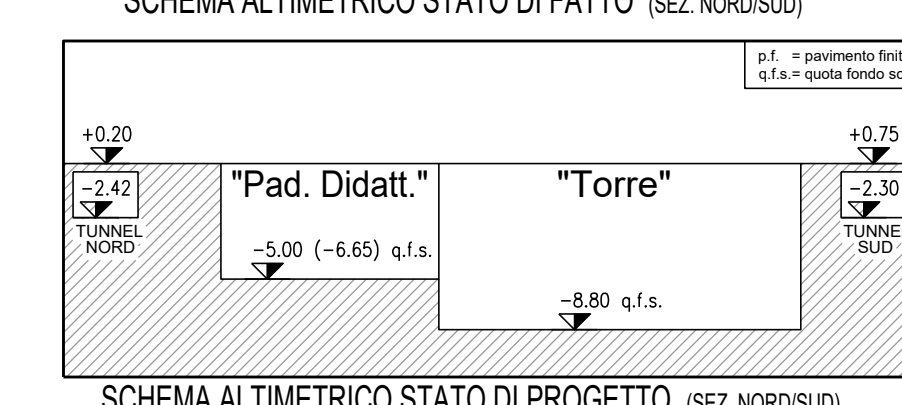
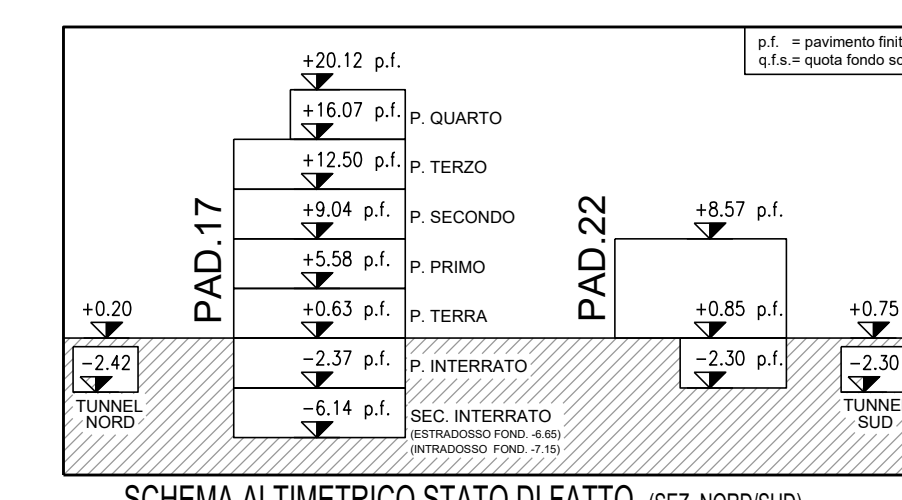
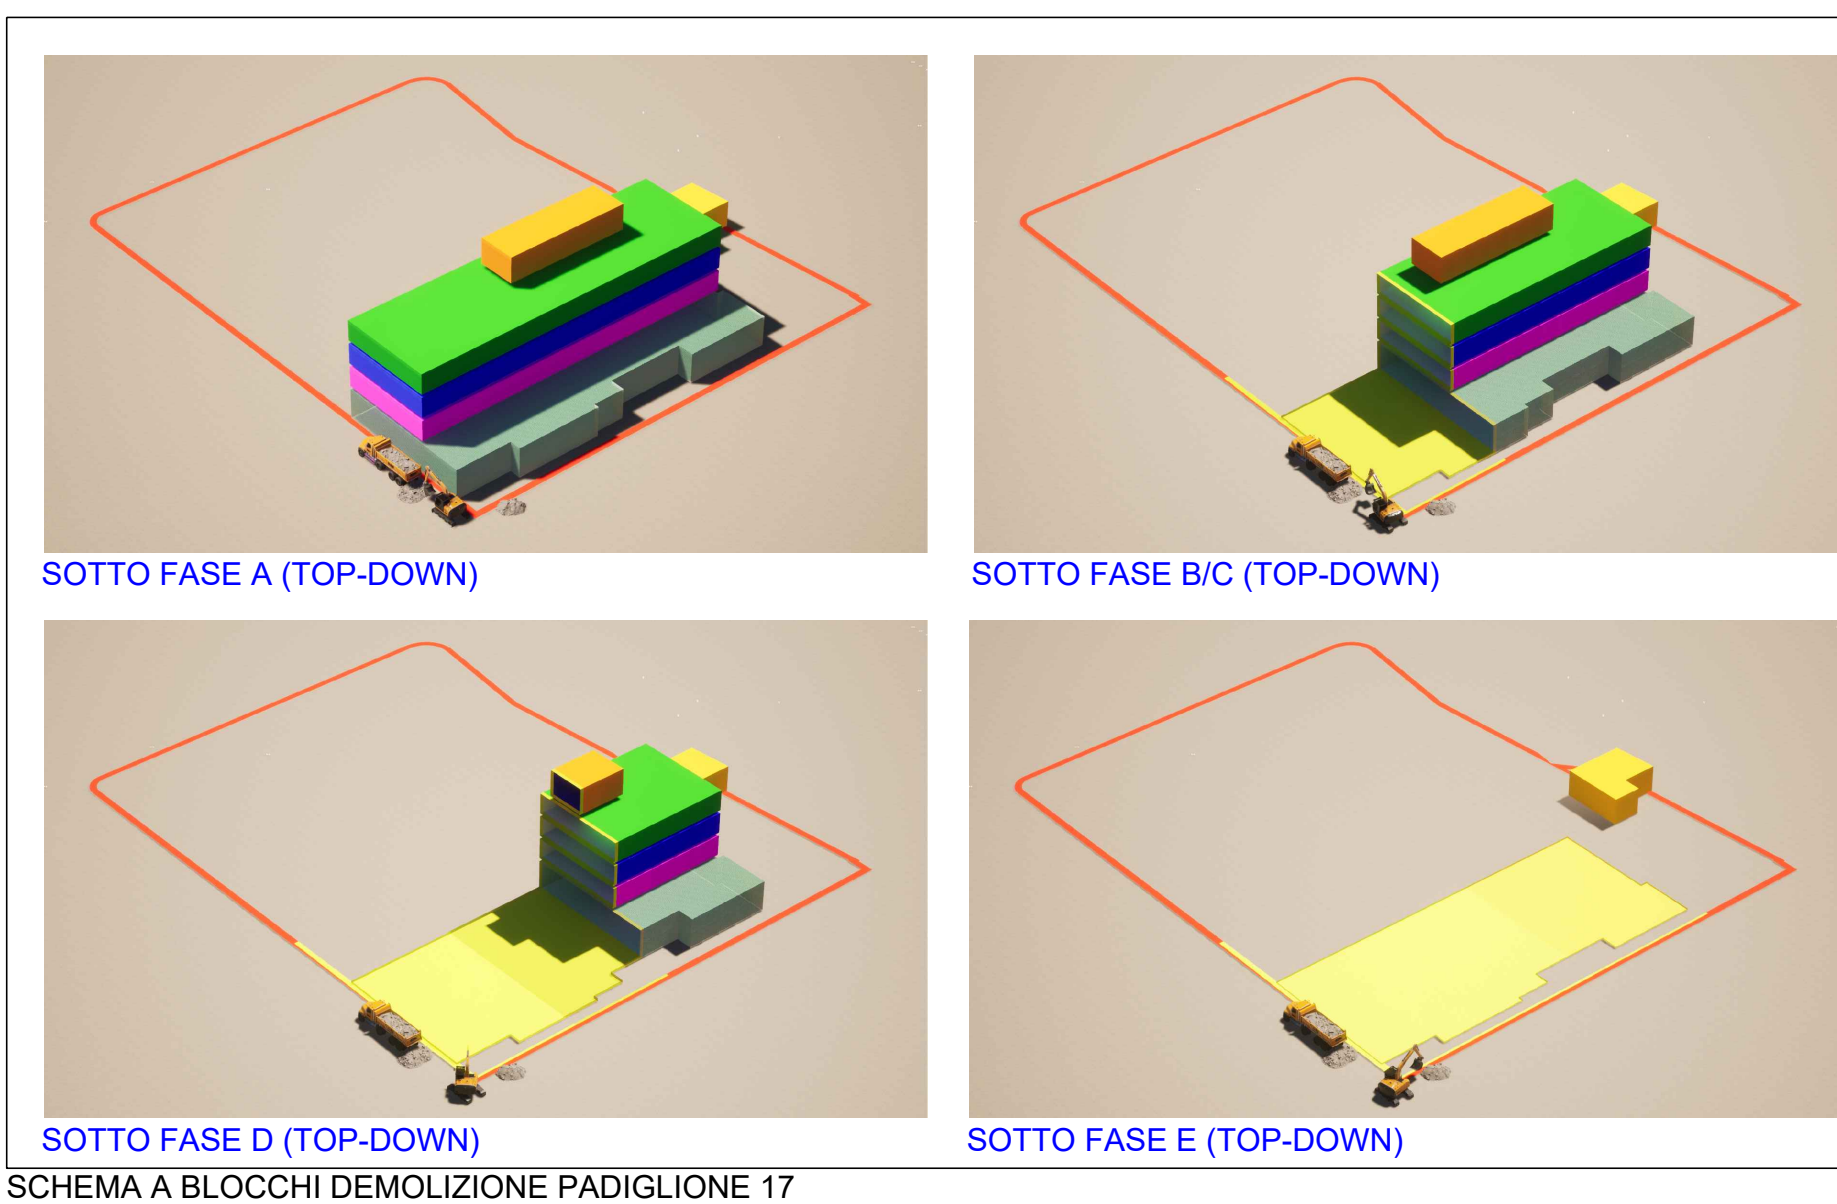
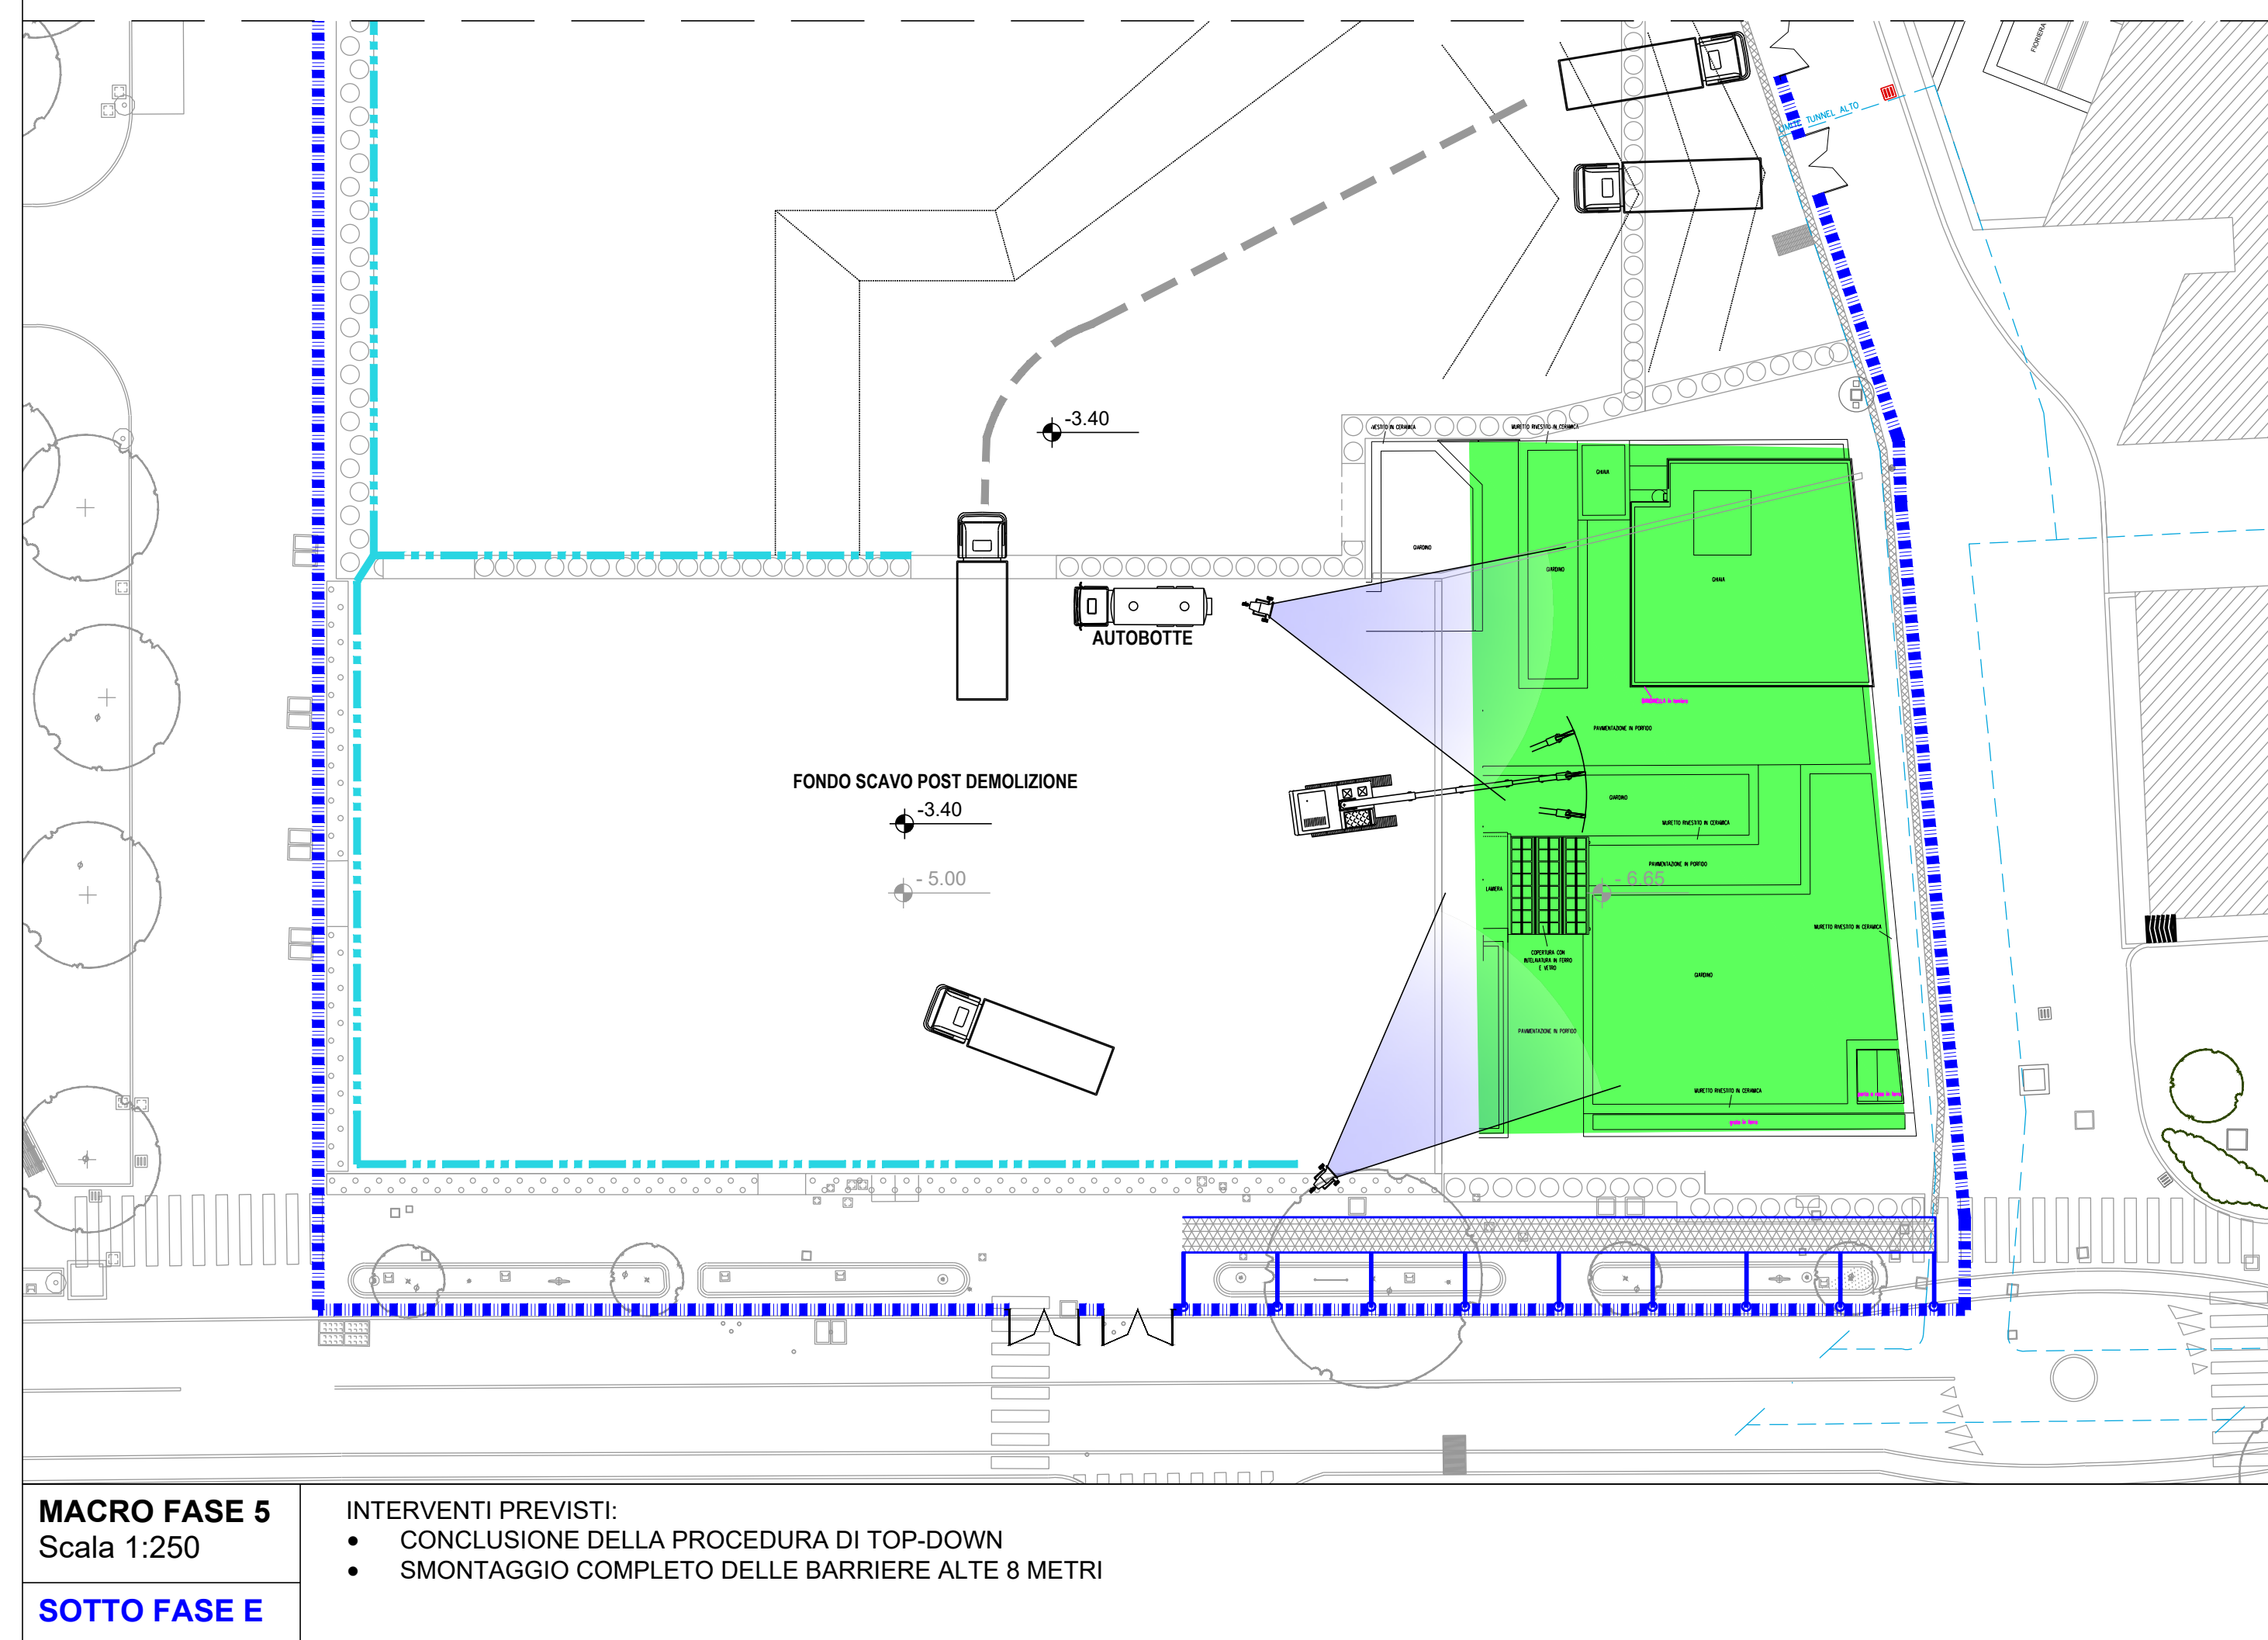
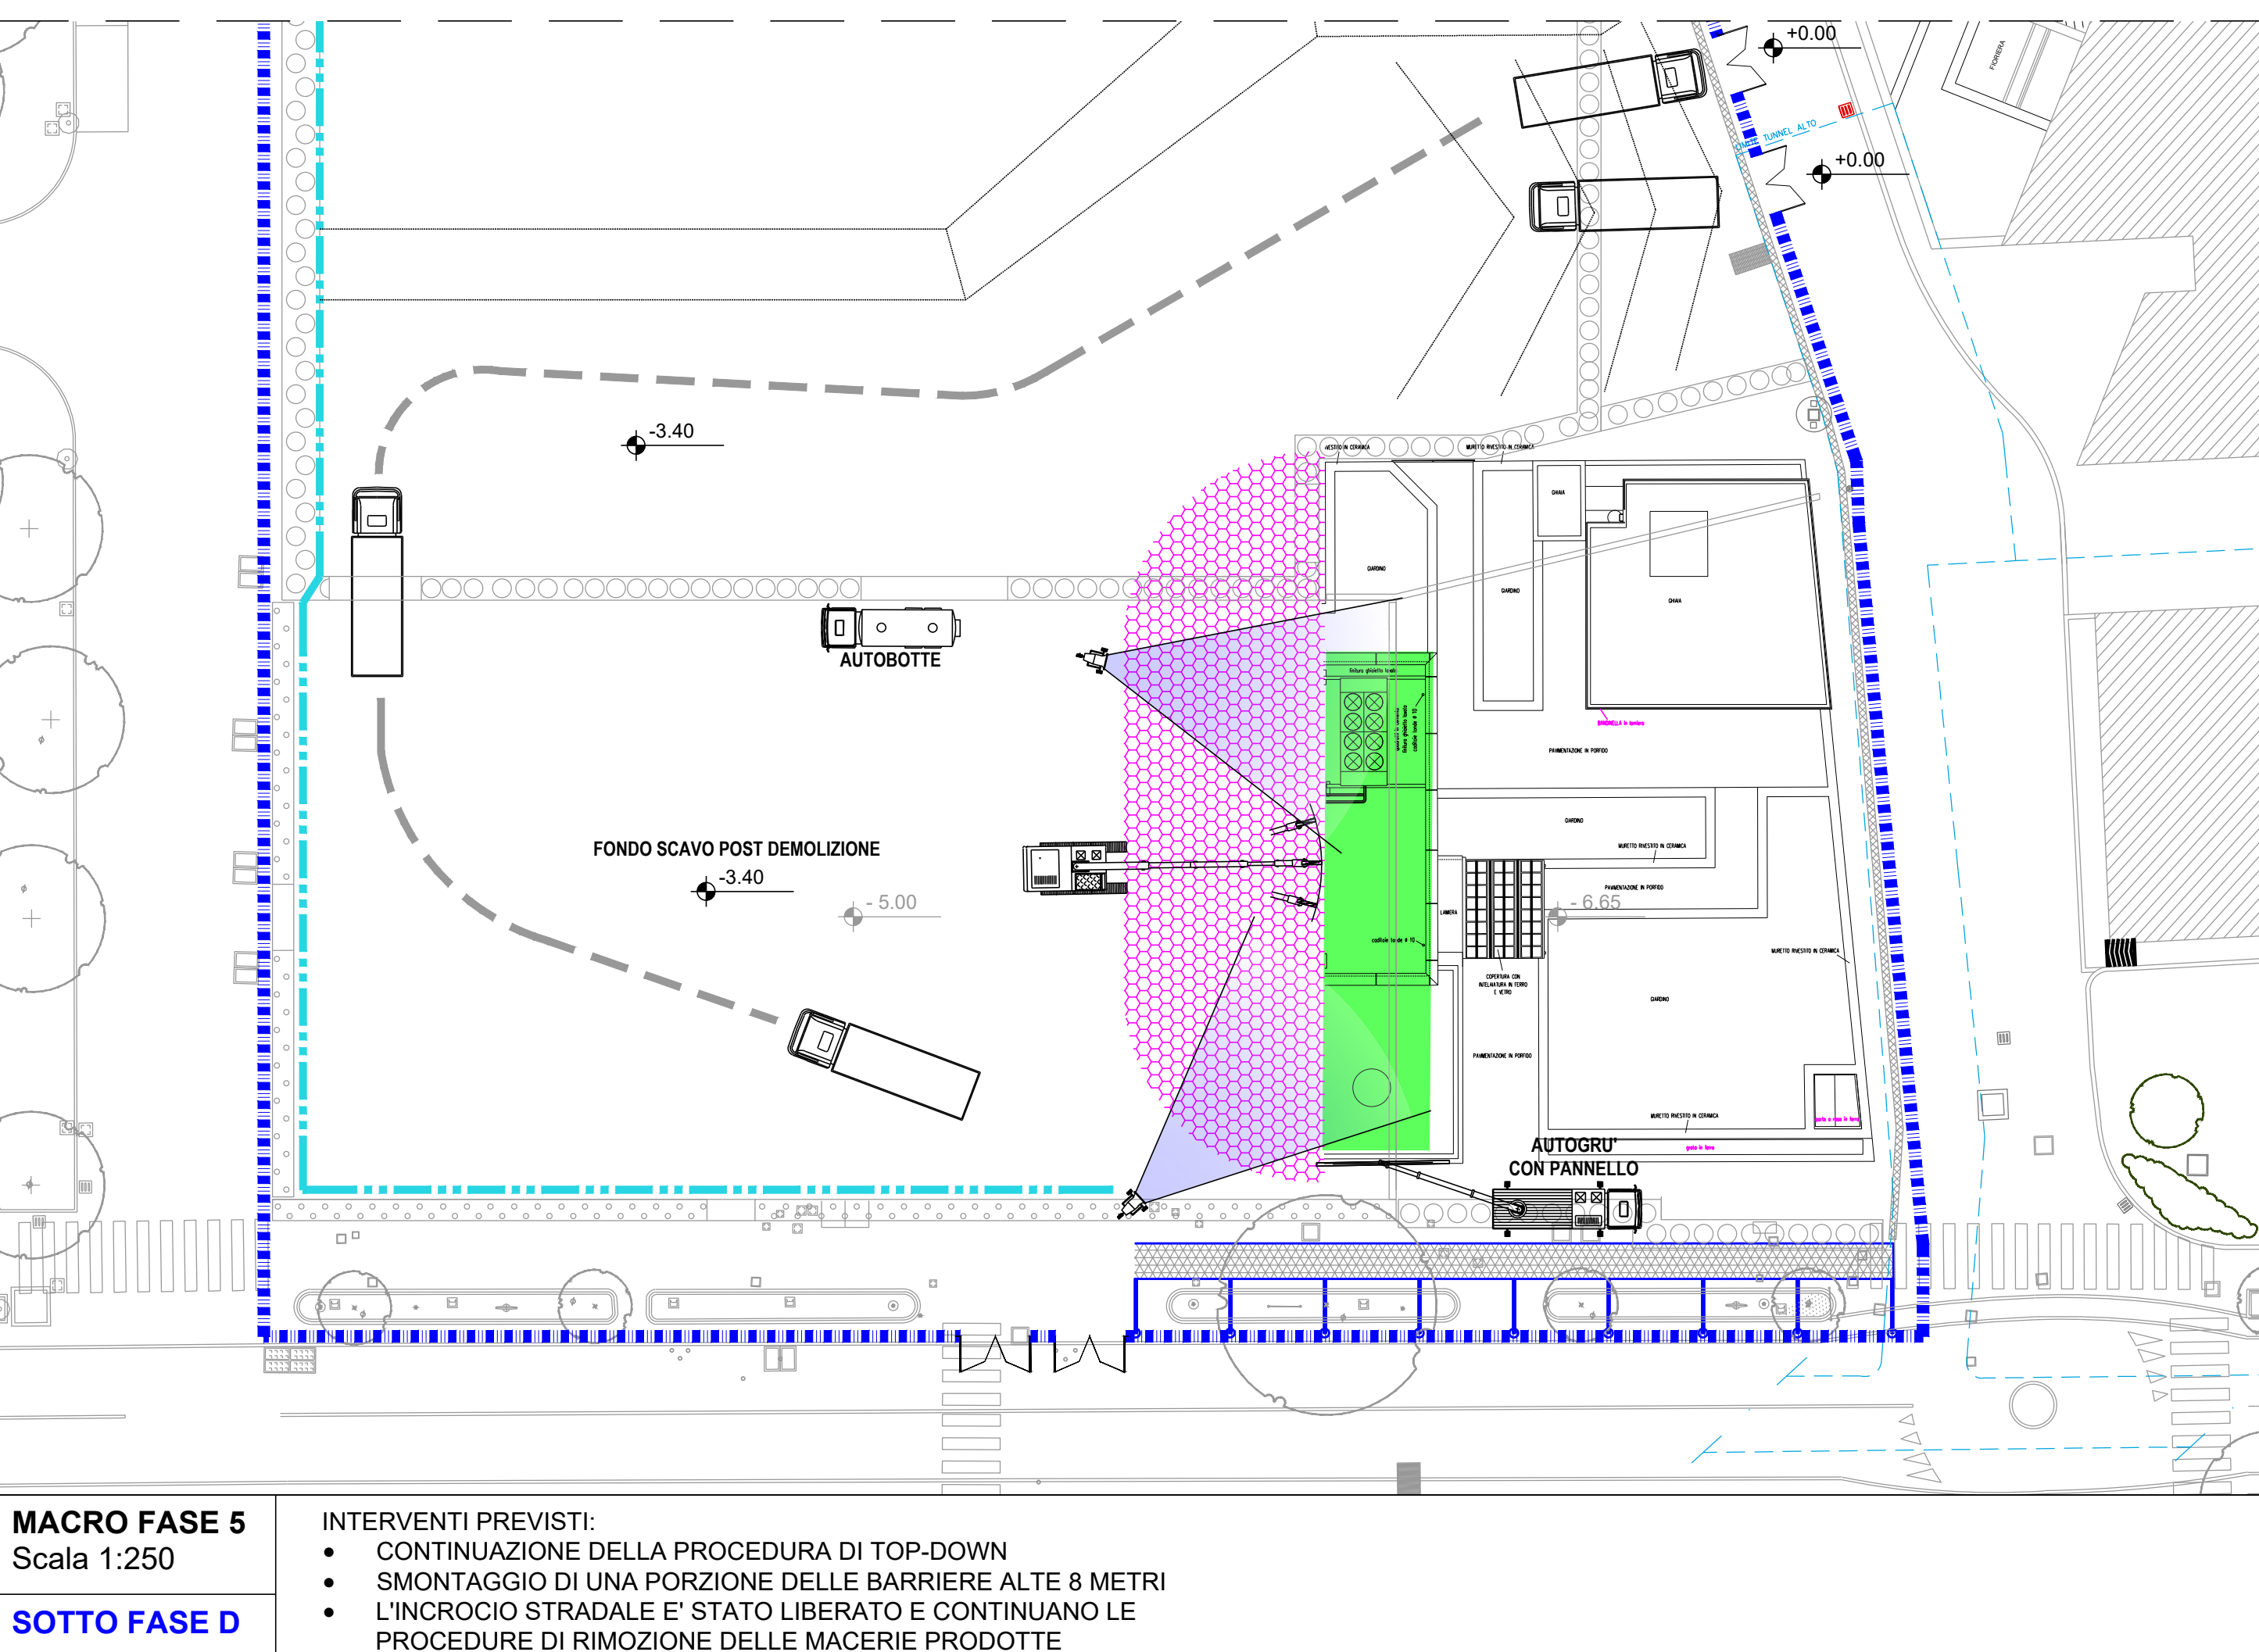


Distanza minima di sicurezza durante la demolizione PAD.17


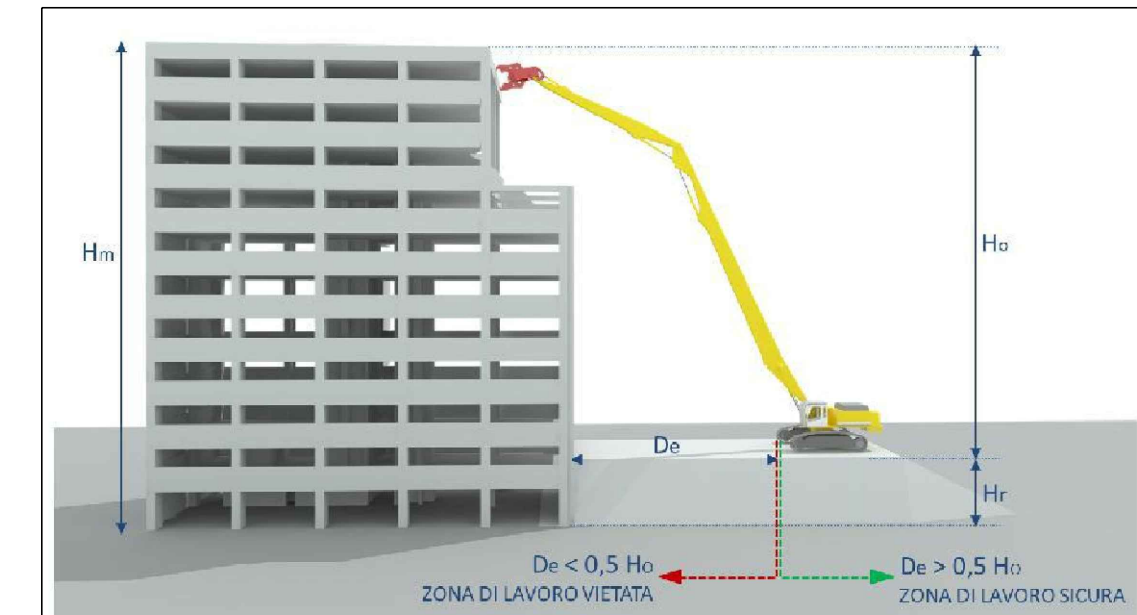


NOTA:

LA QUOTA ALTIMETRICA +0.00 CORRISPONDE AL PIANO TERRA DEL LIMITROFO PADIGLIONE 23.

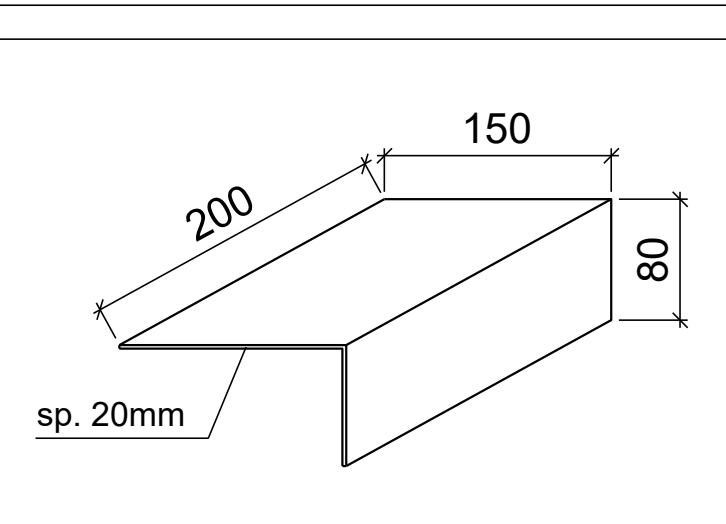

ELEMENTO DI PROTEZIONE IN ACCIAIO
Scala 1:50

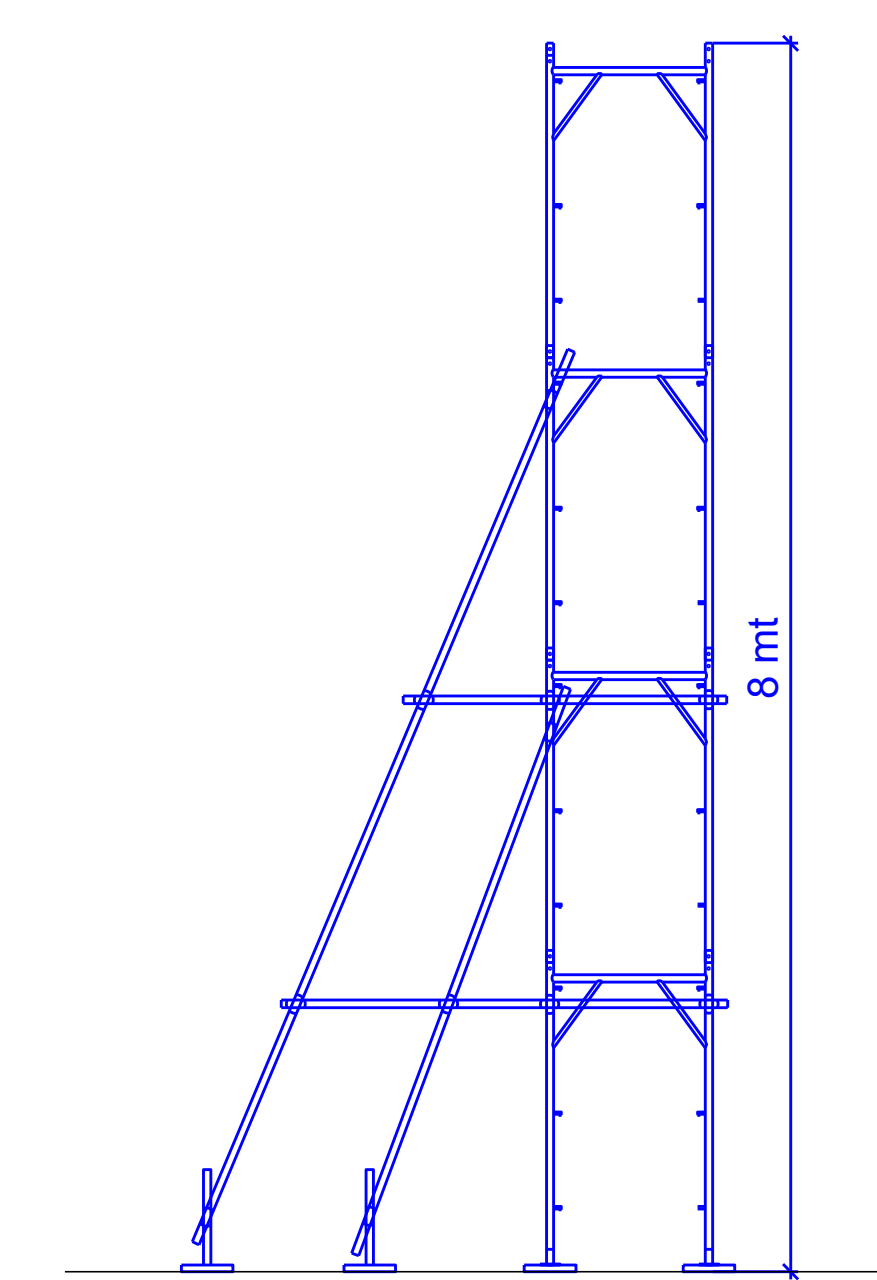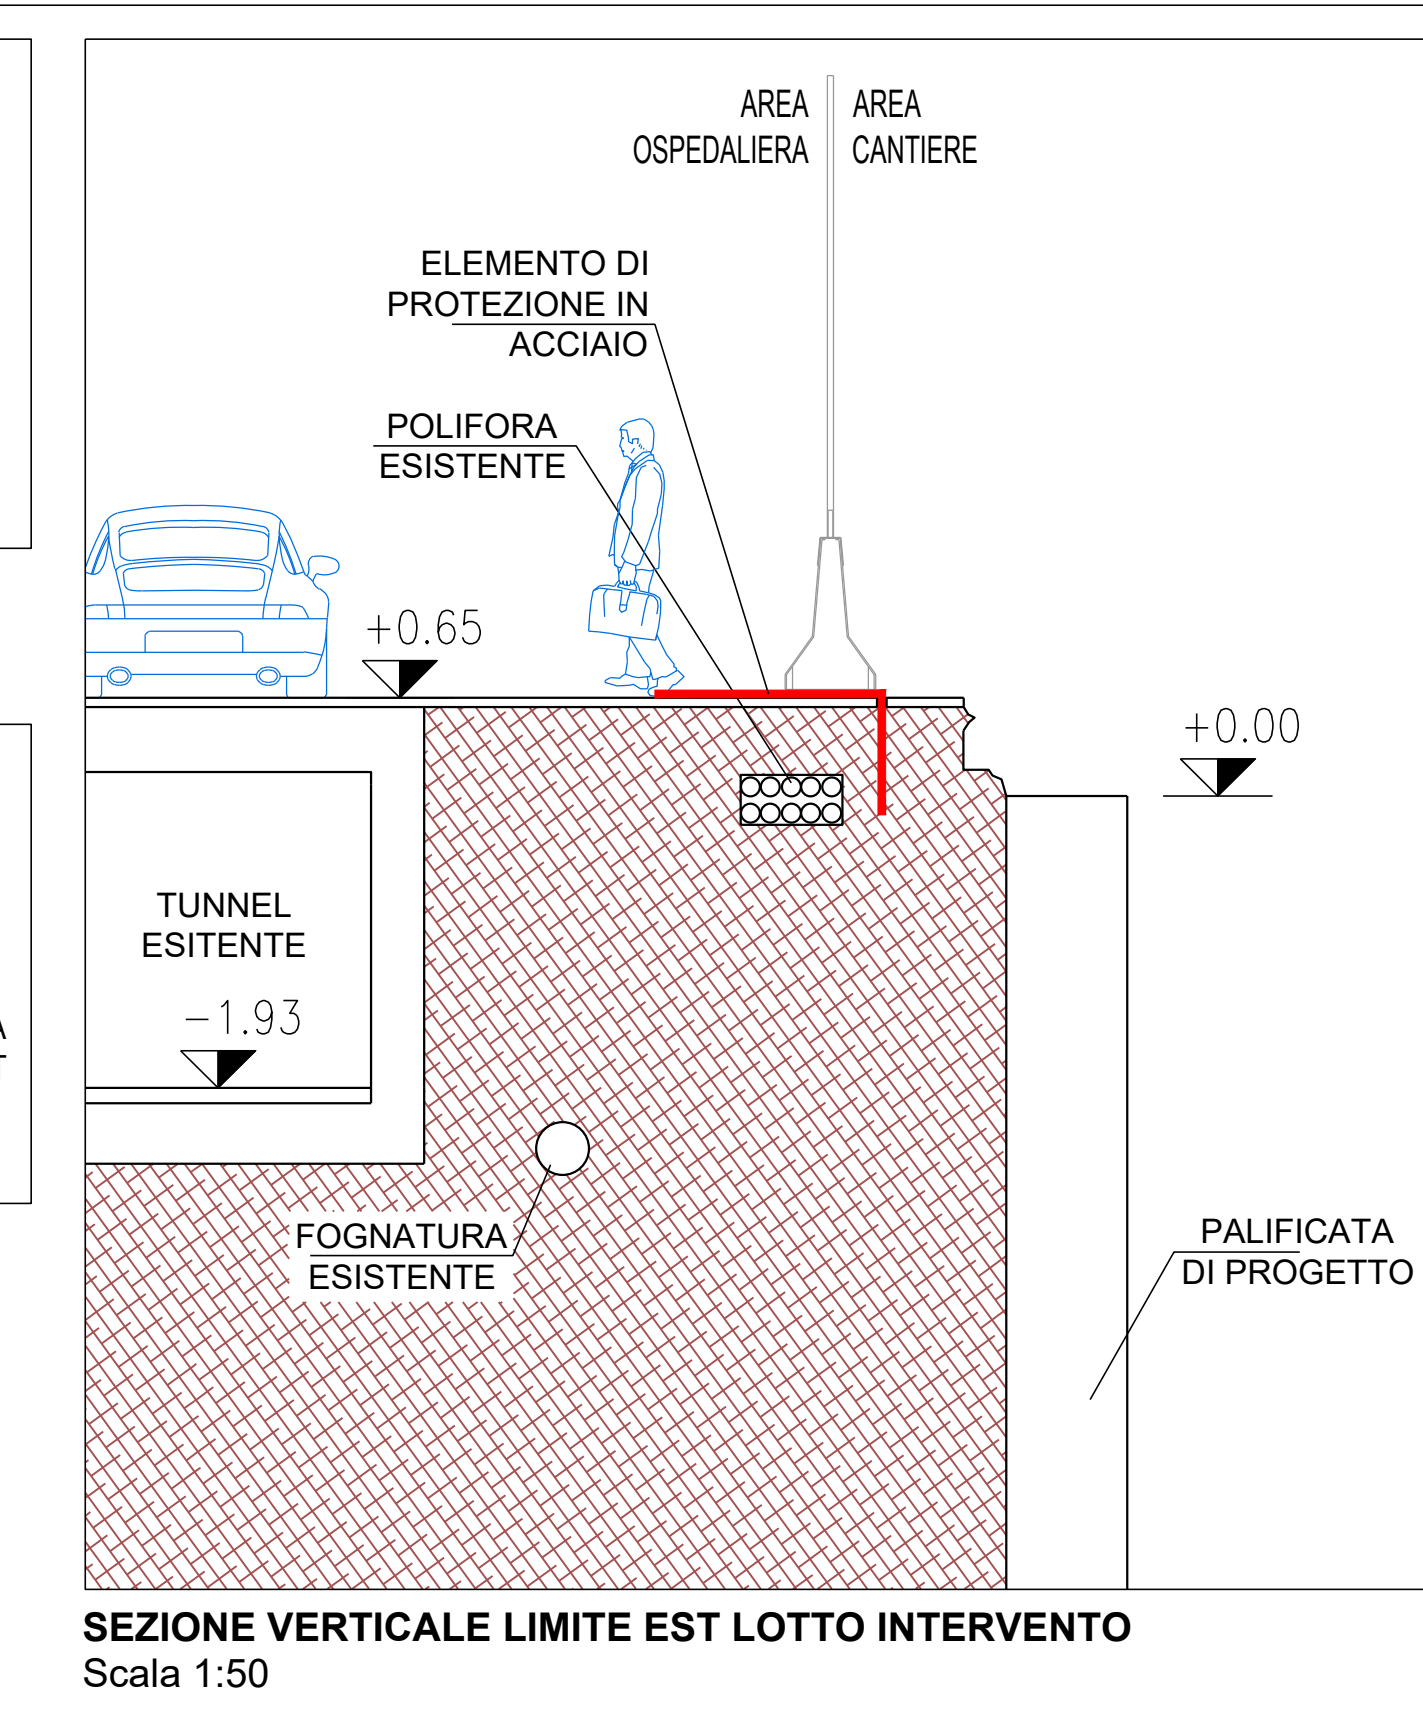

DETTAGLIO BARRIERA DI PROTEZIONE
Scala 1:50

