


NOTA:

LA QUOTA ALTIMETRICA +0.00 CORRISPONDE AL PIANO TERRA
DEL LIMITROFO PADIGLIONE 23.

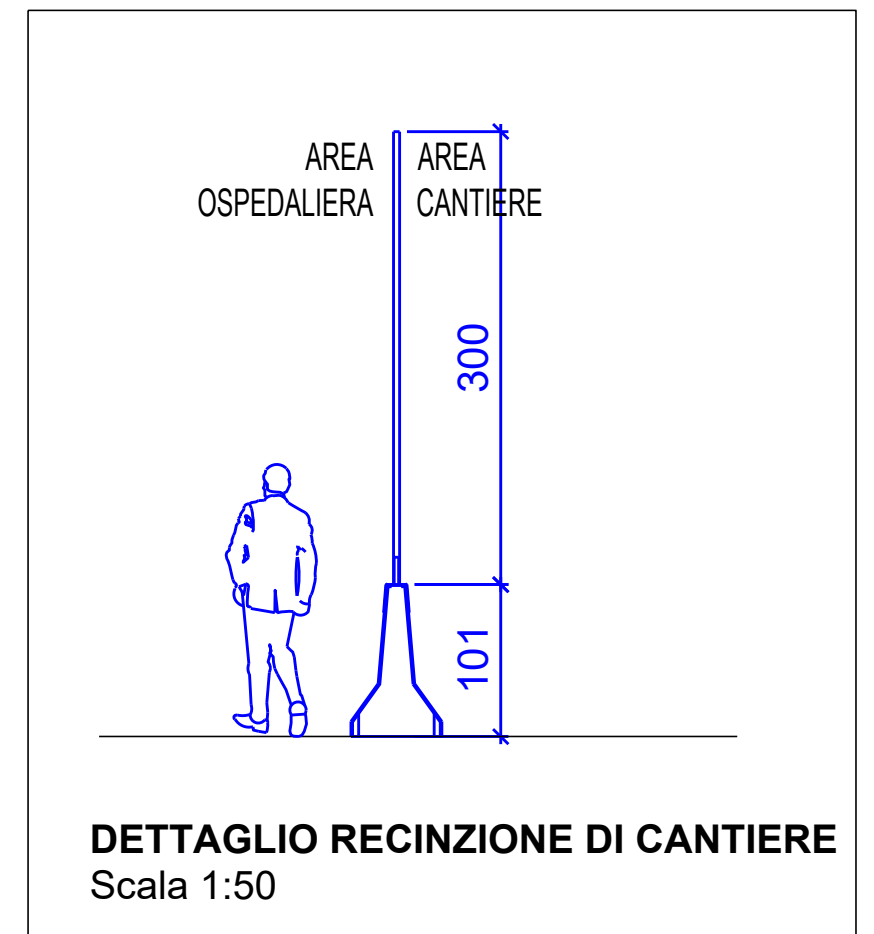

<div></div>		
AREA EDILIZIA E SOSTENIBILITA'		
OPERE ACCESSORIE E COMPLEMENTARI ALLA REALIZZAZIONE DELLA TORRE BIOMEDICA - BOLOGNA		
PROPRIETA'		
AZIENDA OSPEDALIERO-UNIVERSITARIA DI BOLOGNA POLICLINICO SANT'ORSOLA - MALPIGHI		
FABBRICATO N. 6464	CUP J38C20000060005	TICKET N. 41263
DIRIGENTE AREA EDILIZIA E SOSTENIBILITA' Ing. Andrea BRASCHI		RESPONSABILE UNICO DEL PROCEDIMENTO Arch. Carmen CARRERA
SUPPORTO AL RUP		
PROGETTO ARCHITETTONICO		Geom. Claudio ROSSO
PROGETTO IMPIANTI MECCANICI		Ing. Ilir SHEHU
PROGETTO IMPIANTI ELETTRICI		P.I. Marco MIGANI
PROGETTO STRUTTURALE		Ing. Andrea GNUDI
PROGETTO SICUREZZA		Arch. Sergio CARIANI
APPROVAZIONI :		
PROGR. TRIEN. 2020/2022 MODIFICATO E APPROVATO DAL C.d.A. del 26.01.2021 ACCORDO EX ART. 15 LEGGE 241/90 PER LA COSTRUZIONE E GESTIONE DELLA TORRE BIOMEDICA del 30.09.2019		
LIVELLO DELLA PROGETTAZIONE: PRELIMINARE <input type="checkbox"/> DEFINITIVO <input type="checkbox"/> ESECUTIVO <input checked="" type="checkbox"/> AS-BUILT <input type="checkbox"/>		
OGGETTO TAVOLA: PLANIMETRIA DI CANTIERE DETTAGLIO RICONSEGNA DELLE AREE	SCALA: 1:200 DATA MARZO 2021 REV 0 DATA -	TAVOLA N°: SIC-04