


AREA EDILIZIA E SOSTENIBILITÀ  
Progetto Definitivo

Realizzazione della nuova sede destinata alle esigenze del Dipartimento di Psicologia e degli uffici amministrativi del Campus - Cesena - area ex zuccherificio - unità di intervento 6 - Cesena

PROPRIETÀ EDIFICIO		
Università di Bologna con diritto di superficie gratuito dal Comune di Cesena		
CODICE EDIFICIO N.	CUP	TICKET N.
6441	J17B15000380001	25838
DIRIGENTE AREA EDILIZIA E SOSTENIBILITÀ dott.ssa EVARITA D'ARCHIVIO		
RESPONSABILE UNICO DEL PROCEDIMENTO ING. ENRICO BENAGLI (PROPRIO RESPONSABILE)		DIRETTORE DEI LAVORI GEOM. IVAN NISI (INMESSO RESPONSABILE)
PROGETTO ARCHITETTONICO GEOM. IVAN NISI (PROPRIO RESPONSABILE)	DIRETTORE OPERATIVO OPERE EDILI .	
PROGETTO IMPIANTI MECCANICI E IMPIANTI ELETTRICI ING. PAOLO CHERICI (PROPRIO RESPONSABILE)	DIRETTORE OPERATIVO IMPIANTI MECCANICI .	
RELAZIONE VALUTAZIONE CLIMA ACUSTICO E REQUISITI PASSIVI ING. LORENZO ORLANDI	DIRETTORE OPERATIVO IMPIANTI ELETTRICI .	
PROGETTO OPERE STRUTTURALI ING. CLAUDIO GENTILI (PROPRIO RESPONSABILE)	DIRETTORE OPERATIVO OPERE STRUTTURALI ING. CLAUDIO GENTILI (PROPRIO RESPONSABILE)	
COORDINATORE PER LA SICUREZZA IN FASE DI PROGETTAZIONE ING. ANDREA BASSI (PROPRIO RESPONSABILE)	COORDINATORE PER LA SICUREZZA IN FASE DI ESECUZIONE .	
VALIDATORE Ing. Enrico Benagli	VERIFICATORE ASACERT	
REV	DATA	DESCRIZIONE
01	05/09/2022	PRIMA EMISSIONE
OGGETTO TAVOLA		
PLANIMETRIA GENERALE		N. PROGRESSIVO ELENCO ELABORATI 08
SCALA 1:500 - 1:1000		NOME TAVOLA TK25838_UBO_PD_AR_DR_1_00_WPGE_002_R01

AREA INTERVENTO  
1:500

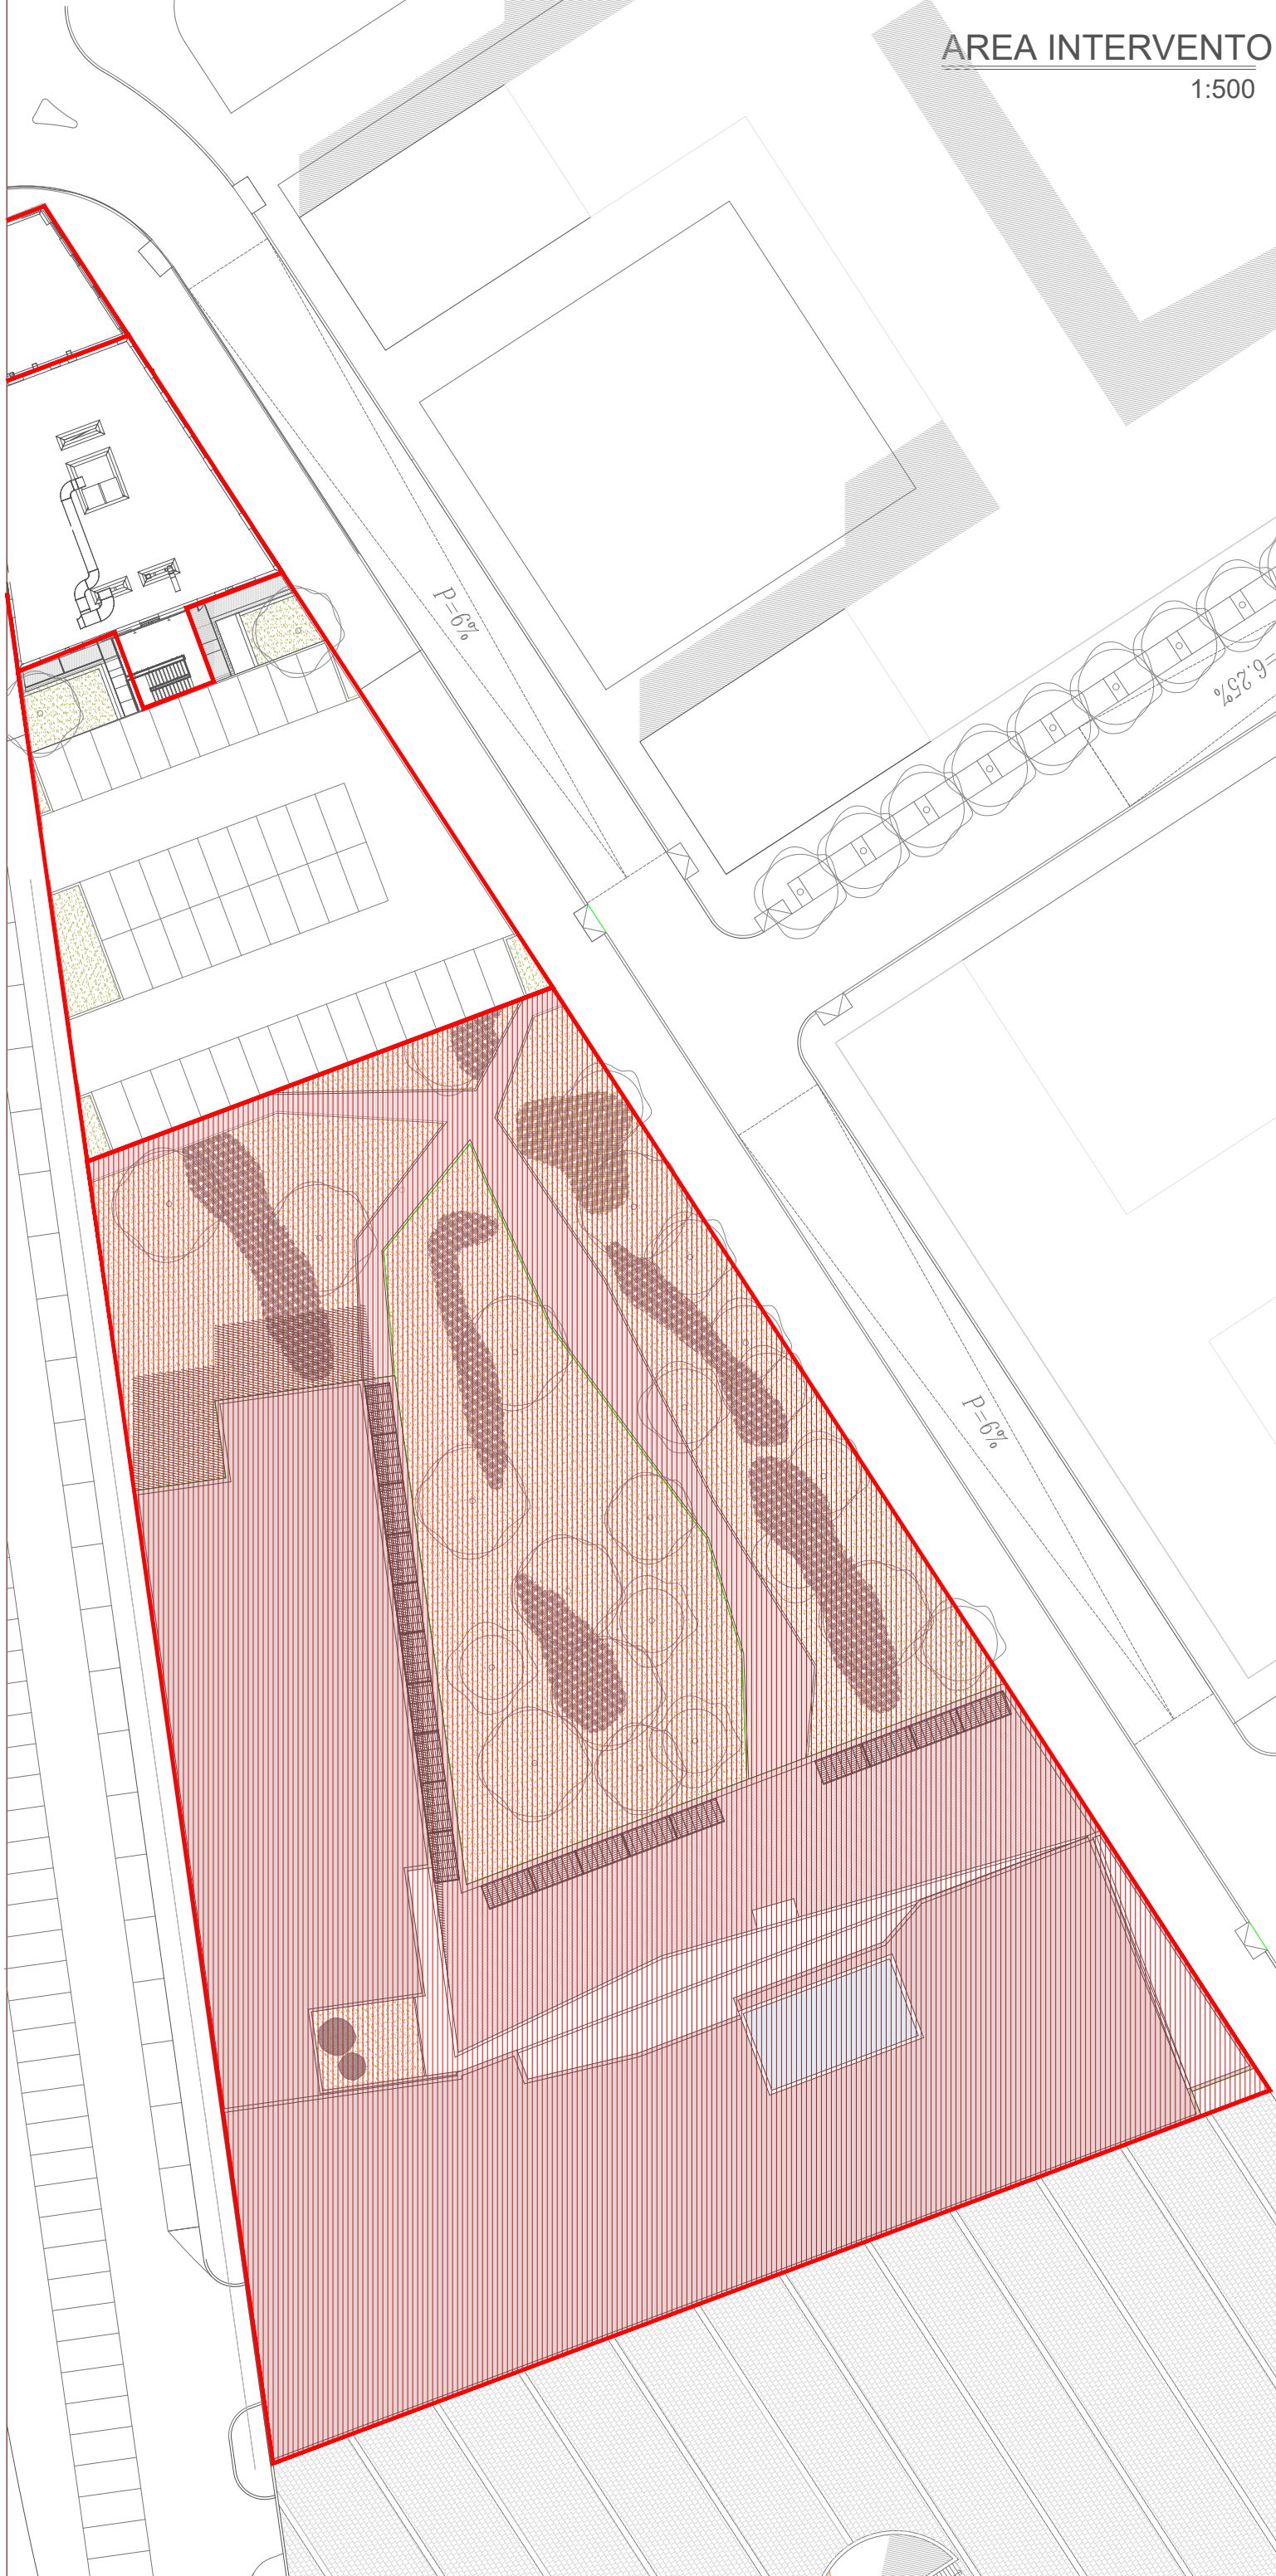

X INDIVIDUAZIONE LOTTI INTERVENTO

REALIZZAZIONE DI NUOVA SEDE DI  
PSICOLOGIA E AMMINISTRAZIONE CAMPUS DI  
CESENA  
LOTTI A, B, C

