



VIA G. VIICO

VIA S. QUASIMODO

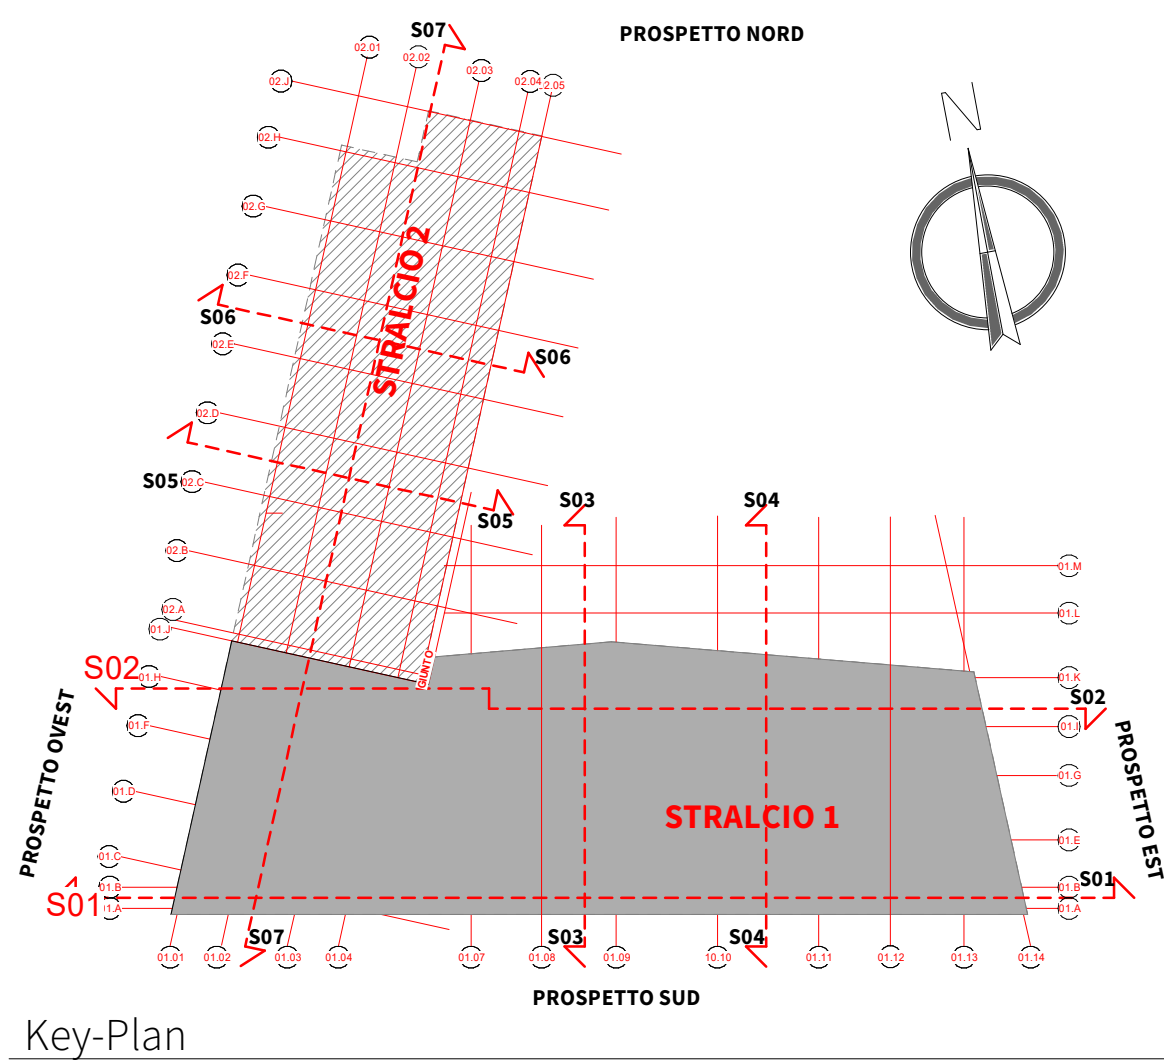

Key-Plan
Scala 1:750

<div><p>ALMA MATER STUDIORUM UNIVERSITÀ DI BOLOGNA AREA EDILIZIA E SOSTENIBILITÀ</p><p>Progetto Definitivo Realizzazione della nuova sede destinata alle esigenze del Dipartimento di Psicologia e degli uffici amministrativi dell'area di Campus di Cesena - area ex zuccherificio - unità di intervento 6 - Cesena</p></div>			
PROPRIETÀ EDIFICIO Università di Bologna con diritto di superficie gratuito dal Comune di Cesena			
CODICE EDIFICIO N. 6441	CUP J17B15000300001	TICKET N. 25838	
DIRIGENTE AREA EDILIZIA E SOSTENIBILITÀ dott.sa Evarita D'Archivio			
RESPONSABILE UNICO DEL PROCEDIMENTO ING. ENRICO BENAGLI PROGETTO ARCHITETTONICO GEOM. IVAN NISI		DIRETTORE DEI LAVORI GEOM. IVAN NISI PROGETTO ARCHITETTONICO DIRETTORE OPERATIVO OPERE EDILI	
PROGETTO IMPIANTI MECCANICI ING. PAOLO CHERICI		DIRETTORE OPERATIVO IMPIANTI MECCANICI	
PROGETTO IMPIANTI ELETTRICI ING. PAOLO CHERICI		DIRETTORE OPERATIVO IMPIANTI ELETTRICI	
PROGETTO OPERE STRUTTURALI ING. CLAUDIO GENTILI		DIRETTORE OPERATIVO OPERE STRUTTURALI ING. CLAUDIO GENTILI	
COORDINATORE PER LA SICUREZZA IN FASE DI PROGETTAZIONE ING. ANDREA BASSI		COORDINATORE PER LA SICUREZZA IN FASE DI ESECUZIONE	
VALIDATORE ING. ENRICO BENAGLI		VERIFICATORE ASACCT	
REVISIONE	DATA	DESCRIZIONE	
Rev01	05/09/2022		
OGGETTO TAVOLA PIANTA COPERTURE		SCALA 1:100	PROGRESSIVO ELENCO ELABORATI 14
		NOTE TAVOLA TK25838_UBO_PD_AR_DR_1_00_WPCO_001_R01	