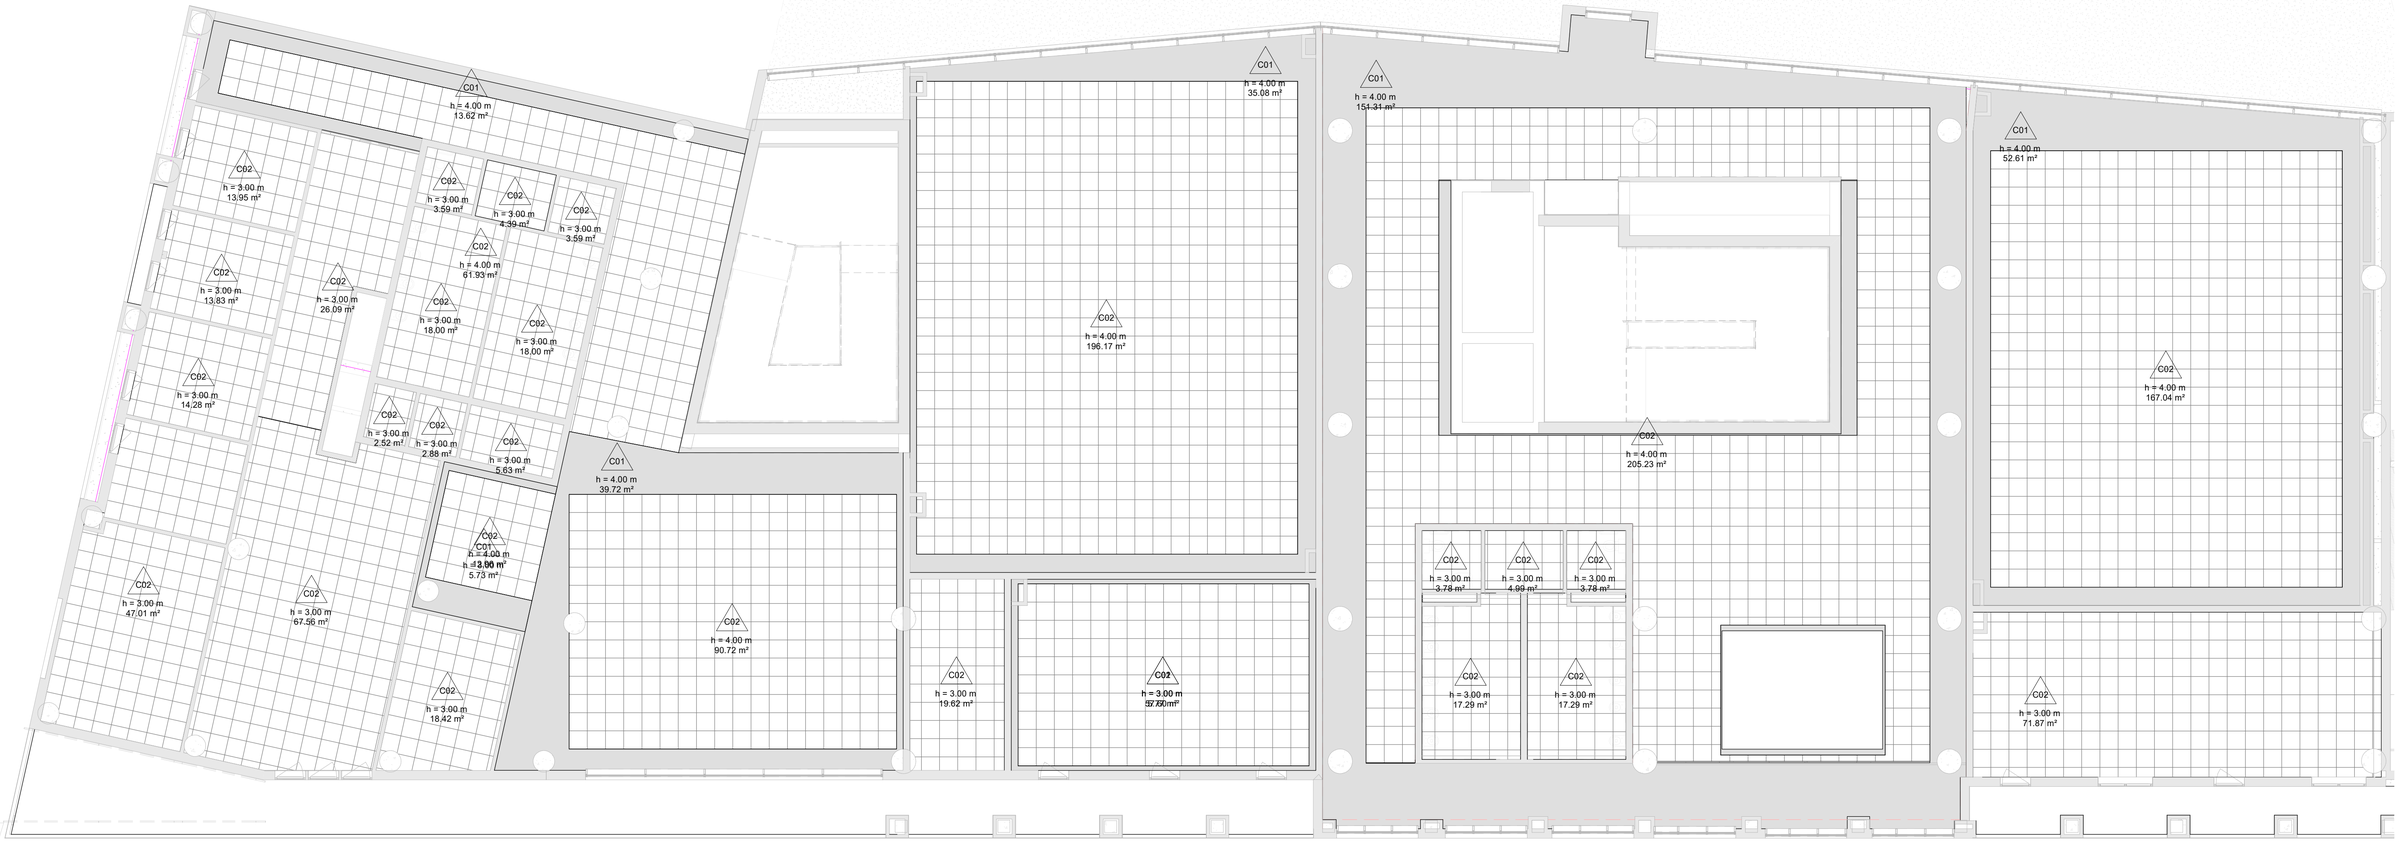

1 - PIANTA CONTROSOFFITTI PIANO TERRA (STRALCIO 1)

Scala 1 : 100

Abaco Controsoffitti_Stralcio 1

Cod.	Descrizione	Livello	Area	01a Codice di tariffa EP	01b Descrizione sintetica	02a Codice di tariffa EP	02b Descrizione sintetica
C01	Cartongesso piano in lastre di cartongesso,	AR_WPTE	303.83 m²	A09.004.005.a	Controsoffitto in lastre di cartongesso, tipo A a norma E ... uttura e la stuccatura dei giunti: spessore lastra 12,5 mm	A20.010.005.a	Tinteggiatura con idropittura di superfici a due mani a c ... vinilversatiche, biossido di titanio e carbonato di calcio
C01	Cartongesso piano in lastre di cartongesso,	AR_WP01	366.82 m²	A09.004.005.a	Controsoffitto in lastre di cartongesso, tipo A a norma E ... uttura e la stuccatura dei giunti: spessore lastra 12,5 mm	A20.010.005.a	Tinteggiatura con idropittura di superfici a due mani a c ... vinilversatiche, biossido di titanio e carbonato di calcio
C01	Cartongesso piano in lastre di cartongesso,	AR_WP02	306.65 m²	A09.004.005.a	Controsoffitto in lastre di cartongesso, tipo A a norma E ... uttura e la stuccatura dei giunti: spessore lastra 12,5 mm	A20.010.005.a	Tinteggiatura con idropittura di superfici a due mani a c ... vinilversatiche, biossido di titanio e carbonato di calcio
			977.31 m²				
C02	Controsoffitto modulare ispezionabile da 600x600 mm fissaggio a vista	AR_WPTE	1263.24 m²	NP.CO.01	Controsoffitto modulare ispezionabile da 600x600 mm		
C02	Controsoffitto modulare ispezionabile da 600x600 mm fissaggio a vista	AR_WP01	1074.05 m²	NP.CO.01	Controsoffitto modulare ispezionabile da 600x600 mm		
C02	Controsoffitto modulare ispezionabile da 600x600 mm fissaggio a vista	AR_WP02	944.37 m²	NP.CO.01	Controsoffitto modulare ispezionabile da 600x600 mm		
			3281.66 m²				
			4258.97 m²				

FINITURA CONTROSOFFITTI

C01 - Cartongesso piano

C02 - Controsoffitto in quadrotti 60x60 cm di fibra minerale ispezionabile con sistema di fissaggio a vista

CXX ← **Tipo di controsoffitto**
h= 3,00 m ← **Altezza di posa**
3.00 m² ← **Superficie**

.

Scala 1 : 100

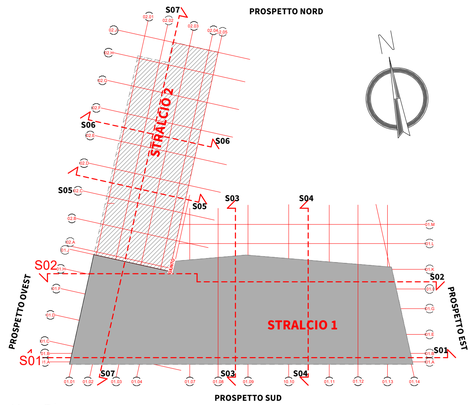

Key-Plan

Scala 1 : 750

ALMA MATER STUDIORUM
UNIVERSITÀ DI BOLOGNA
AREA EDILIZIA E SOSTENIBILITÀ

Progetto Definitivo

Realizzazione della nuova sede destinata alle esigenze del Dipartimento di Psicologia e degli uffici amministrativi dell'area di Campus di Cesena - area ex zuccherificio - unità di intervento 6 – Cesena

PROPRIETÀ EDIFICIO
Università di Bologna con diritto di superficie gratuito dal Comune di Cesena

CODICE EDIFICIO N.	CUP	TICKET N.
6441	**J17B15000380001**	**25838**

DIRIGENTE AREA EDILIZIA E SOSTENIBILITÀ
dott.sa Evarita D'Archivio

RESPONSABILE UNICO DEL PROCEDIMENTO	DIRETTORE DEI LAVORI
ING. ENRICO BENAGLI (FIRMATO DIGITALMENTE)	**GEOM. IVAN NISI** (FIRMATO DIGITALMENTE)
PROGETTO ARCHITETTONICO **GEOM. IVAN NISI** Via dell'Università 50 – 47522 Cesena (FC)	DIRETTORE OPERATIVO OPERE EDILI
PROGETTO IMPIANTI MECCANICI **ING. PAOLO CHIERICI** Via Cavalcavia, 815 • 47521 Cesena (FC)	DIRETTORE OPERATIVO IMPIANTI MECCANICI
PROGETTO IMPIANTI ELETTRICI **ING. PAOLO CHIERICI** Via Cavalcavia, 815 • 47521 Cesena (FC)	DIRETTORE OPERATIVO IMPIANTI ELETTRICI
PROGETTO OPERE STRUTTURALI **ING. CLAUDIO GENTILI** Via dell'Università 50 – 47522 Cesena (FC)	DIRETTORE OPERATIVO OPERE STRUTTURALI **ING. CLAUDIO GENTILI**
COORDINATORE PER LA SICUREZZA IN FASE DI PROGETTAZIONE **ING. ANDREA BASSI** Viale della Libertà n° 54 - 47122 - Forlì (FC)	COORDINATORE PER LA SICUREZZA IN FASE DI ESECUZIONE
VALIDATORE **ING. ENRICO BENAGLI**	VERIFICATORE **ASACERT**

REVISIONE	DATA	DESCRIZIONE
01	**21/11/2022**	**PRIMA EMISSIONE**

OGGETTO TAVOLA	SCALA	PROGRESSIVO ELENCO ELABORATI
PIANTA CONTROSOFFITTI PIANO TERRA (STRALCIO 1)	**1:100**	**18.1**
	NOME TAVOLA **Tk25838_UBO_PD_AR_DR_2_01_WPTE_001_R03**	