




10 - Tipo CW.S.01 (FRONTE SUD)  
Scala 1:50

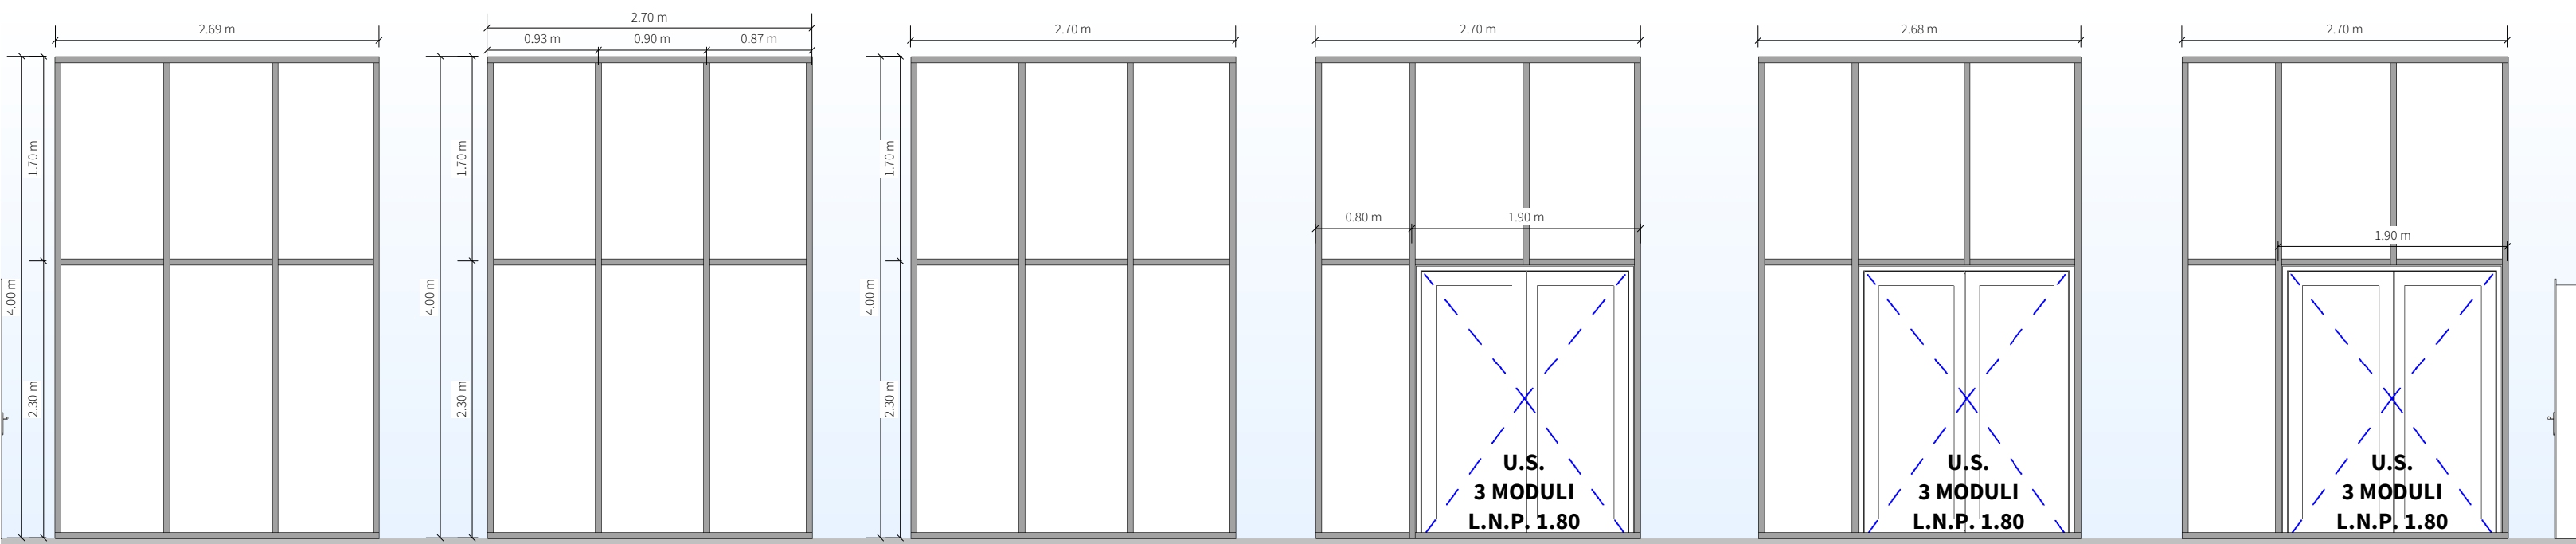


11 - Tipo CW.S.02 - CW.S.03 (FRONTE SUD)  
Scala 1:50

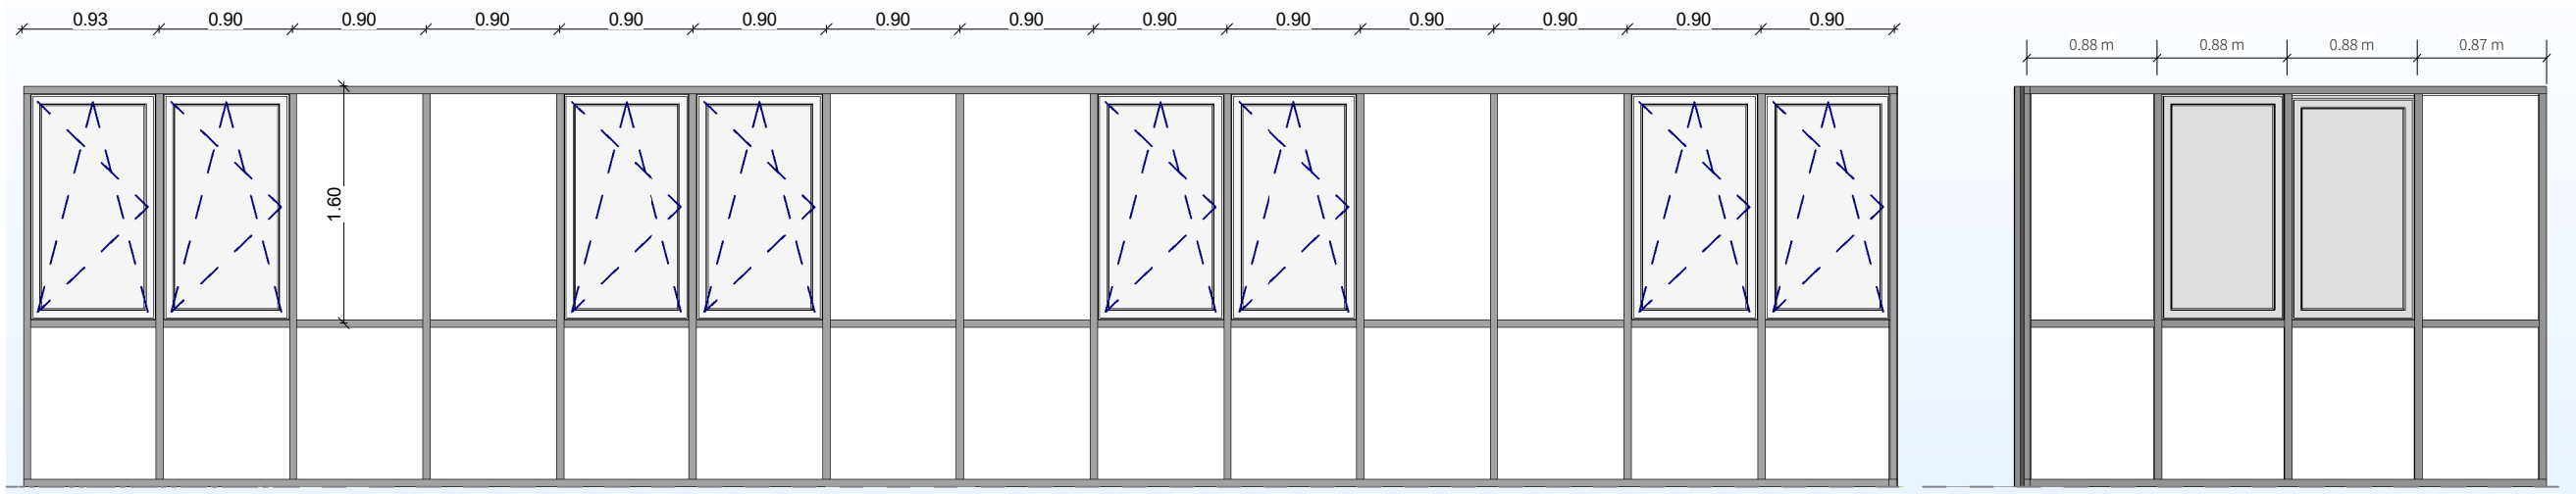


9 - Tipo CW.04 (PIANO SECONDO FRONTE NORD)  
Scala 1:50

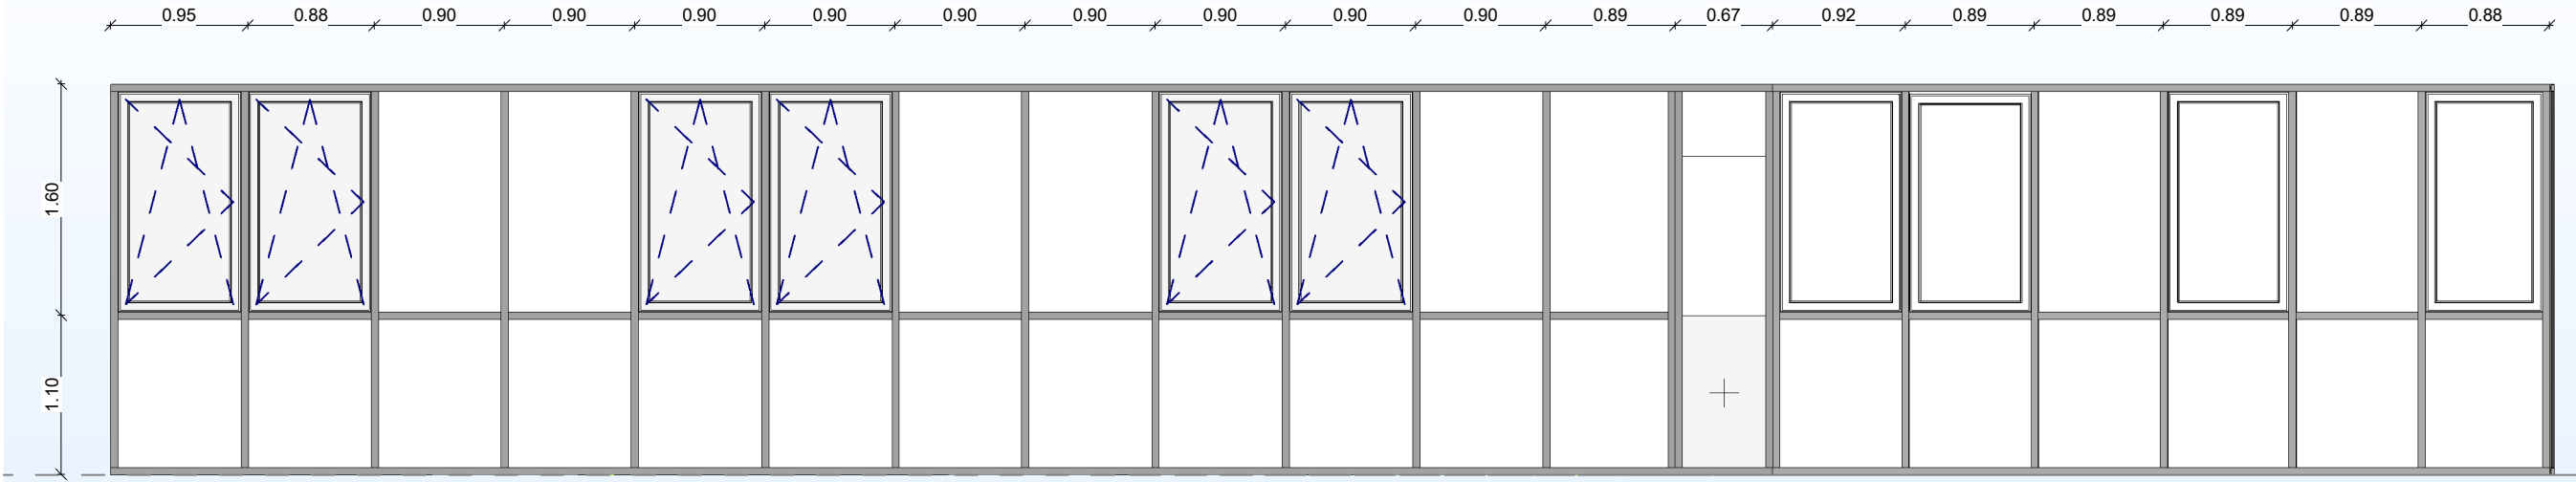


8 - Tipo CW.04 (PIANO SECONDO FRONTE NORD)  
Scala 1:50

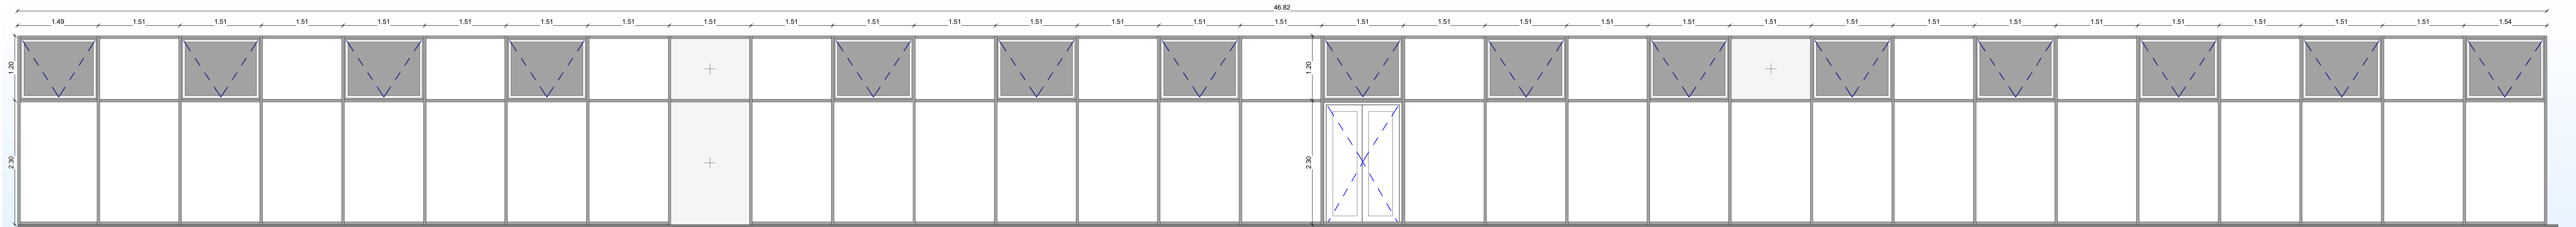

7 - Tipo CW.03 (PIANO PRIMO FRONTE NORD)  
Scala 1:50

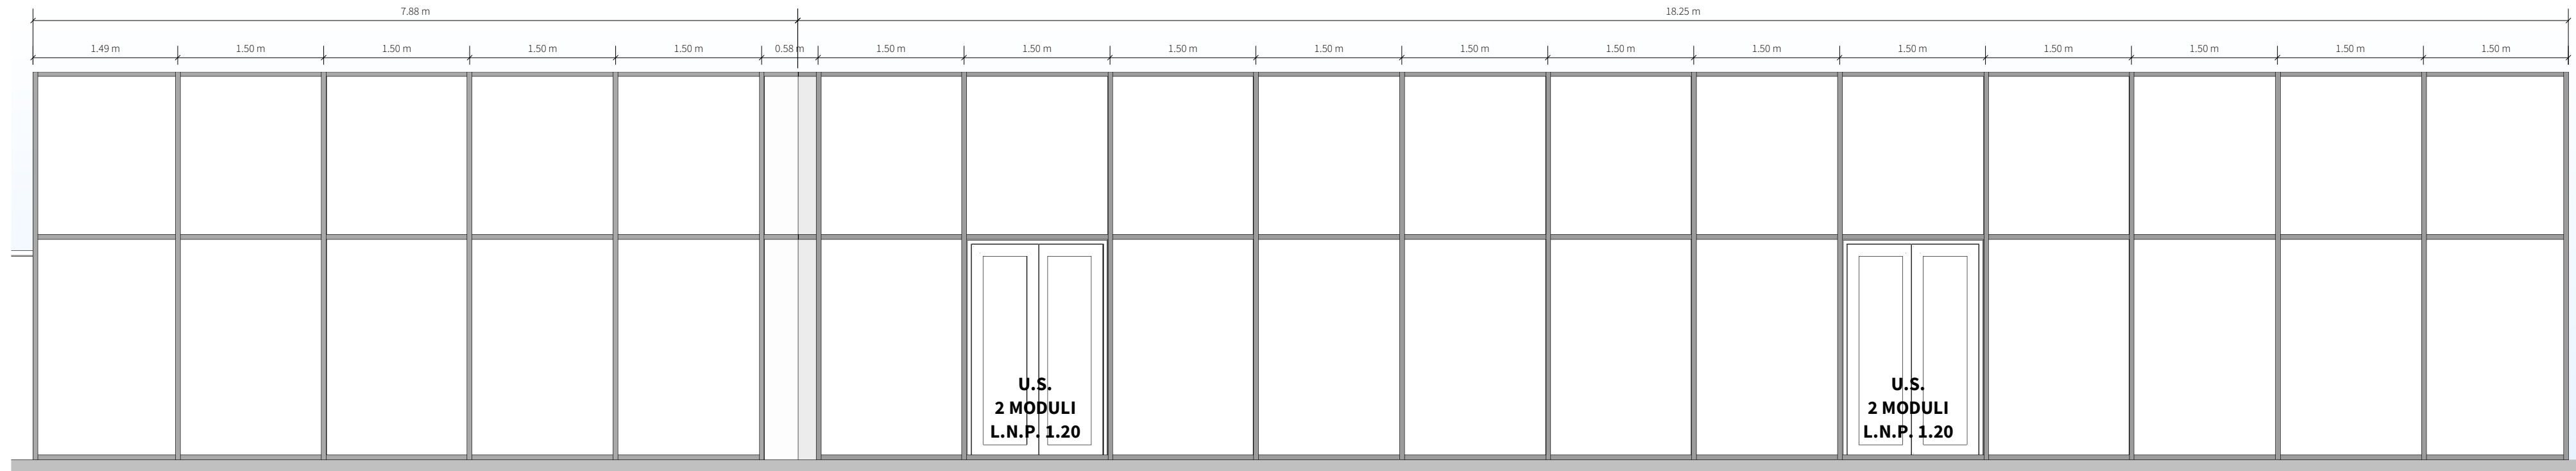

6 - Tipo CW.01 (PIANO TERRA FRONTE NORD)  
Scala 1:50

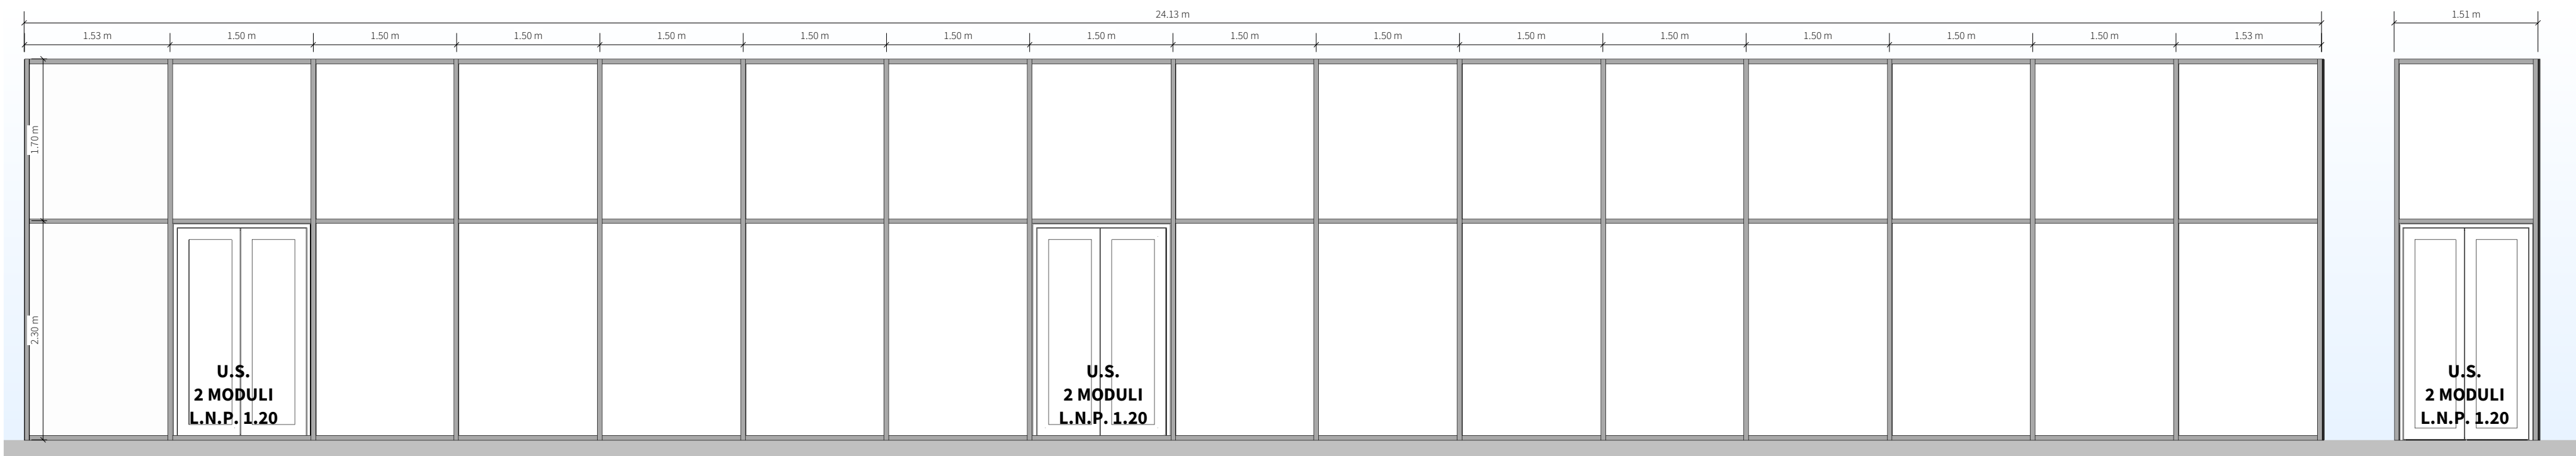



12 - Tipo CW.01 (PIANO TERRA FRONTE NORD)  
Scala 1:50

Check_CW_Stralcio 1				
Tipo	Contrassegno tipo	Conteggio	01a Codice di tariffa EP	01b Descrizione sintetica
CSY_E_PA1510H3500_(46 Rw)	CW.01	4	NP.CWE.01	FACCIATA CW.1.1 e CW.1.2 (RW 46 dB)
CSY_E_CW_S_02_PA900H4000_(Rw40)	CW.S.02	3	NP.CWS.02	FACCIATA CW.S.02 (RW 40 dB)
CSY_E_CW_S_03_PA900H4000_Porte(Rw 40)	CW.S.03	3	NP.CWS.03	FACCIATA continua tipo CW.S.03 (prospetto Sud)
CSY_E_CW_1-3_PP900H2700_(Rw43)	CW.04	5	NP.CWE.04	FACCIATA CW.2.1 2.2 2.3 (RW 45 dB)
CSY_E_CW_1-2_PP1510H3500_(Rw43)	CW.03	1	NP.CWE.03	FACCIATA CW.2.1 2.2 2.3 (RW 45 dB)
CSY_E_CW_S_01_PA1950H4000_(Rw 40)	CW.S.01	1	NP.CWS.01	FACCIATA CW.S.01 (RW 40 dB)

Check_CW_Stralcio 2				
Tipo	Contrassegno tipo	Conteggio	01a Codice di tariffa EP	01b Descrizione sintetica
CSY_E_Vetrata_Modulo1500AulaMagna_Ovest	CW.06	2	NP.IFE_05	Facciata continua
CSY_E_FacciataVetrata_PozzoLuce	CW.07	3	NP.IFE_04	Facciata continua

Check_Finestre_Stralcio1				
Tipo	Conteggio	Contrassegno tipo	01a Codice di tariffa EP	01b Descrizione sintetica
01_L1000_H3000_(RW 38-42)	48	F01	NP.IFE.01.A	FINESTRA TIPO F01 (RW 38-42 Db)
01_L1000_H3000_(RW 44)	5	F02	NP.IFE.01.B	FINESTRA TIPO F02 (RW 44 Db)
01_L1800_H3000_(RW38-42)	21	F03	NP.IFE.02.A	FINESTRA TIPO F03 dimensioni 1800x3000 diviso in sei specchiature (RW 38-42 Db)
01_L1800_H3000_(RW44)	2	F04	NP.IFE.02.B	FINESTRA TIPO F04 dimensioni 1800x3000 diviso in sei specchiature (RW 44 Db)
WIND_E_EFC_L1000P1000	2	F05	NP.IFE.09	Evacuatore fumo e calore (EFC) per tetti piani
WIND_E_VeluxTettoPianoL1500P1500	4	F06	NP.IFE.06	Finestra per tetti piani

Check_Finestre_Stralcio2				
Tipo	Conteggio	Contrassegno tipo	01a Codice di tariffa EP	01b Descrizione sintetica
01_L1000_H3000_(RW 38-42)	4	F01	NP.IFE.01.A	FINESTRA TIPO F01 (RW 38-42 Db)
01_L1000_H3000_(RW 44)	8	F02	NP.IFE.01.B	FINESTRA TIPO F02 (RW 44 Db)
01_L1800_H3000_(RW38-42)	2	F03	NP.IFE.02.A	FINESTRA TIPO F03 dimensioni 1800x3000 diviso in sei specchiature (RW 38-42 Db)
01_L1800_H3000_(RW44)	3	F04	NP.IFE.02.B	FINESTRA TIPO F04 dimensioni 1800x3000 diviso in sei specchiature (RW 44 Db)
WIND_E_EFC_L1000P1000	2	F05	NP.IFE.09	Evacuatore fumo e calore (EFC) per tetti piani

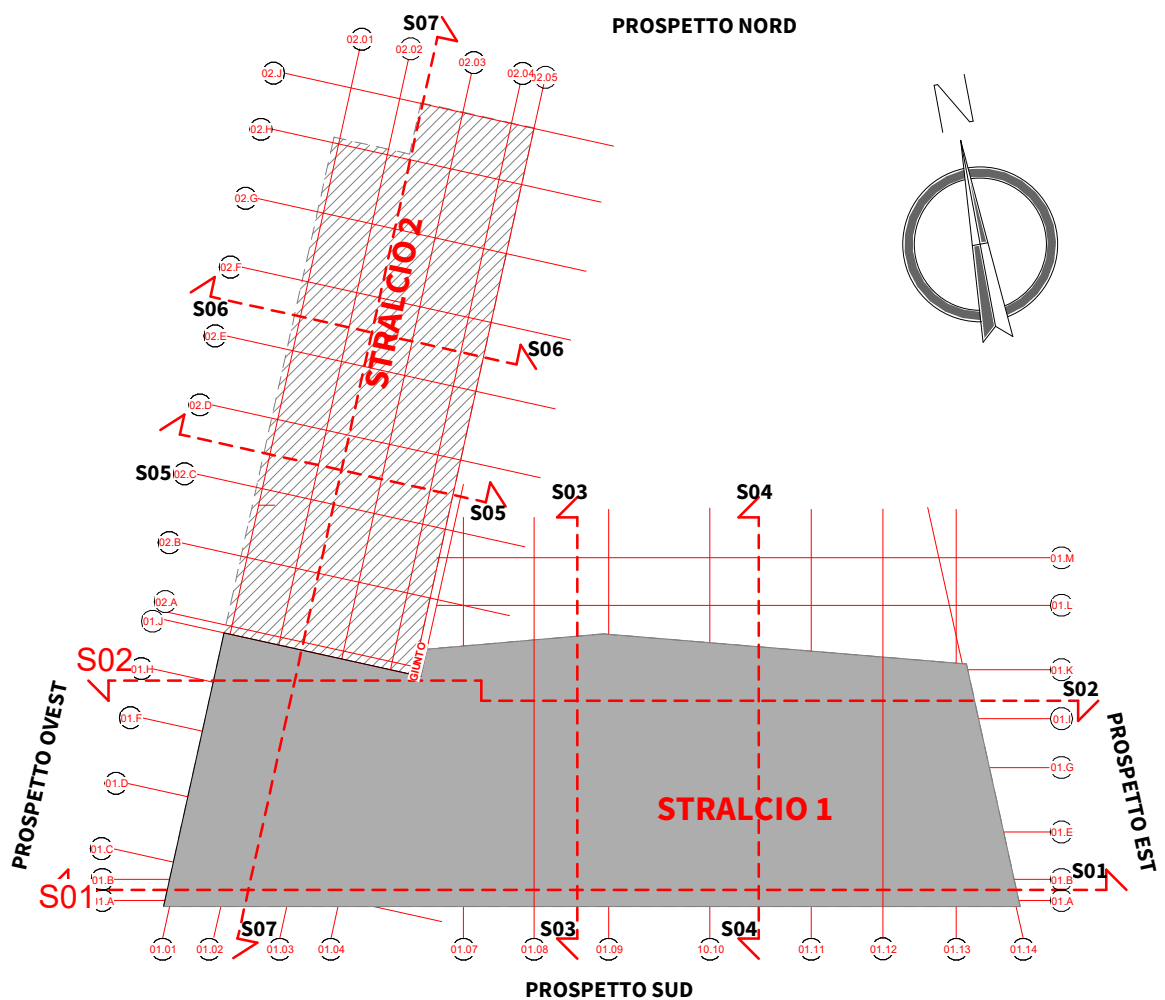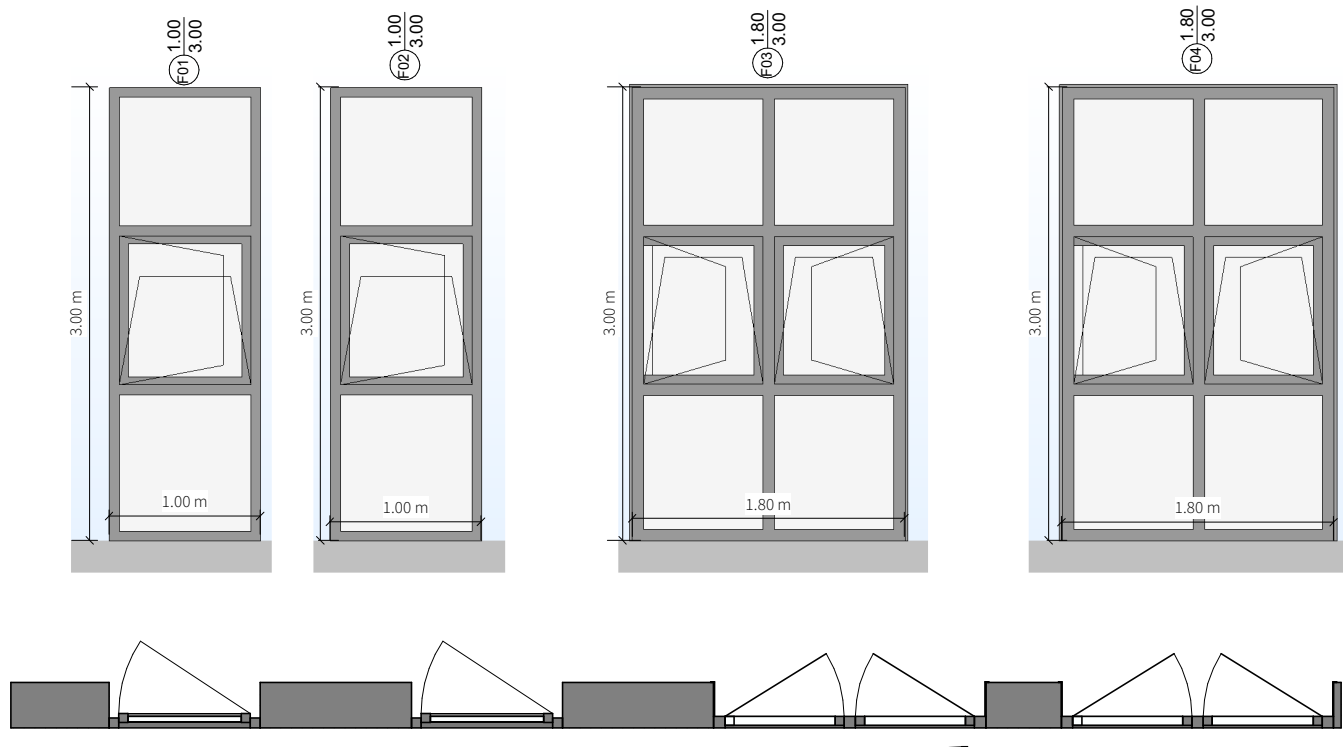

Key-Plan  
Scala 1:750

ALMA MATER STUDIORUM  
UNIVERSITÀ DI BOLOGNA  
AREA EDILIZIA E SOSTENIBILITÀ

**Progetto Definitivo**  
Realizzazione della nuova sede destinata alle esigenze del Dipartimento di Psicologia e degli uffici amministrativi dell'area di Campus di Cesena - area ex zuccherificio - unità di intervento 6 - Cesena

PROPRIETÀ EDIFICIO		
Università di Bologna con diritto di superficie gratuito dal Comune di Cesena		
CODICE EDIFICIO N.	CUP	TICKET N.
6441	J17B15000380001	25838
DIRIGENTE AREA EDILIZIA E SOSTENIBILITÀ dott.sa Evarita D'Archivio		
RESPONSABILE UNICO DEL PROCEDIMENTO ING. ENRICO BENAGLI (FIRMATO DIGITALMENTE)		DIRETTORE DEI LAVORI GEOM. IVAN NISI (FIRMATO DIGITALMENTE)
PROGETTO ARCHITETTONICO GEOM. IVAN NISI (FIRMATO DIGITALMENTE)	DIRETTORE OPERATIVO OPERE EDILI	
PROGETTO IMPIANTI MECCANICI ING. PAOLO CHERICI (FIRMATO DIGITALMENTE)	DIRETTORE OPERATIVO IMPIANTI MECCANICI	
PROGETTO IMPIANTI ELETTRICI ING. PAOLO CHERICI (FIRMATO DIGITALMENTE)	DIRETTORE OPERATIVO IMPIANTI ELETTRICI	
PROGETTO OPERE STRUTTURALI ING. CLAUDIO GENTILI (FIRMATO DIGITALMENTE)	DIRETTORE OPERATIVO OPERE STRUTTURALI ING. CLAUDIO GENTILI	
COORDINATORE PER LA SICUREZZA IN FASE DI PROGETTAZIONE ING. ANDREA BASI (FIRMATO DIGITALMENTE)		COORDINATORE PER LA SICUREZZA IN FASE DI ESECUZIONE
VALIDATORE ING. ENRICO BENAGLI		VERIFICATORE ASACERT
REVISIONE	DATA	DESCRIZIONE
01	10/11/2022	PRIMA EMISSIONE
OGGETTO TAVOLA		
ABACO INFISSI ESTERNI (FINESTRE E FACCIATE VETRATE)		SCALA 1:50
		PROGRESSIVO ELENCO ELABORATI 26
		NOME TAVOLA TK25838_UBO_PD_AR_DR_6_00_WPXX_001_R01