
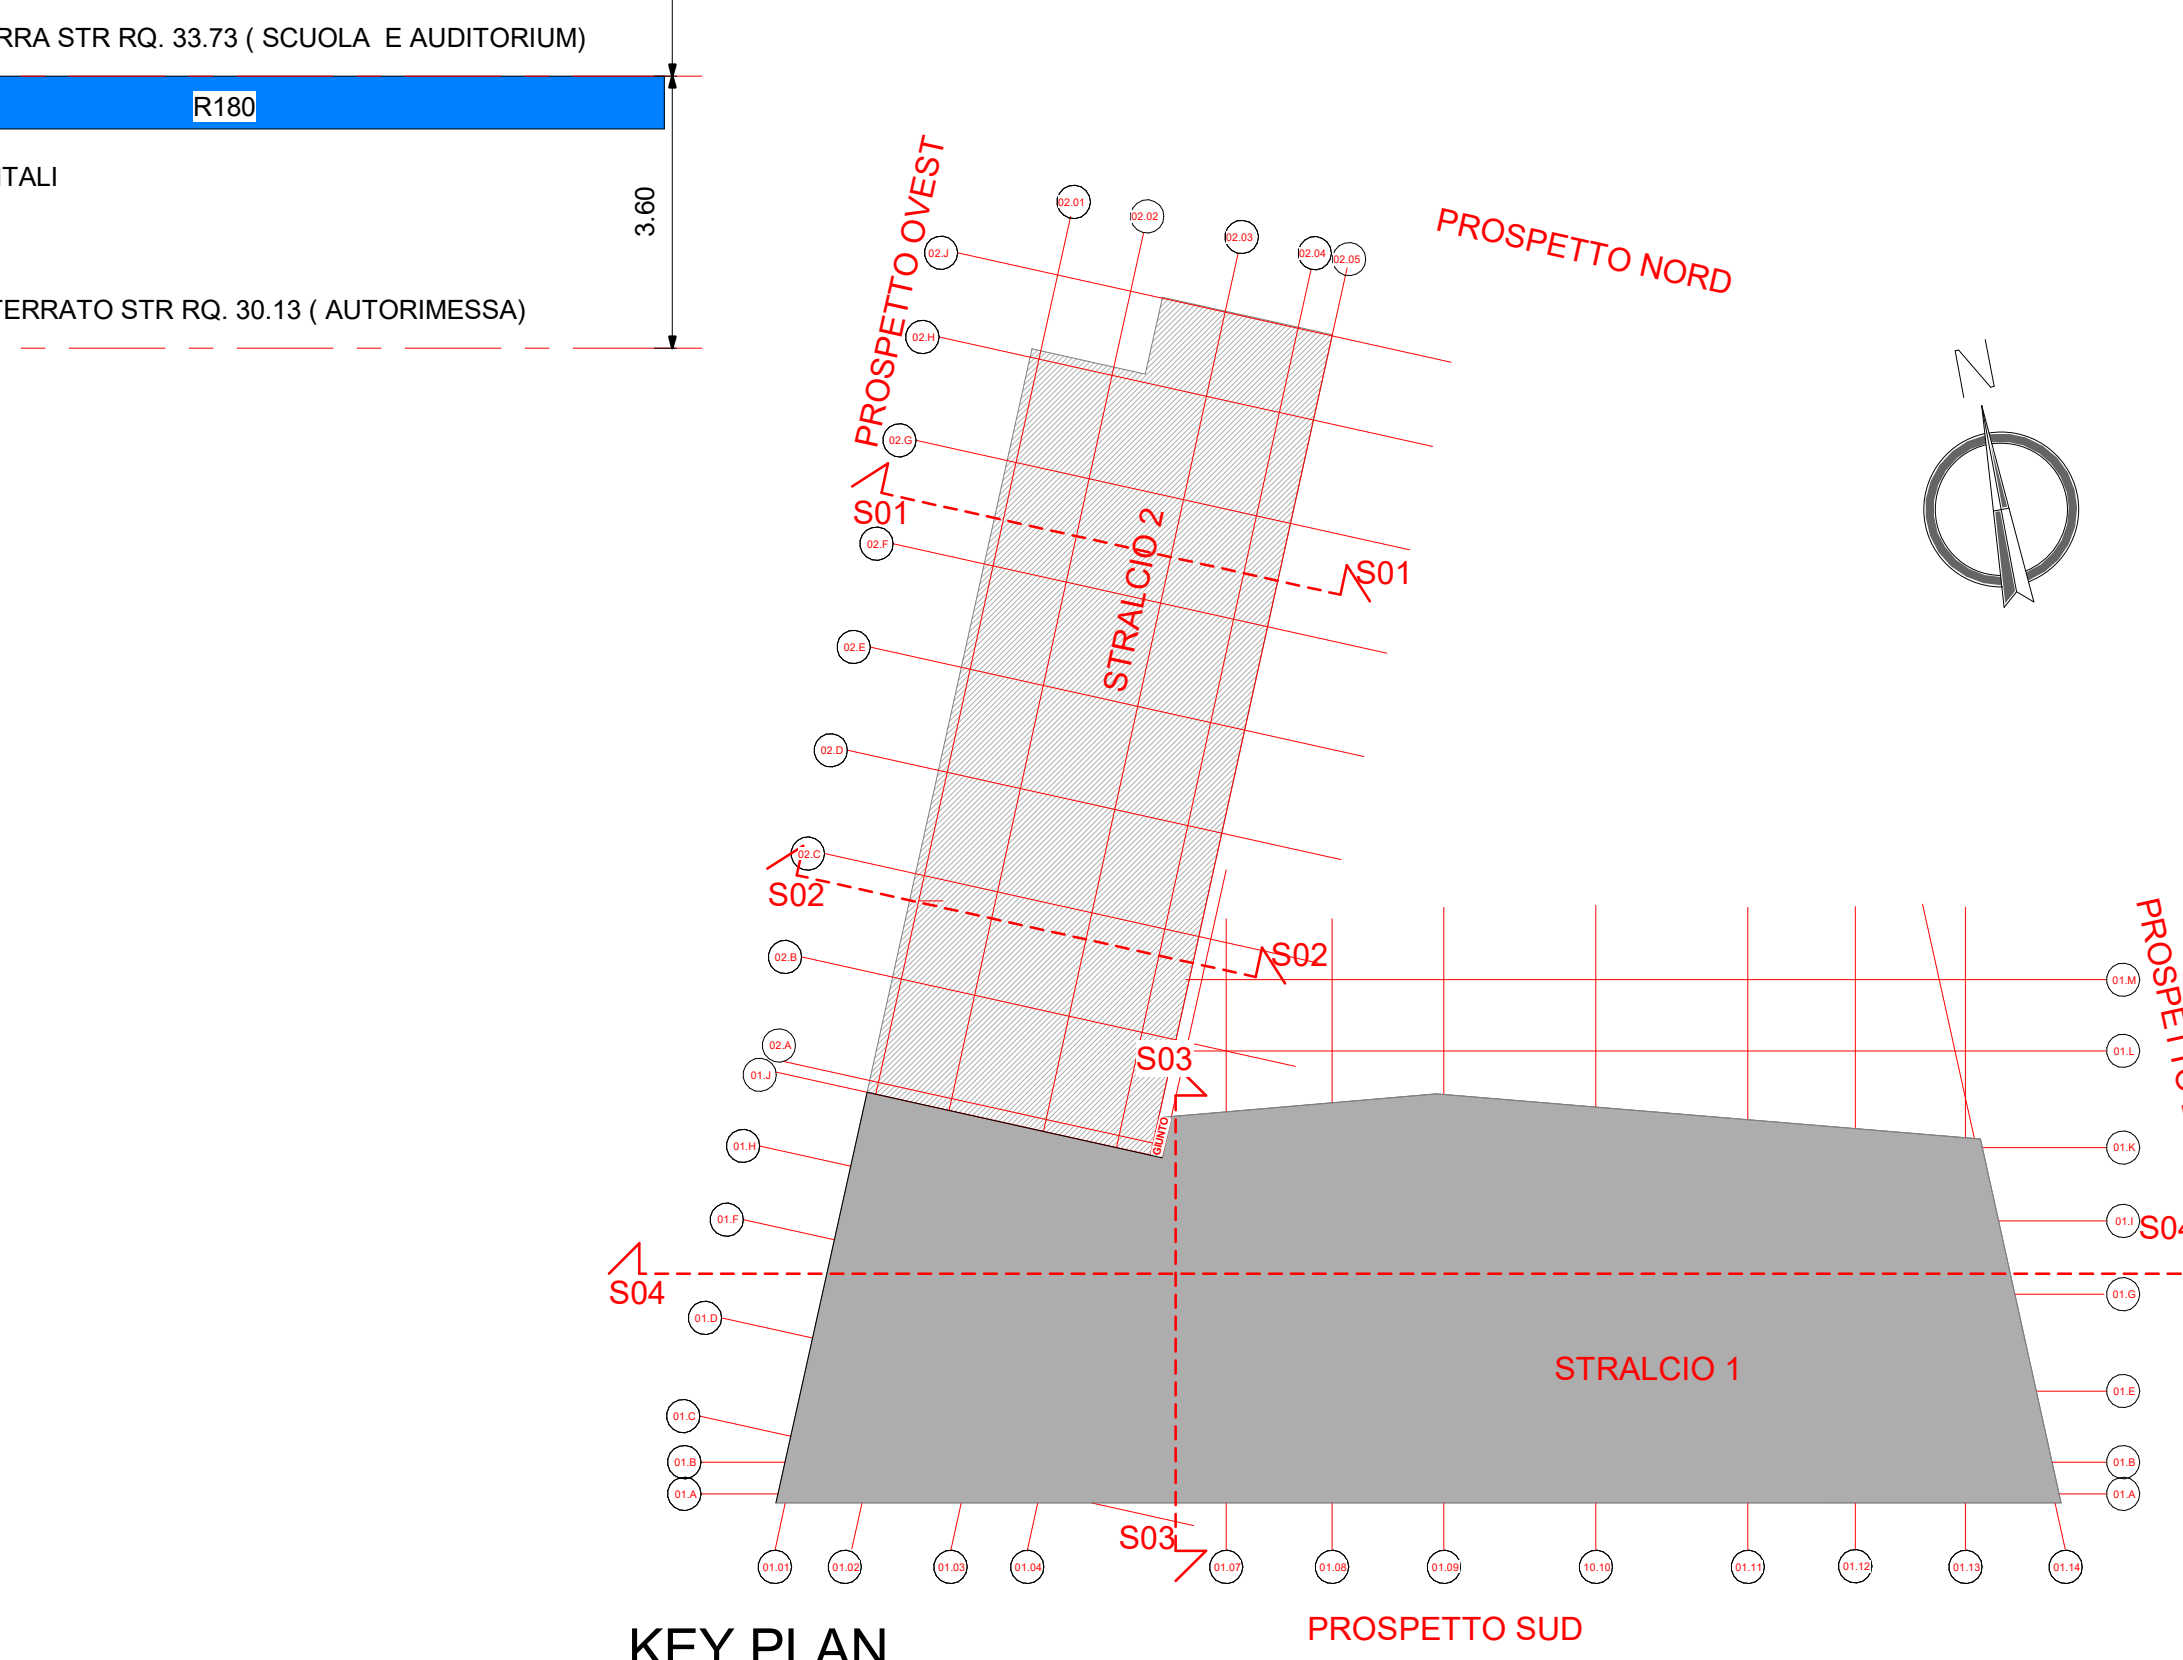
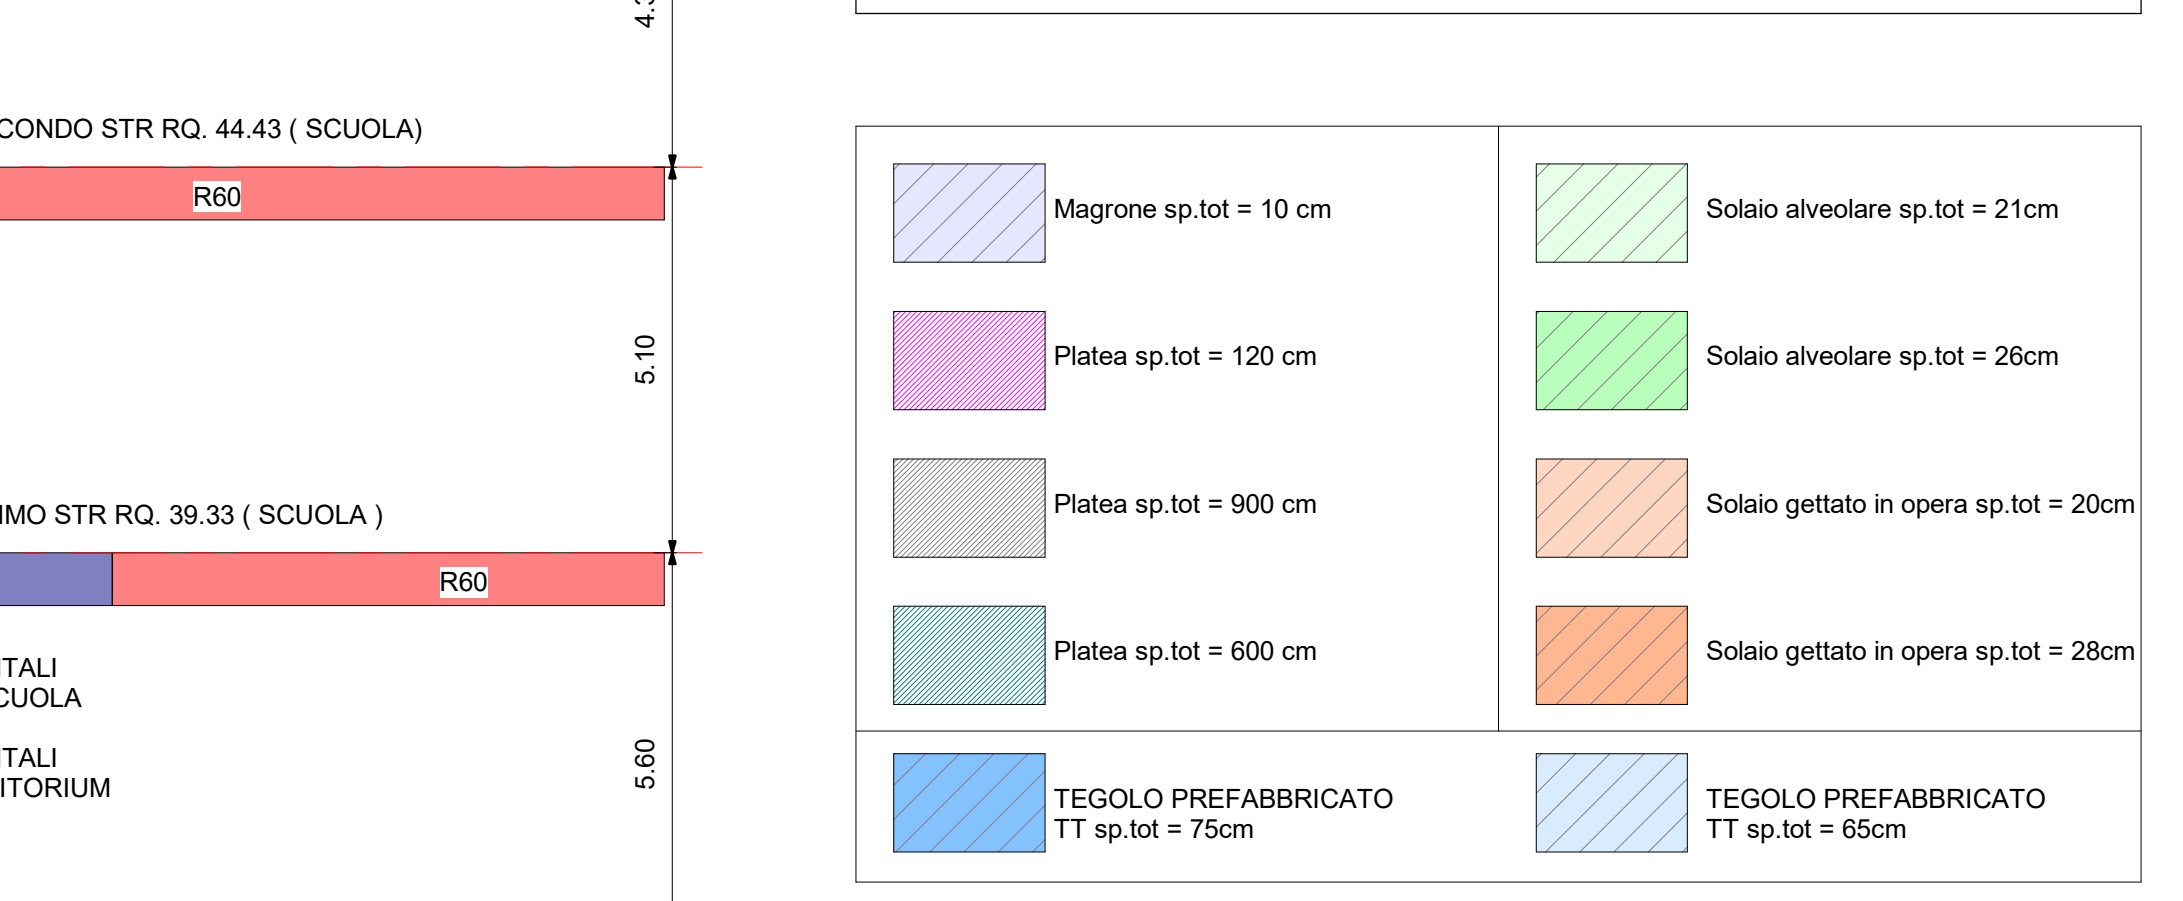


TIPOLOGICI TRAVI E PILASTRI PREFABBRICATI
1 : 25

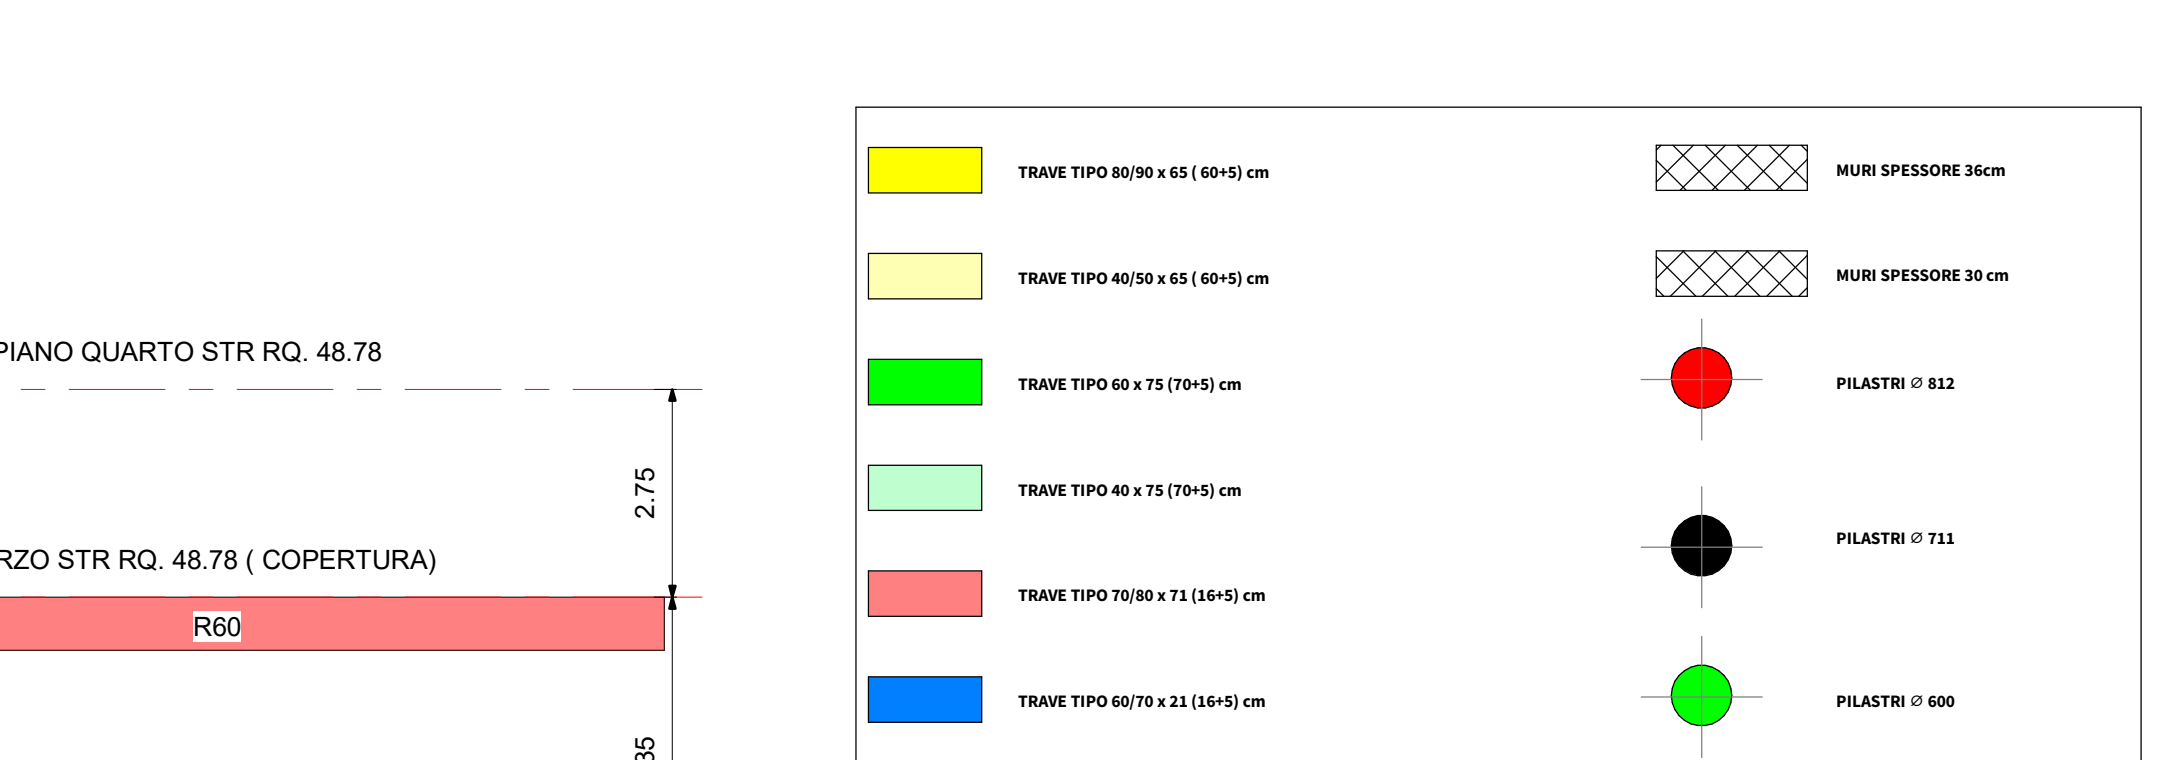

KEY PLAN
1 : 500

 ALMA MATER STUDIORUM UNIVERSITÀ DI BOLOGNA AREA EDILIZIA E SOSTENIBILITÀ Progetto Definitivo Realizzazione della nuova sede destinata alle esigenze del Dipartimento di Psicologia e degli uffici amministrativi dell'area di Campus di Cesena - area ex zuccherificio - unità di intervento 6 - Cesena		
PROPRIETÀ EDIFICIO		
CODICE EDIFICIO N. 6442	CUP J17B15000300001	TICKET N. 25838
DIRIGENTE AREA EDILIZIA E SOSTENIBILITÀ dott.ssa EVARITA D'ARCHIVIO		
RESPONSABILE UNICO DEL PROCEDIMENTO ING. ENRICO BENAGLI PROGETTO ARCHITETTONICO ING. PAOLO CHERICI		DIRETTORE DEI LAVORI GEOM. IVAN NISI DIRETTORE OPERATIVO OPERE EDILI
PROGETTO IMPIANTI MECCANICI ING. PAOLO CHERICI		DIRETTORE OPERATIVO IMPIANTI MECCANICI
PROGETTO IMPIANTI ELETTRICI ING. PAOLO CHERICI		DIRETTORE OPERATIVO IMPIANTI ELETTRICI
PROGETTO OPERE STRUTTURALI ING. CLAUDIO GENTILI		DIRETTORE OPERATIVO OPERE STRUTTURALI
COORDINATORE PER LA SICUREZZA IN FASE DI PROGETTAZIONE ING. ANDREA BASSI		COORDINATORE PER LA SICUREZZA IN FASE DI ESECUZIONE
VALIDATORE ING. ENRICO BENAGLI		VERIFICATORE
REVISIONE 01	DATA 10/11/2022	DESCRIZIONE PRIMA EMISSIONE
OGGETTO TAVOLA PIANO PRIMO (STRALCIO 1)		
SCALA 1:100		PROGRESSIVO ELENCO ELABORATI 30.1
TAVOLA TK25838_UBO_PD_ST_DR_1_01_WP01_001_R01		