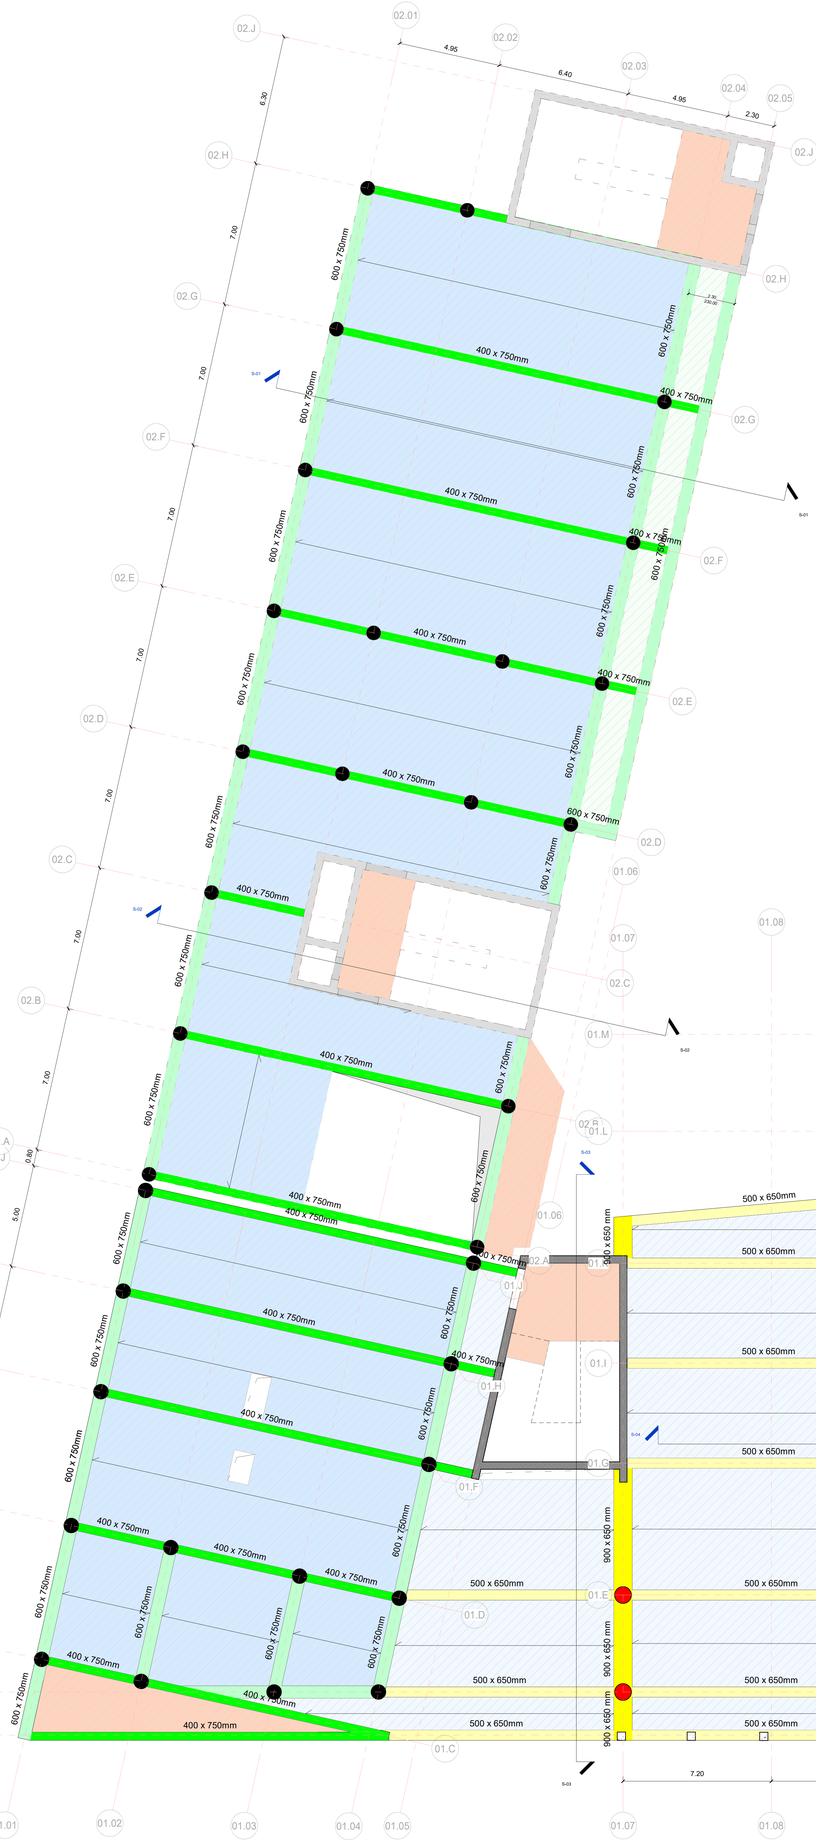

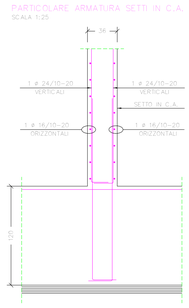

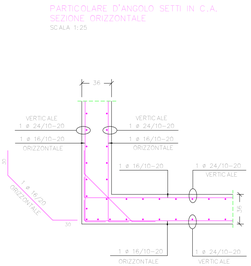

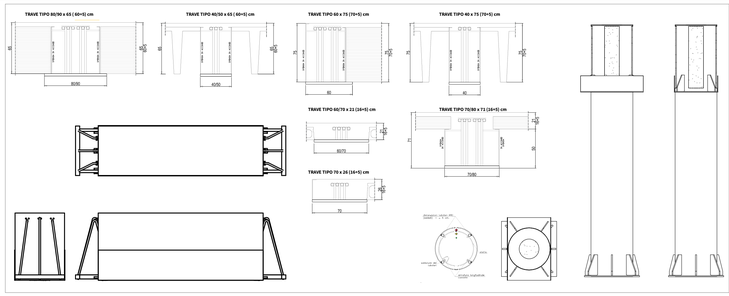

TIPOLOGICI TRAVI E PILASTRI PREFABBRICATI

1 : 25

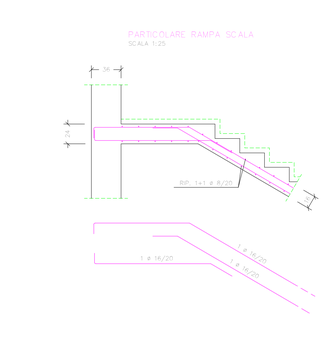

CARATTERISTICHE DEI MATERIALI

PALI
- calcestruzzo C30/37
- classe di esposizione XC1
- massimo rapporto a/c 0,55
- copriferro 75 mm
- classe di consistenza S4

per le altre specifiche fare riferimento all'Appendice D della EN 206/2021
- acciaio B450C

PLATEA
- calcestruzzo C30/37
- classe di esposizione XC2
- massimo rapporto a/c 0,50
- copriferro 35 mm
- diametro degli inerti +20 mm
- classe di consistenza S4
- classe contenuto cloruri 0,2
- tipologia del cemento III (consigliato)
- acciaio B450C

MURI IN ELEVAZIONE
- calcestruzzo C35/45
- classe di esposizione XC3
- massimo rapporto a/c 0,55
- copriferro 35 mm
- diametro degli inerti +16 mm
- classe di consistenza S4
- classe contenuto cloruri 0,2
- tipologia del cemento III (consigliato)
- acciaio B450C

GETTI DI COMPLETAMENTO IN CALCESTRUZZO DI :
travi principali in acciaio acciaio calcestruzzo
travi accoppiate in struttura mista acciaio calcestruzzo
solai a tegoli tt
solai a pannelli alveolari
- calcestruzzo C33/40

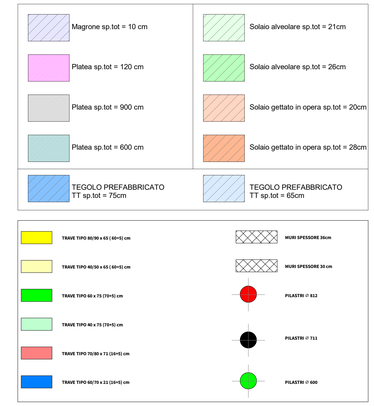

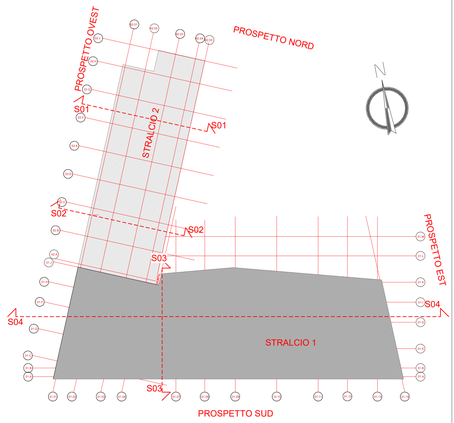

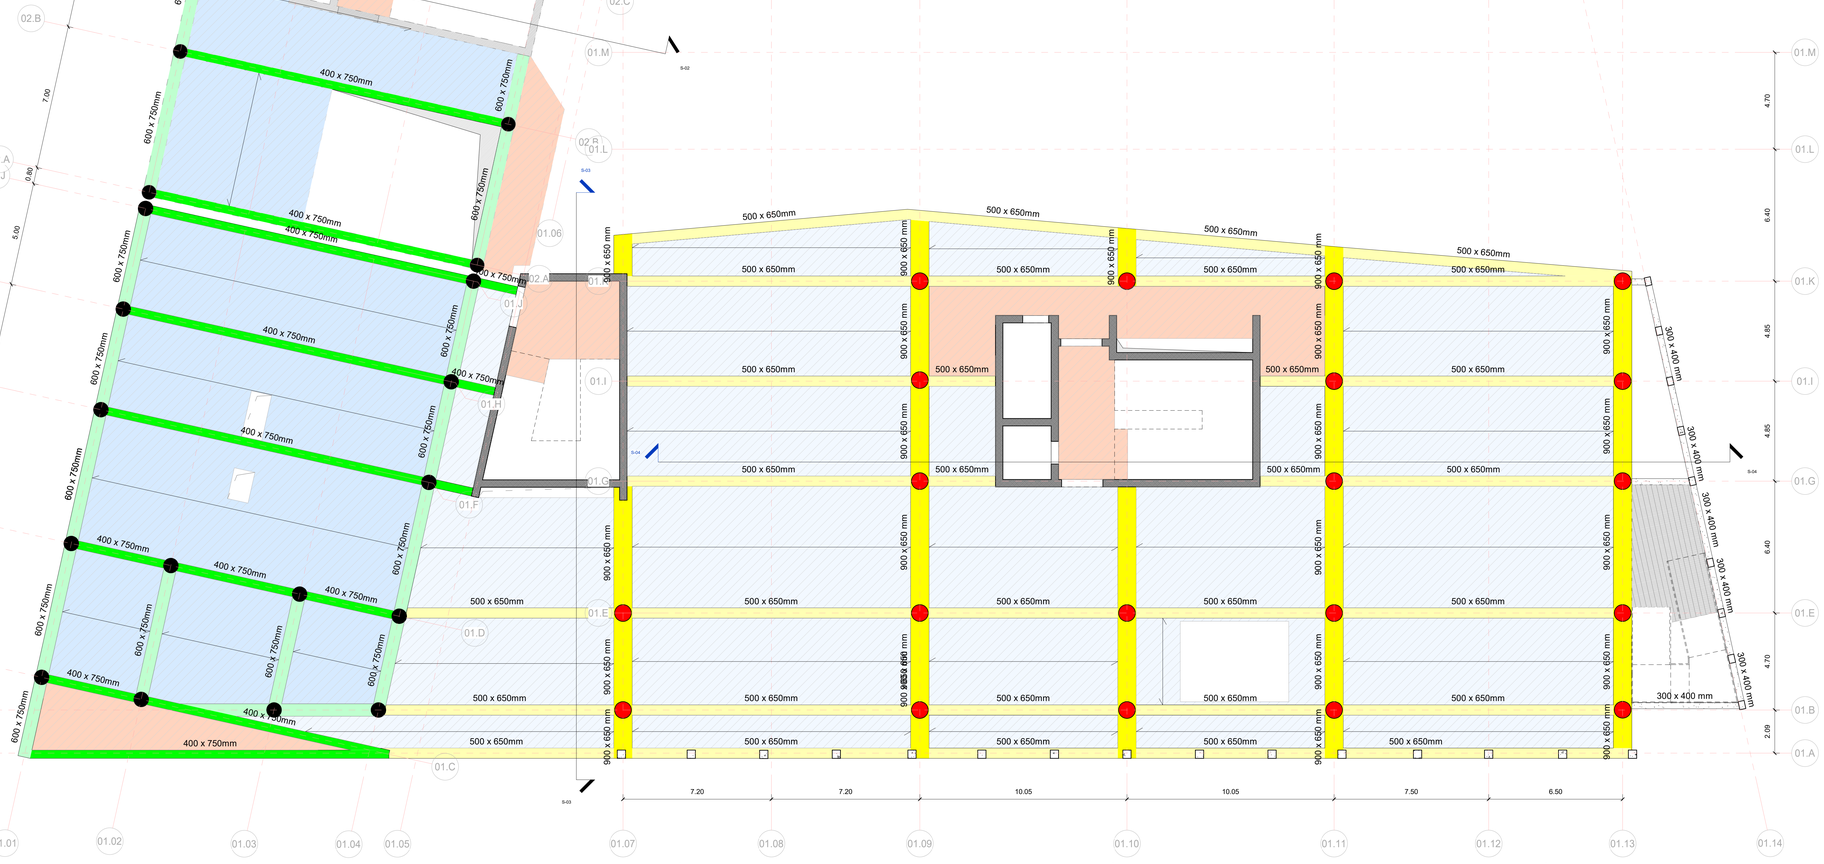

ALMA MATER STUDIORUM
UNIVERSITÀ DI BOLOGNA
AREA EDILIZIA E SOSTENIBILITÀ

Progetto Definitivo

Realizzazione della nuova sede destinata alle esigenze del Dipartimento di Psicologia e degli uffici amministrativi dell'area di Campus di Cesena - area ex zuccherificio - unità di intervento 6 - Cesena

PROPRIETÀ EDIFICIO		
CODICE EDIFICIO N. **6442**	CUP **J17B15000380001**	TICKET N. **25838**

DIRIGENTE AREA EDILIZIA E SOSTENIBILITÀ
dott.ssa EVARITA D'ARCHIVIO

RESPONSABILE UNICO DEL PROCEDIMENTO	DIRETTORE DEI LAVORI
ING. ENRICO BENAGLI (FIRMATO DIGITALMENTE)	**GEOM. IVAN NISI** (FIRMATO DIGITALMENTE)
PROGETTO ARCHITETTONICO **GEOM. IVAN NISI** Via dell'Artigianato 50 - 47522 Cesena (FC)	DIRETTORE OPERATIVO OPERE EDILI
PROGETTO IMPIANTI MECCANICI **ING. PAOLO CHIERICI** Via Cesenatico 6/A 47842 Rimini (FC)	DIRETTORE OPERATIVO IMPIANTI MECCANICI
PROGETTO IMPIANTI ELETTRICI **ING. PAOLO CHIERICI** Via Cesenatico 6/A 47842 Rimini (FC)	DIRETTORE OPERATIVO IMPIANTI ELETTRICI
PROGETTO OPERE STRUTTURALI **ING. CLAUDIO GENTILI** Via dell'Artigianato 50 - 47522 Cesena (FC)	DIRETTORE OPERATIVO OPERE STRUTTURALI **ING. CLAUDIO GENTILI**
COORDINATORE PER LA SICUREZZA IN FASE DI PROGETTAZIONE **ING. ANDREA BASSI** Viale della Libertà N°34 47121 Forlì (FC)	COORDINATORE PER LA SICUREZZA IN FASE DI ESECUZIONE
VALIDATORE **ING. ENRICO BENAGLI**	VERIFICATORE

REVISIONE	DATA	DESCRIZIONE
01	05/09/2022	PRIMA EMISSIONE
02	10/11/2022	RAPPORTO DI VERIFICA

OGGETTO TAVOLA	SCALA	PROGRESSIVO ELENCO ELABORATI
PIANTA STRUTTURALE PIANO PRIMO	**1:100**	**30**
	NOME TAVOLA **Tk25838_UBO_PD_ST_DR_1_00_001_R02**	