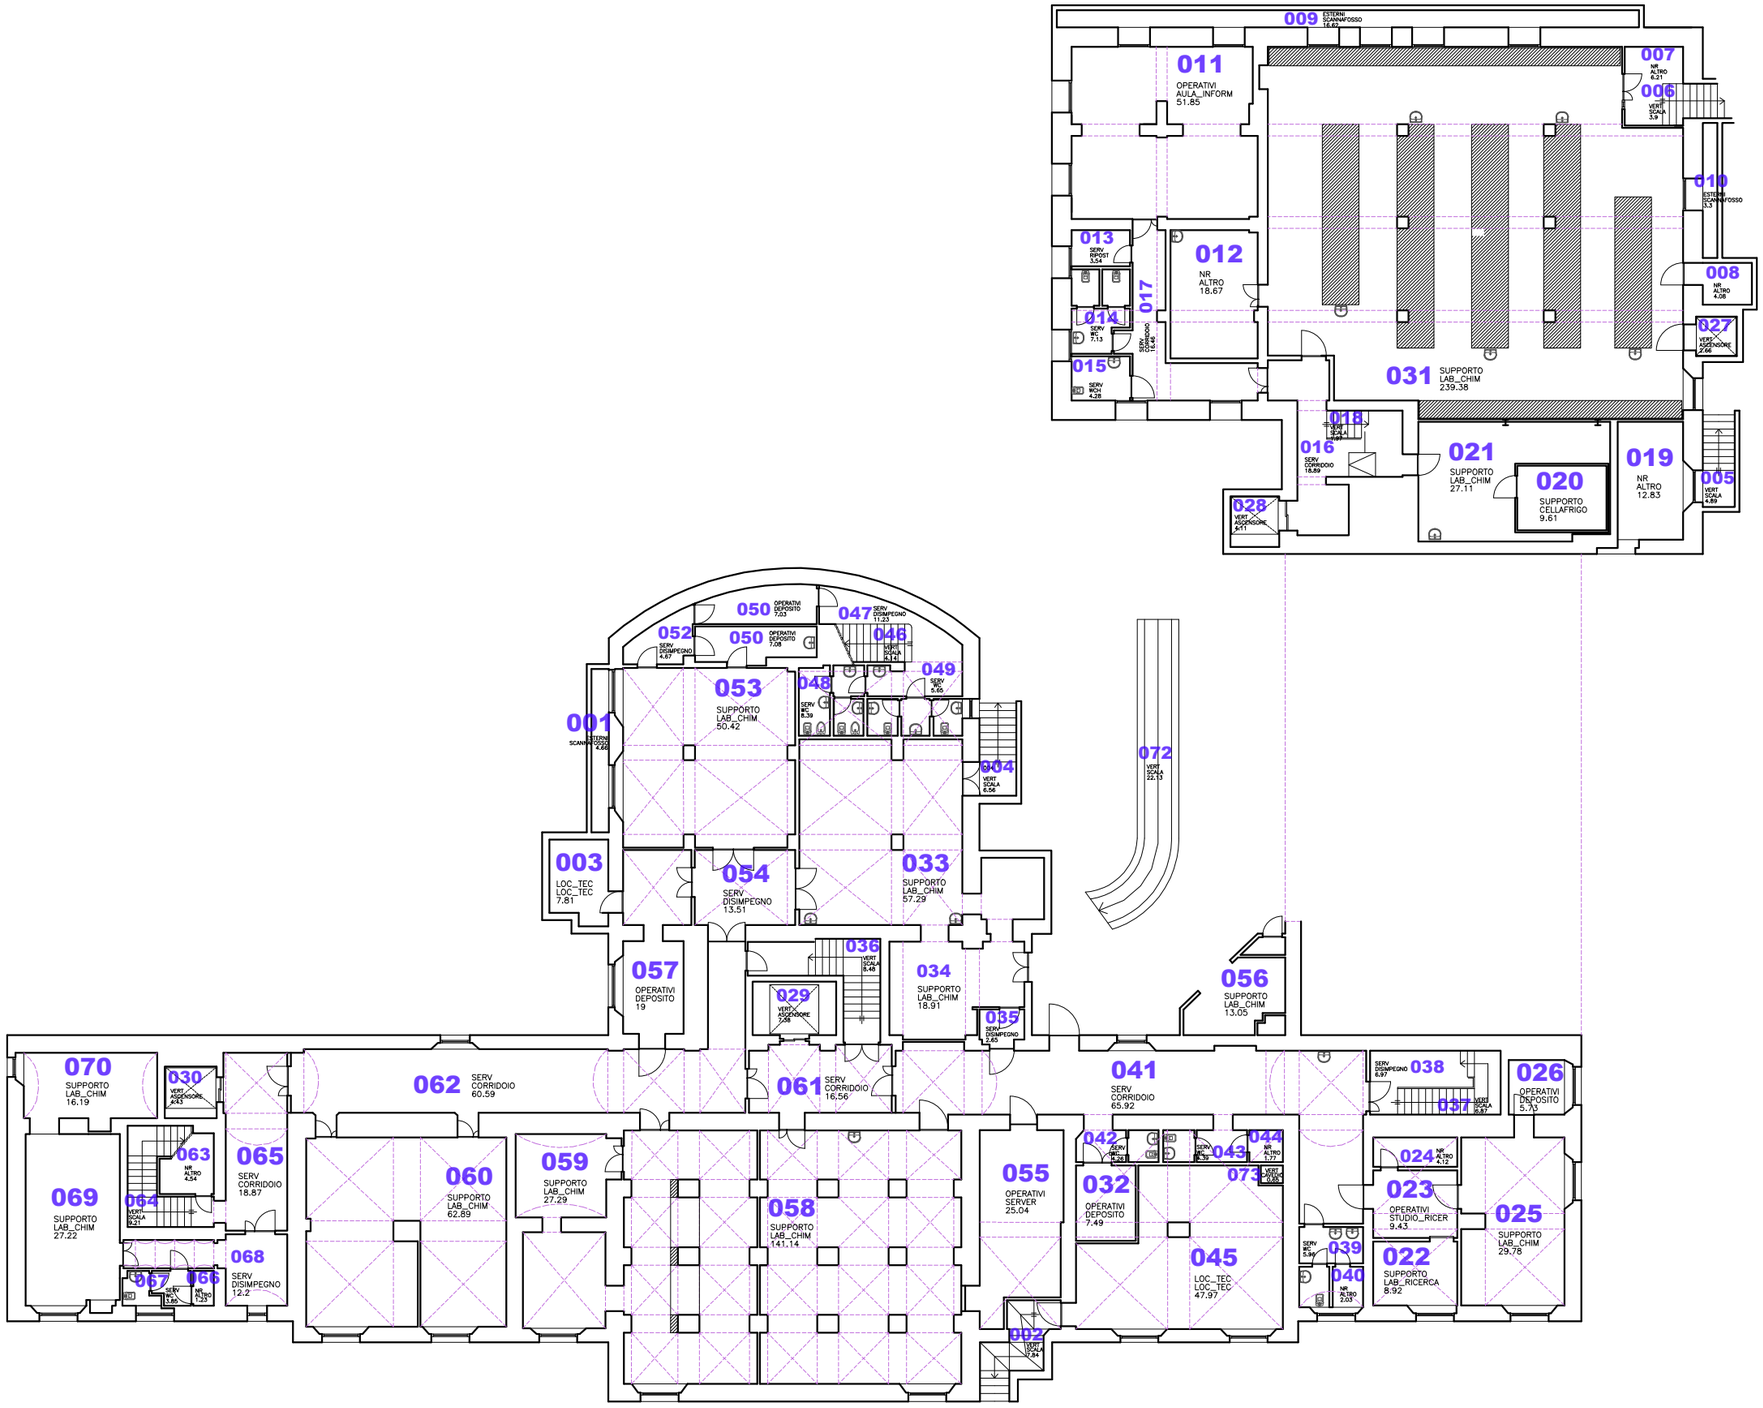B01.a - CHIMICA - Via Selmi n. 2 - pianta piano interrato - scala 1:250