

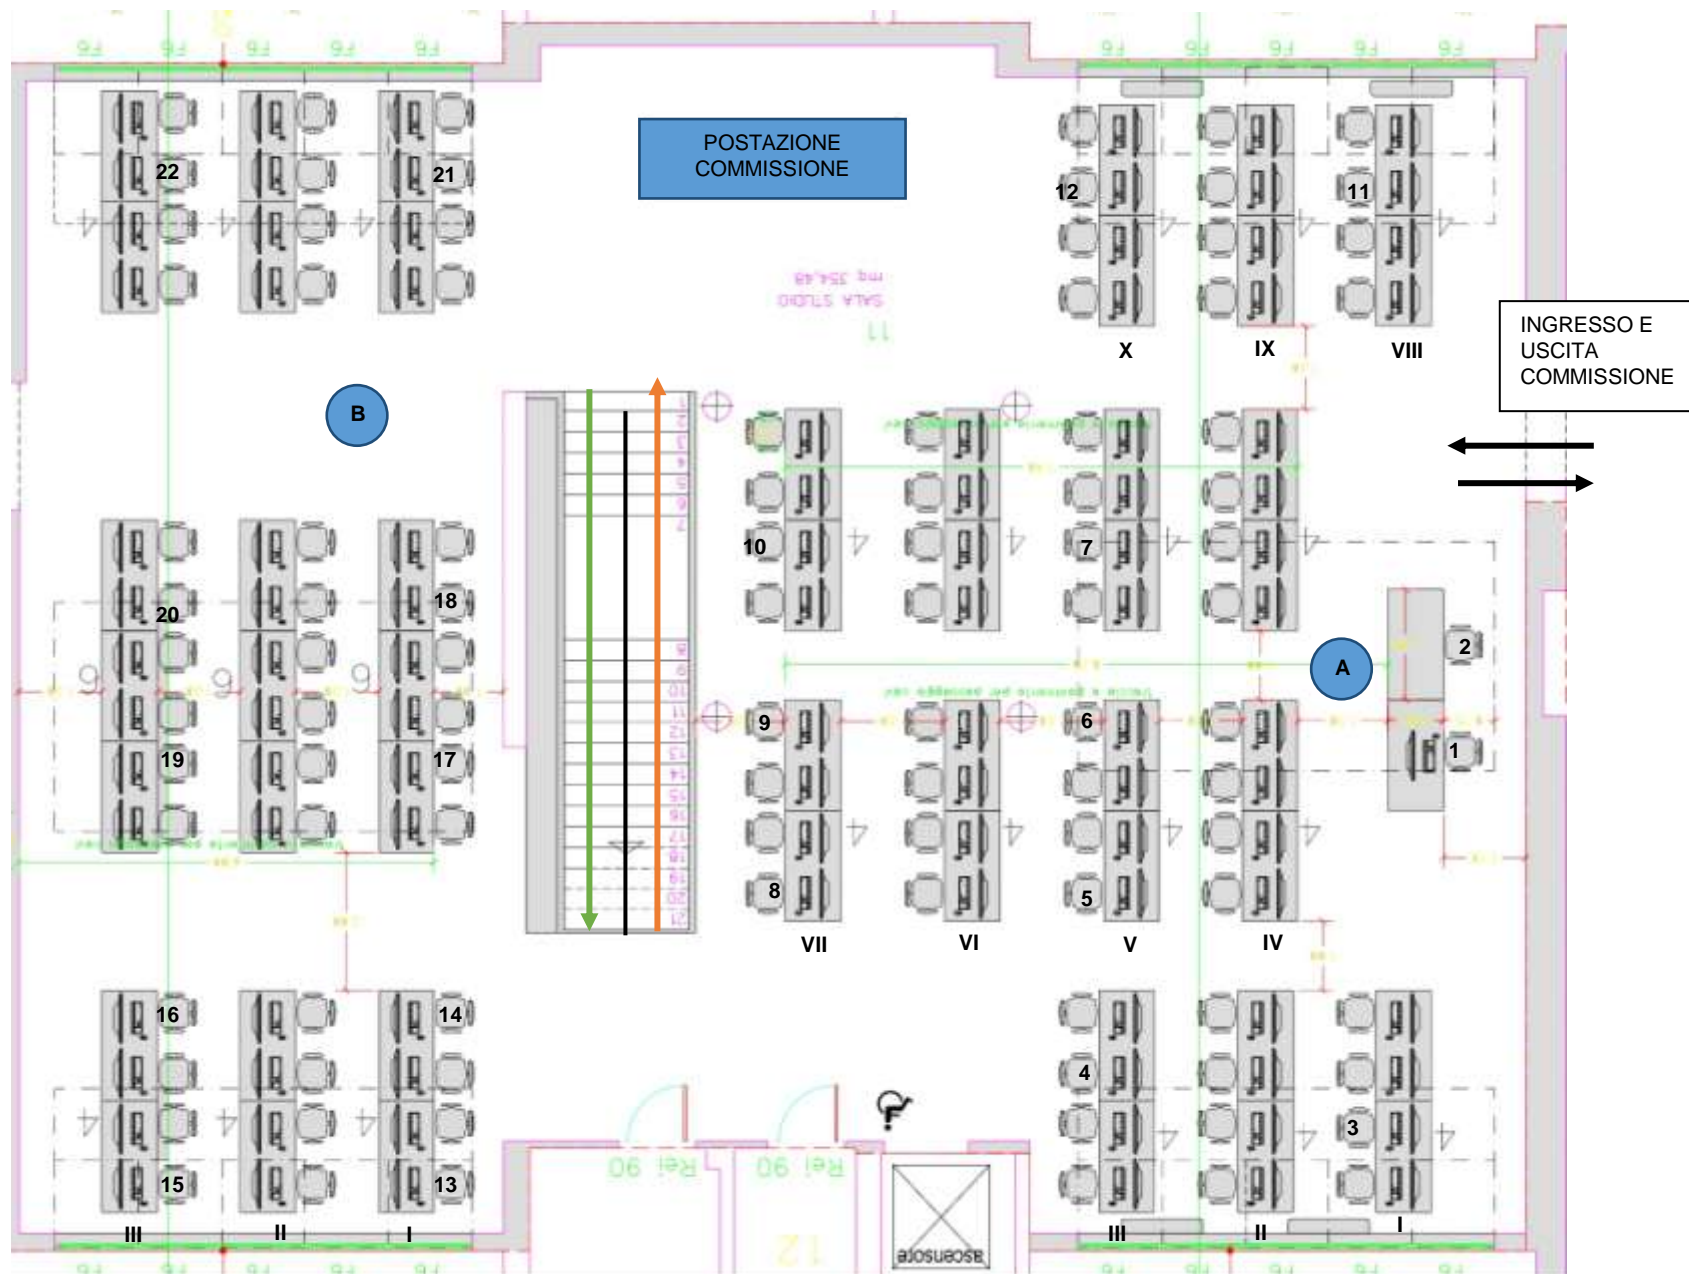


LEGENDA	
Capienza normale aula:	<b>98</b>
Capienza aula concorso con misure anti-covid posti:	<b>22</b>
PERCORSO DI INGRESSO CANDIDATI IN AULA	
PERCORSO DI USCITA CANDIDATI IN AULA	
<b>Sede</b> Via Belmeloro 10 – 12, 40126 Bologna (BO)	
<b>Allegato II</b>	
PLANIMETRIA AREA CONCORSUALE	
<b>Aula Alma Welcome</b>	
<b>PIANO INTERRATO</b>	



**LEGENDA**

2 SETTORI	A – B
<p>1° SETTORE → <b>A 10 FILE</b></p> <p>3 FILE DA 4 POSTI da fila I a III</p> <p>4 FILE DA 4 POSTI da fila IV a VII</p> <p>3 FILE DA 4 POSTI da fila VIII a X</p>	<p>Le postazione utilizzabili nel settore A sono 12.</p> <p>La postazione n.1 e la postazione n.2 sono state collocate nella scrivania (lato destro)</p> <p>I fila un posto vuoto e postazione n.3, due posti vuoti.</p> <p>II fila vuota.</p> <p>III fila due posti vuoti e postazione n.4, un posto vuoto.</p> <p>IV fila vuota.</p> <p>V fila postazione n.5, due posti vuoti e postazione n.6, un posto vuoto e postazione n.7, due postazioni vuote.</p> <p>VI fila vuota.</p> <p>VII fila postazione n.8, due posti vuoti e postazione n.9, un posto vuoto e postazione n.10, due postazioni vuote.</p> <p>VIII fila due posti vuote e postazione n.11 e un posto vuoto.</p> <p>IX fila vuota.</p> <p>X fila due posti vuote e postazione n.12 e un posto vuoto.</p>
<p>2° SETTORE → <b>B 3 FILE</b></p> <p>3 FILE DA 14 POSTI (suddivise in tre blocchi distanziati come da PL)</p>	<p>I fila postazione n.13 (lato ascensore), due posti vuoti e postazione n.14. <span style="float: right;">_____ →</span></p> <p>II fila vuota.</p> <p>III fila postazione n.15, due posti vuoti e postazione n.16. <span style="float: right;">_____ →</span></p> <div style="text-align: right; border: 1px solid black; padding: 2px; width: fit-content; margin: 0 auto 0 right;">Blocco lato ascensore</div> <p>I fila un posto vuoto e postazione n.17 (lato ascensore), due posti vuoti e postazione n.18, un posto vuoto .</p> <p>II fila vuota <span style="float: right;">→</span></p> <p>III fila un posto vuoto e postazione n.19 (lato ascensore), due posti vuoti e postazione n.20, un posto vuoto .</p> <div style="text-align: right; border: 1px solid black; padding: 2px; width: fit-content; margin: 0 auto 0 right;">Blocco centrale</div> <p>I fila due posti vuoti e postazione n.21, un posto vuoto <span style="float: right;">_____ →</span></p> <p>II fila vuota.</p> <p>III fila due posti vuoti e postazione n.22, un posto vuoto. <span style="float: right;">_____ →</span></p> <div style="text-align: right; border: 1px solid black; padding: 2px; width: fit-content; margin: 0 auto 0 right;">Blocco lato commissione</div>

**Sede** Via Belmeloro 10 – 12, 40126 Bologna (BO)

**Allegato II**

PLANIMETRIA PERCORSI CONCURSALE - **Aula Alma Welcome – PIANO INTERRATO**