




ALMA MATER STUDIORUM
UNIVERSITÀ DI BOLOGNA

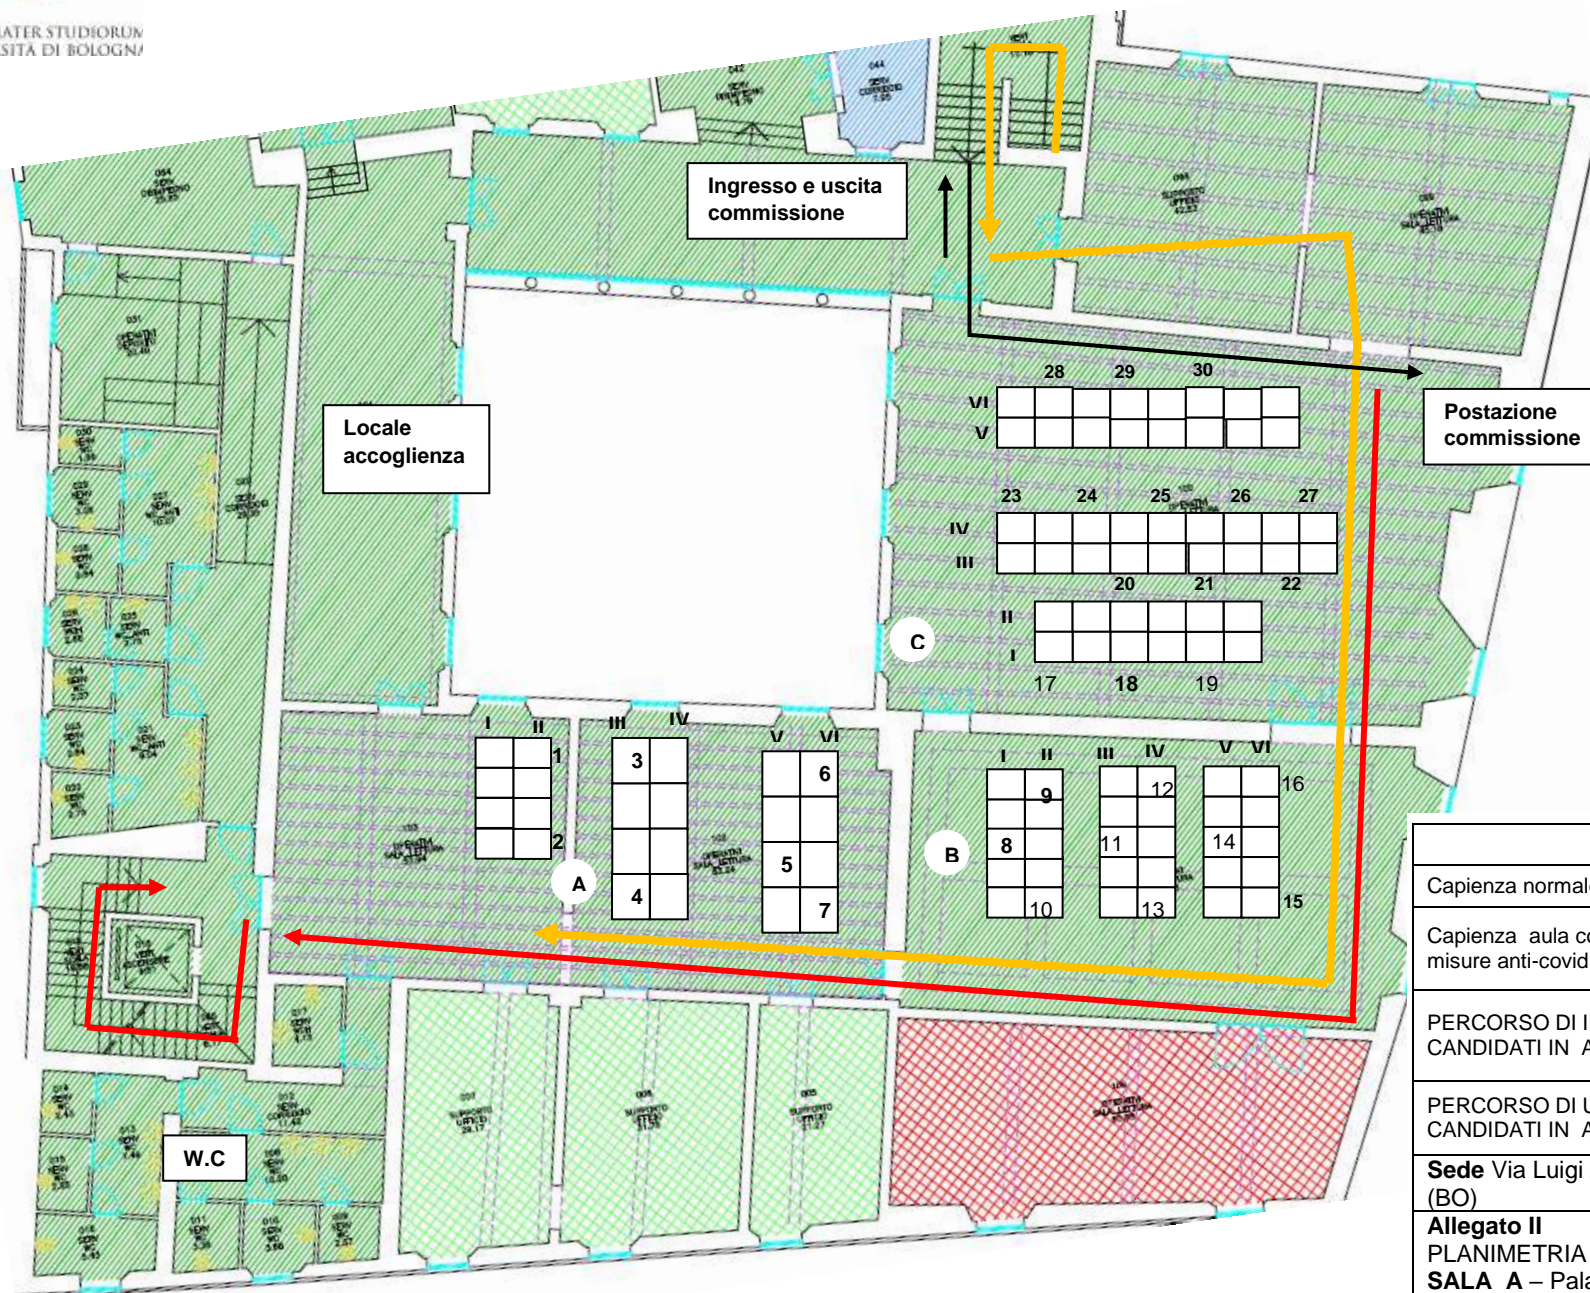

LEGENDA	
Capienza normale aula:	98
Capienza aula concorso con misure anti-covid posti:	30
PERCORSO DI INGRESSO CANDIDATI IN AULA	
PERCORSO DI USCITA CANDIDATI IN AULA	
Sede Via Luigi Zamboni 25, 40137 Bologna (BO)	
Allegato II PLANIMETRIA PERCORSI CONCORSUALE SALA A – Palazzo Paleotti – PIANO PRIMO	

LEGENDA

3 SETTORI

A – B - C

1° SETTORE → **A** 6 FILE

6 FILE DA 4 POSTI

I fila vuota.
II fila postazione n.1 (lato cortile), due posti vuoti e postazione n.2.
III fila postazione n.3, due posti vuoti e postazione n.4.
IV fila vuota.
V fila due posti vuoti e postazione n.5, un posto vuoto.
VI fila postazione n.6, due posti vuoti e postazione n.7.

2° SETTORE → **B** 6 FILE

6 FILE DA 5 POSTI

I fila due posti vuoti e postazione n.8, due posti vuoti.
II fila postazione n.9, tre posti vuoti e postazione n.10.
III fila due posti vuoti e postazione n.11, due posti vuoti.
IV fila postazione n.12, tre posti vuoti e postazione n.13.
V fila due posti vuoti e postazione n.14, due posti vuoti.
VI fila postazione n.15, tre posti vuoti e postazione n.16.

3° SETTORE → **C** 6 FILE

2 FILE DA 6 POSTI

2 FILE DA 9 POSTI

2 FILE DA 8 POSTI

I fila due posti vuoti e postazione n.17, un posto vuoto e postazione n.18, un posto vuoto e postazione n.19 e un posto vuoto.
II fila vuota.
III tre posti vuoti e postazione n.20, un posto vuoto e postazione n.21, un posto vuoto e postazione n.22, un posto vuoto.
IV fila postazione n.23, un posto vuoto e postazione n.24, un posto vuoto e postazione n.25, un posto vuoto e postazione n.26, un posto vuoto e postazione n.27.
V fila vuota.
VI fila postazione una postazione vuota e postazione n.28, un posto vuoto e postazione n.29, un posto vuoto e postazione n.30, due posti vuoti.

Sede Via Luigi Zamboni 25, 40137 Bologna (BO)**Allegato II PLANIMETRIA PERCORSI CONCURSALE SALA A** – Palazzo Paleotti – **PIANO PRIMO**