




ALMA MATER STUDIORUM  
UNIVERSITÀ DI BOLOGNA

## Allegato 2 – Planimetria aula concorsuale

LEGENDA	
Capienza standard aula	98
Capienza aula concorso con misure anti-covid posti:	51
PERCORSO DI INGRESSO CANDIDATI	→
PERCORSO DI USCITA CANDIDATI	→
<b>Sede</b> Via Belmeloro 10 – 12, 40126 Bologna (BO)	
<b>Allegato II</b> PLANIMETRIA PERCORSI CONCORSUALE <b>Aula Alma Welcome</b> PIANO INTERRATO	

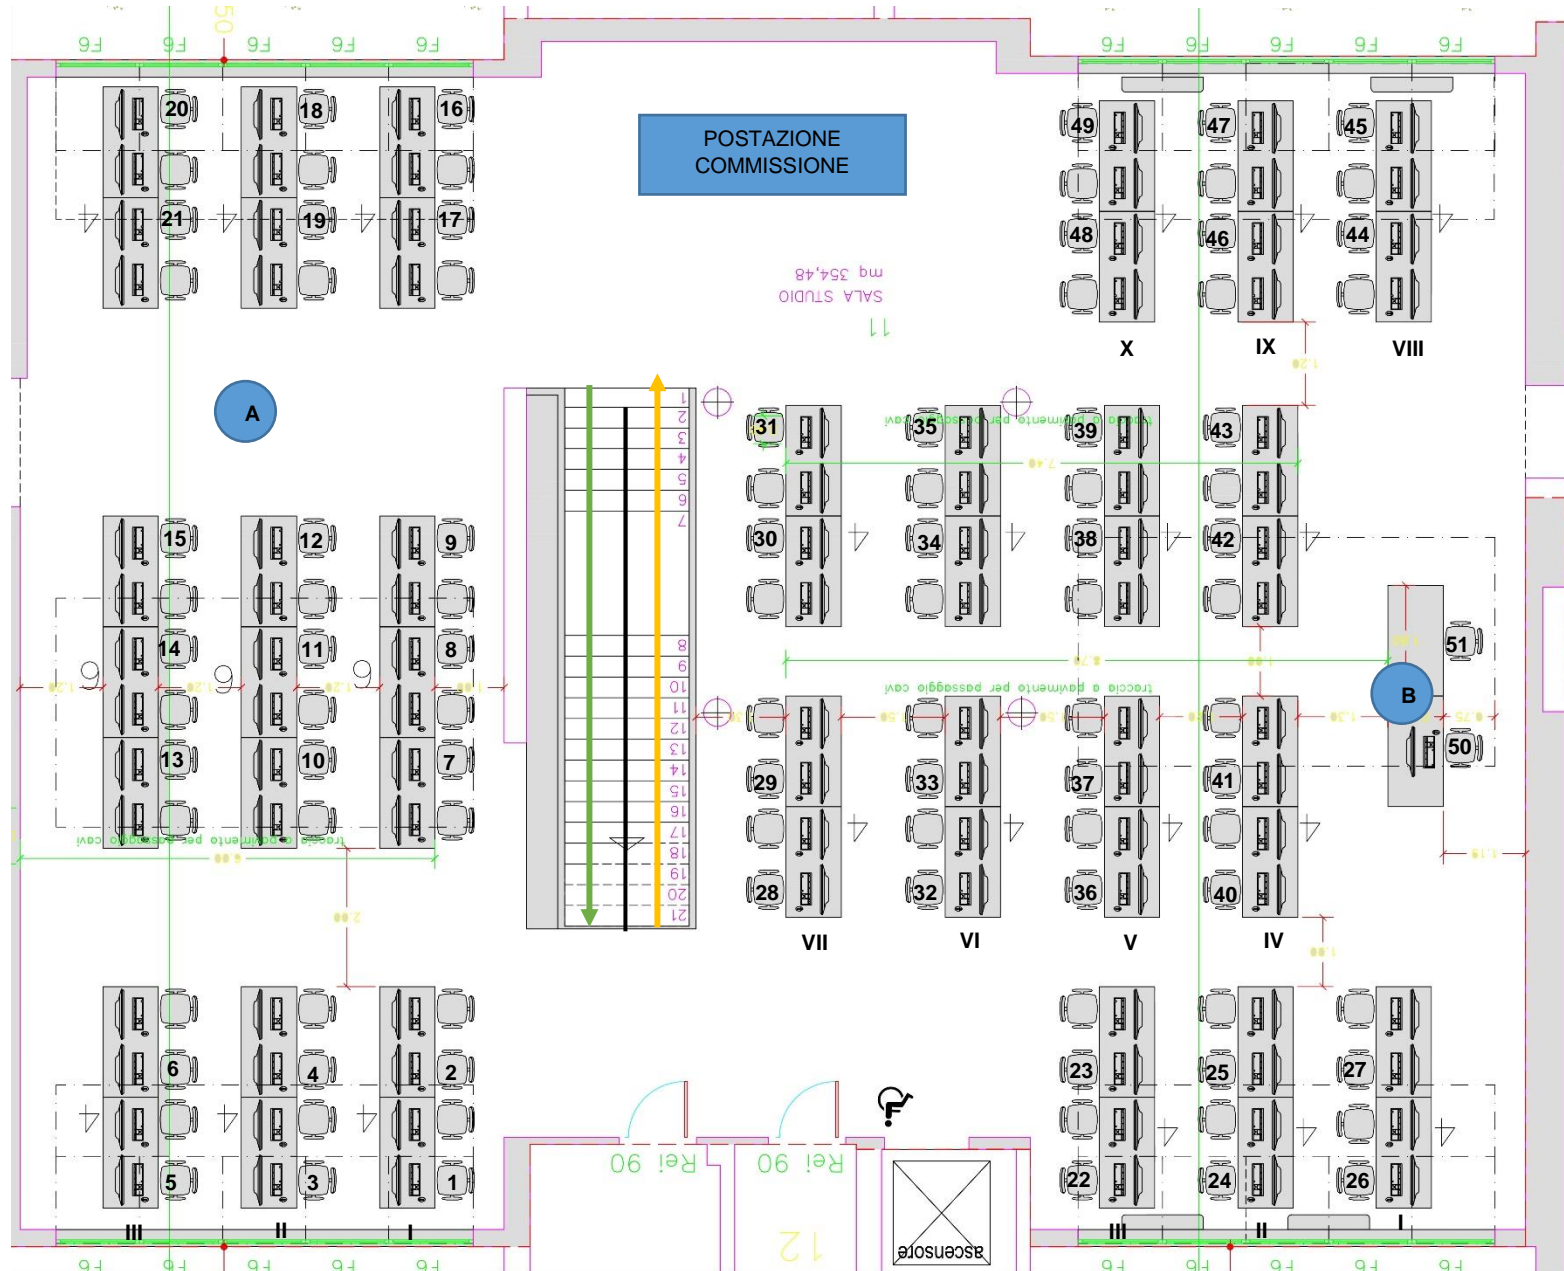

**LEGENDA**

2 SETTORI	A - B
<p>1° SETTORE A      3 FILE</p> <p>3 FILE DA 14 POSTI (suddivise in tre blocchi distanziati come da PL)</p>	<p>Le postazioni utilizzabili nel settore A sono 21.</p> <p>I fila postazione n.1 (lato ascensore), un posto vuoto, postazione n.2 e un posto vuoto.</p> <p>II fila postazione n.3, un posto vuoto, postazione n.4 e un posto vuoto.</p> <p>III fila postazione n.5, un posto vuoto, postazione n.6 e un posto vuoto.</p> <p>I fila un posto vuoto, postazione n.7 (lato ascensore), un posto vuoto e postazione n.8, un posto vuoto e postazione n.9.</p> <p>II fila un posto vuoto, postazione n.10 (lato ascensore), un posto vuoto e postazione n.11, un posto vuoto e postazione n.12.</p> <p>III fila un posto vuoto, postazione n.13 (lato ascensore), un posto vuoto e postazione n.14, un posto vuoto e postazione n.15.</p> <p>I fila un posto vuoto, postazione n.16 (lato ascensore), un posto vuoto e postazione n.17.</p> <p>II fila un posto vuoto, postazione n.18 (lato ascensore), un posto vuoto e postazione n.19.</p> <p>III fila un posto vuoto, postazione n.20 (lato ascensore), un posto vuoto e postazione n.21.</p>
<p>2° SETTORE B      10 FILE</p> <p>3 FILE DA 4 POSTI da fila I a III</p> <p>4 FILE DA 4 POSTI da fila IV a VII</p> <p>3 FILE DA 4 POSTI da fila VIII a X</p>	<p>Le postazioni utilizzabili nel settore B sono 30.</p> <p>I fila postazione n.22 (lato ascensore), un posto vuoto, postazione n.23 e un posto vuoto.</p> <p>II fila postazione n.24 (lato ascensore), un posto vuoto, postazione n.25 e un posto vuoto.</p> <p>III fila postazione n.26 (lato ascensore), un posto vuoto, postazione n.27 e un posto vuoto.</p> <p>IV fila postazione n.28 (lato ascensore), un posto vuoto, postazione n.29 e un posto vuoto; postazione n.30, un posto vuoto, postazione n.31 e un posto vuoto.</p> <p>V fila postazione n.32 (lato ascensore), un posto vuoto, postazione n.33 e un posto vuoto; postazione n.34, un posto vuoto, postazione n.35 e un posto vuoto.</p> <p>VI fila postazione n.36 (lato ascensore), un posto vuoto, postazione n.37 e un posto vuoto; postazione n.38, un posto vuoto, postazione n.39 e un posto vuoto.</p> <p>VII fila postazione n.40 (lato ascensore), un posto vuoto, postazione n.41 e un posto vuoto; postazione n.42, un posto vuoto, postazione n.43 e un posto vuoto.</p> <p>VIII fila un posto vuoto, postazione n.44 (lato ascensore), un posto vuoto e postazione n.45.</p> <p>IX fila un posto vuoto, postazione n.46 (lato ascensore), un posto vuoto e postazione n.47.</p> <p>X fila un posto vuoto, postazione n.48 (lato ascensore), un posto vuoto e postazione n.49.</p> <p>2 postazioni al tavolo di fronte alla fila IV.</p>
<b>Sede Via Belmeloro 10 – 12, 40126 Bologna (BO)</b>	
<b>Allegato II</b> <b>PLANIMETRIA PERCORSI CONCORSUALE - Aula Alma Welcome – PIANO INTERRATO</b>	