



**Esami di Stato di Abilitazione all'esercizio della Professione per Architetto,
Pianificatore, Paesaggista e Conservatore**

**II SESSIONE 2016
SEZIONE A**

PROVA PRATICA E PRIMA PROVA SCRITTA - Tema n.3

1 - Prova pratica

Di una casa colonica a due livelli, in ambito rurale, si preveda ristrutturazione volta alla realizzazione di agriturismo.

In tale spazio, il candidato progetti:

- alloggio del gestore;
- tre camere per ospiti con servizio igienico;
- sala da pranzo e relativa cucina di superficie non inferiore a mq 20.

La struttura portante, da ritenere simicamente adeguata, è in muratura.

Il Candidato organizzi le funzioni e gli spazi avendo presente i vincoli strutturali, il perimetro esterno e l'altezza massima.

Elaborati richiesti

- pianta arredata e quotata in scala 1:100;
- almeno due prospetti e una sezione in scala 1:100;
- particolare costruttivo significativo in scala 1:20;
- qualora il candidato lo ritenga, può integrare gli elaborati con schizzi e disegni prospettici.

2 - Prima Prova scritta

Si richiede al candidato di motivare le scelte progettuali e costruttive adottate.

Prof. Maura Savini

Presidente

Arch. Otello Brighi

Membro effettivo

Arch. Andrea Lenzi


Membro effettivo

Arch. Giampaolo Gobbi

Membro effettivo

Prof. Andrea Ugolini


Membro effettivo

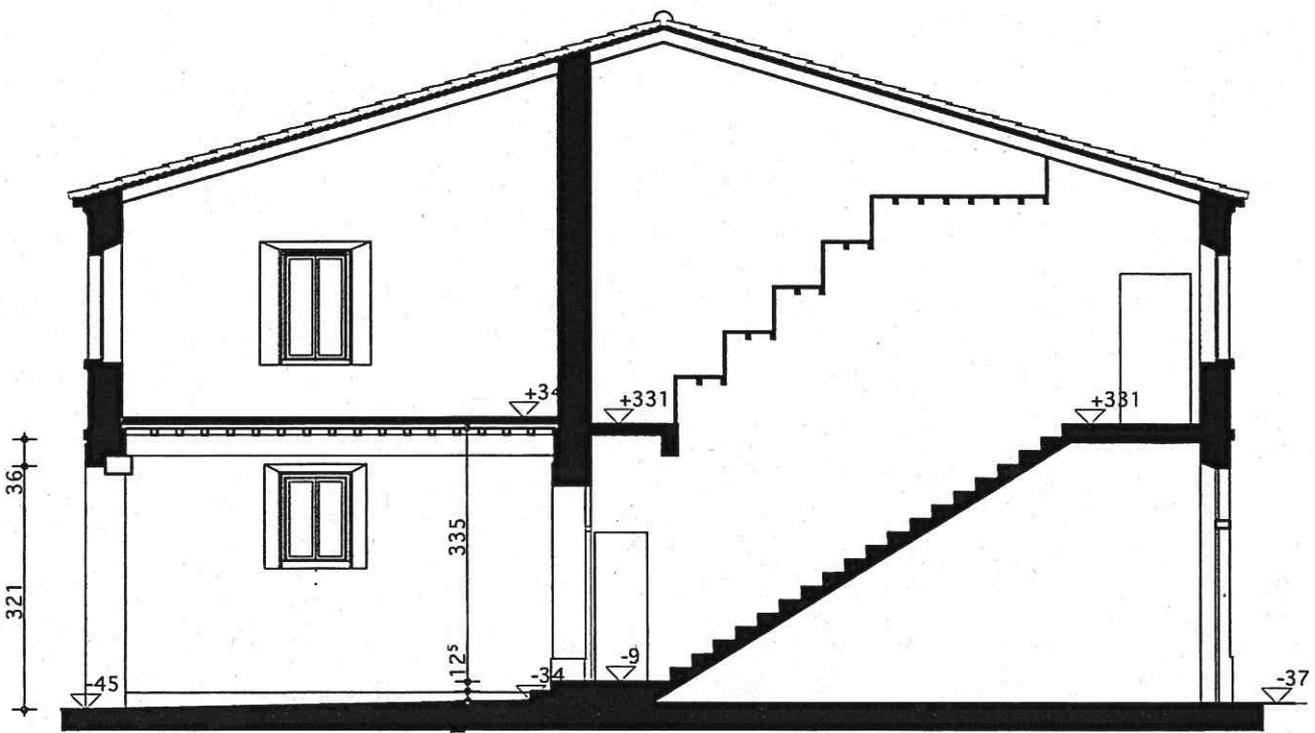


SEZIONE A-A

[Handwritten signature and initials]


AR H
P
Aut

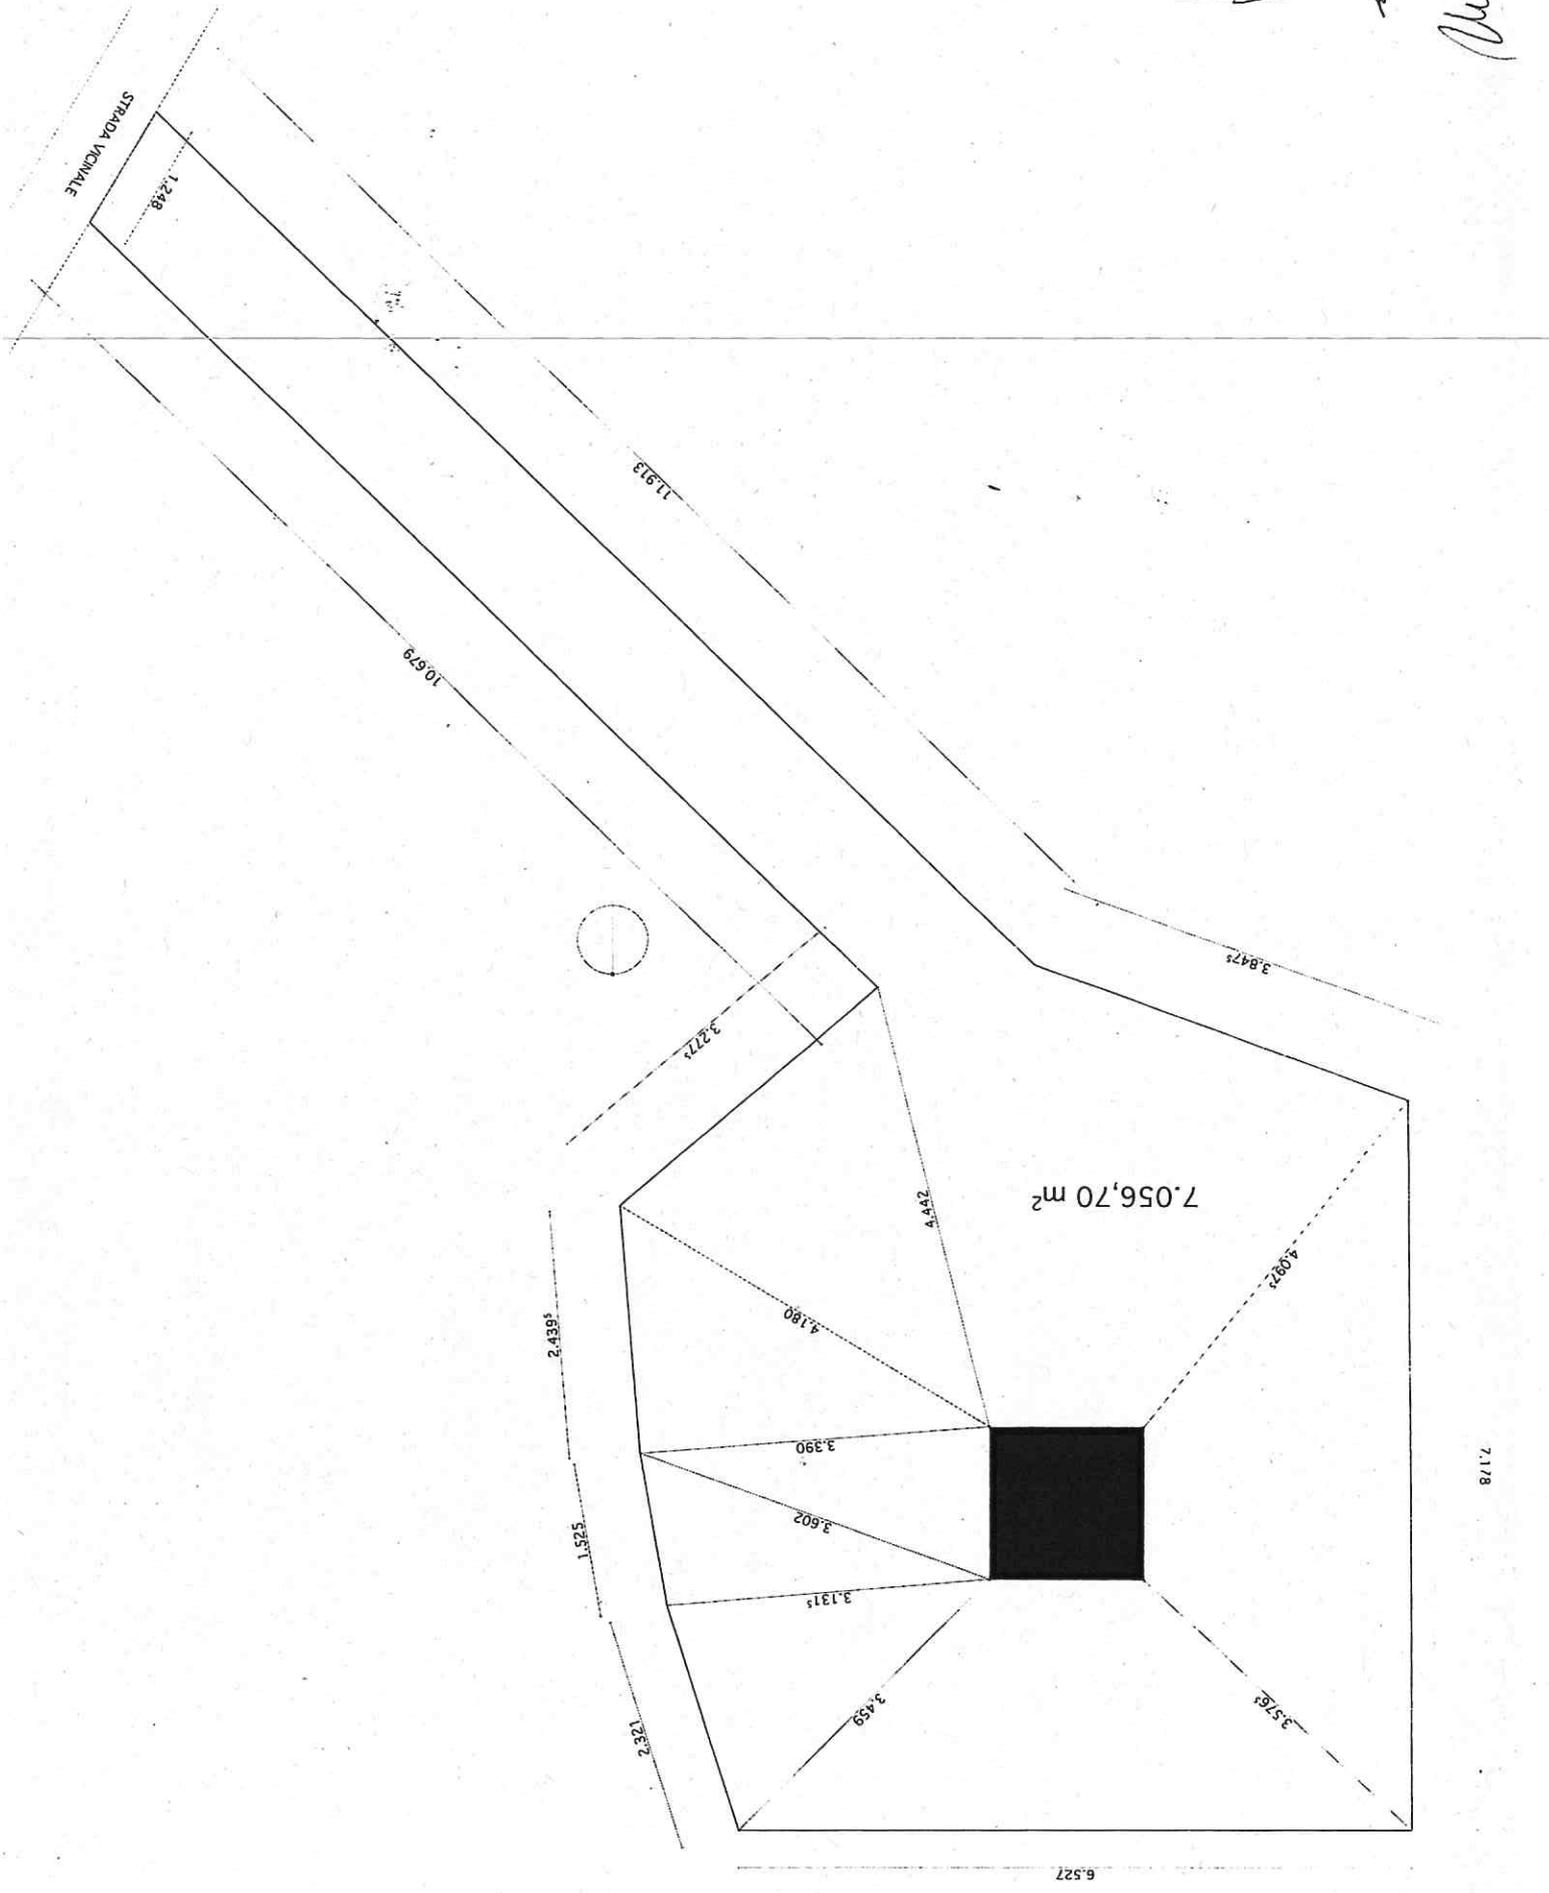


A. J. J.

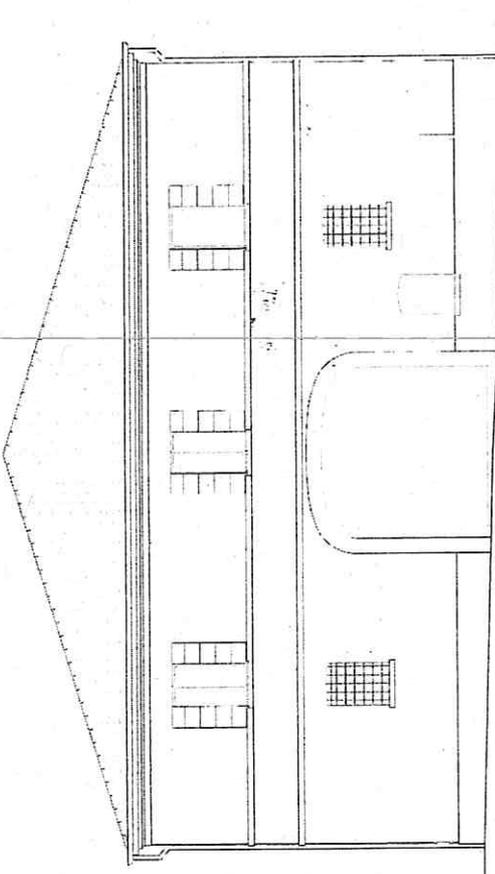


PROSPETTO SUD

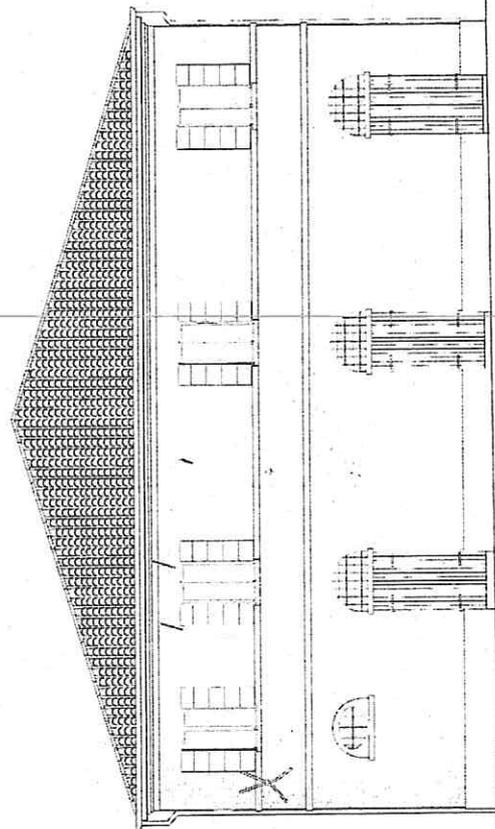

PROSPETTO NORD

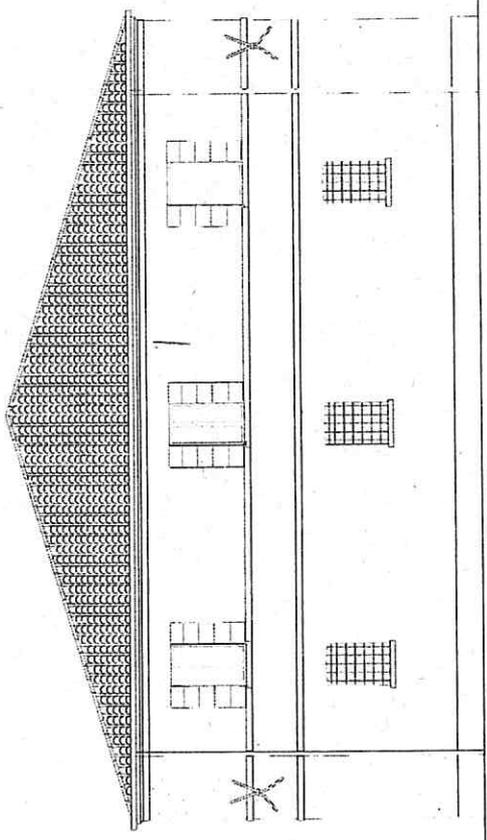

PROSPETTO OVEST

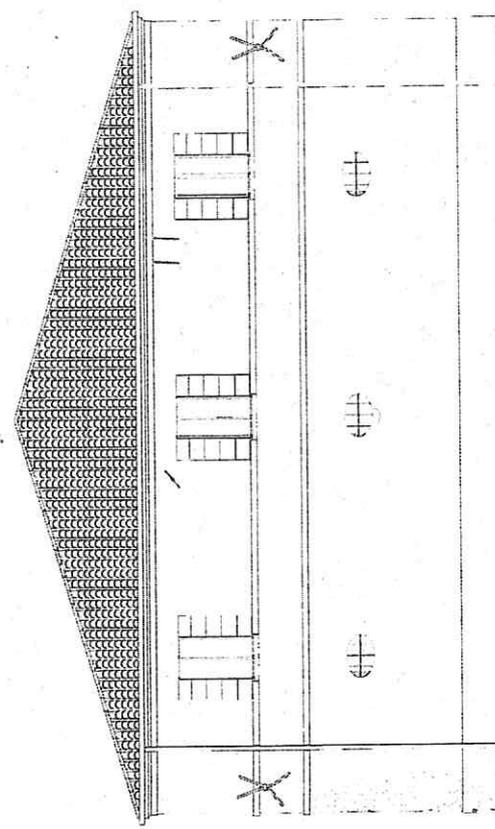

PROSPETTO EST