

PIANTA ARCHIVI PLESSO EDILIZIO CIVICO 32 - 34 - 36





CAPACITA' DI ARCHIVIAZIONE

Archivio 1 = 107	Archivio 12 = 679
Archivio 2 = 110	Archivio 13 = ----
Archivio 3 = 94	Archivio 14 = ----
Archivio 4 = 241	Arch. 15+16 = 469
Archivio 5 = ----	Archivio 17 = 184
Archivio 6 = 180	Archivio 18 = 374
Archivio 7 = 384	Archivio 19 = 296
Archivio 8 = 311	Archivio 20 = ----
Archivio 9 = 154	Archivio 21 = 407
Arch. 10+11 = 486	Archivio 22 = 438
Totale = 4914 metri lineari di carico	

Pareti REI da realizzare

VISTA LATERALE

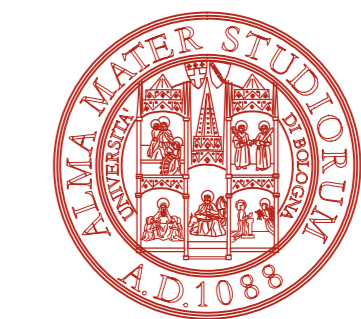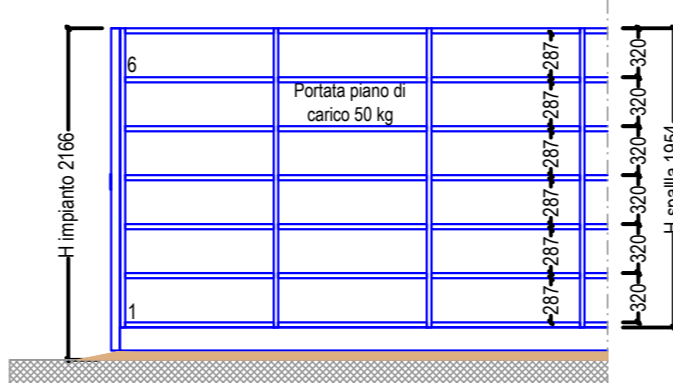

AREA EDILIZIA E LOGISTICA

Scuola di Lettere e Dipartimenti di Filosofia, Storia Antica
Storia Antica, Italianistica e Filologia classica e BDU
Sistemi compatibili per contenimento patrimonio librario
delle biblioteche compatibile con requisiti impianto di
spegnimento al piano interrato

PROPRIETA' EDIFICIO ALMA MATER STUDIORUM - UNIVERSITA' DEGLI STUDI DI BOLOGNA		
CODICE EDIFICIO N. 101 e 131	CODICE PROGETTO (PAL) N. 11201	TICKET N. 11201

DIRIGENTE AREA EDILIZIA E LOGISTICA
ing. ANDREA BRASCHI

RESPONSABILE UNICO DEL PROCEDIMENTO geom. DINA UCCELLI	DIRETTORE DEI LAVORI geom. STEFANO SALICINI
---	--

PROFESSIONISTI INCARICATI geom. STEFANO SALICINI	
PROGETTO ARCHITETTONICO	
PROGETTO IMPIANTI MECCANICI	
PROGETTO IMPIANTI ELETTRICI	
PROGETTO OPERE STRUTTURALI	
COORDINATORE PER LA SICUREZZA IN FASE DI PROGETTAZIONE	
COORDINATORE PER LA SICUREZZA IN FASE DI ESECUZIONE	

LIVELLO DELLA PROGETTAZIONE: PRELIMINARE <input type="checkbox"/> DEFINITIVO <input type="checkbox"/> ESECUTIVO <input type="checkbox"/> AS-BUILT <input type="checkbox"/>		
OGGETTO TAVOLA PROGETTO COMPATTI CIVICO 32-34-36	SCALA X DATA 09/03/2017 REV. X DATA X	TAVOLA N° AR2