# CORPO D

PIAZZA CENTRALE

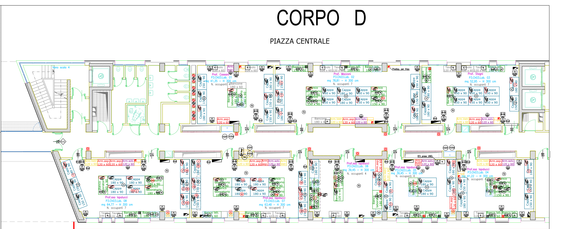

CHIM/03 CHIMICA INORGANICA

LEGENDA PER IMPIANTI MECCANICI

| | | |
|---|---|---|
| AF | ARIA PRESS. FORT. (ex aria lab. non lab.) | |
| AL | ARIA LABORATORIO (aria aspirata e portata ai vari | |
| BD | BD AC EMPEDU Box (Bar) | |
| CA | CA ACQUA CALDA Box (Bar) | |
| CF | CF ACQUA x Lava Ve (Box) | |
| CT | RC CO 2 Lava Ve (Box) | |
| DA | DA ACQUA DEMINERALIZZATA Lava Ve (Box) | |
| GA | GA GAS x Lava Ve (Box) | |
| GN | GN GAS NATURALE Lava Ve (Box) | |
| GV | GV GAS VENTOSE x Lava Ve (Box) | |
| IA | IA ARIA COMPRESSA x Lava Ve (Box) | |
| RC | RC RACCOLTA CONDENSA x Lava Ve (Box) | |
| VA | VA VUOTO x Lava Ve (Box) | |

LEGENDA

| | |
|---|---|
| CAPPA CHIMICA | ARMADIO VETRERIA |
| BANCO LABORATORIO | PROBOSCIDE ASPIRANTE |
| ARMADIO ASPIRATO | LAVELLO |
| ARMADIO SOLVENTI | ARMADIO BOMBOLE |

ALMA MATER STUDIORUM
UNIVERSITA' DI BOLOGNA
Area Edilizia e Logistica
IL MAGNIFICO RETTORE
Prof. Francesco UBERTINI

DIPARTIMENTO DI CHIMICA INDUSTRIALE "TOSO MONTANARI" CHIMIND

DIPARTIMENTO DI FARMACOLOGIA E BIOTECNOLOGIE "TARI" FARBIT

DIPARTIMENTO DI CHIMICA "GIACOMO CIAMICIAN" CHIM

## COMPLESSO NAVILE - VIA GOBETTI, 93/2

### PROGETTO PER L'AFFIDAMENTO DELLA FORNITURA DI ARREDI TECNICI PER I NUOVI EDIFICI DEL COMPLESSO NAVILE

| | |
|---|---|
| IL DIRIGENTE AREA EDILIZIA E LOGISTICA<br>Ing. ANDREA BRANCHI | IL RESPONSABILE UNICO DEL PROCEDIMENTO<br>Geom. Claudio ROSSI |
| ESPERTO DIPARTIMENTO — FARB — | Dott.ssa Valentina VIVIANI, Dott. Paolo NEVANI |
| ESPERTO DIPARTIMENTO — CHIMIND — | Prof. Andrea MAZZANTI |
| ESPERTO DIPARTIMENTO — CHIM — | Dott. Stefano SPICCI |
| SETTORE APPROVVIGIONAMENTO, CONTABILITA' E COORDINAMENTO | Dott.ssa Erika DIVOLLAR |
| SETTORE APPROVVIGIONAMENTO, CONTABILITA' E COORDINAMENTO | Dott. Piero OPASSOLO |
| SETTORE APPROVVIGIONAMENTO, CONTABILITA' E COORDINAMENTO | Dott.ssa Antonella ALPEGI |
| UNITA'ORE ESECUTIVO CONTRATTO | Arch. Anna VICCHI |
| APPROVAZIONI: — | |

| | | | |
|---|---|---|---|
| PROGETTO N. | PROGETTO | TAVOLA N. | CIG |
| 000 | 00 | J37D18000000001 | |

LIVELLO DELLA PROGETTAZIONE: PRELIMINARE ☐ DEFINITIVA ☐ ESECUTIVO ☒ AS-BUILT ☐

OGGETTO TAVOLA

EDIFICIO UE 4 - RICERCA
CORPO D
STRALCIO PIANO 3°

| | |
|---|---|
| SCALA 1 : 100 | |
| DATA 22.3.2019 | |
| REV. -/- | |
| REV. -/- | |

TAVOLA N° 4 D

LEGENDA PER IMPIANTI ELETTRICI

| | |
|---|---|
| Punto comando a pavimento tipo 2x 2P+T+terra RS | Fascetta di discesa a vista cassetta per apparati impianto elettrico |
| Presa singola 16/25A/2 +terra/ interbloccata IP55<br>Presa interbloccata da quadro singola 16 A | Fascetta di discesa a vista cassetta per apparati impianto elettrico<br>1 x 4 moduli DIN (Prese 2 x 16A+T)<br>1 x 2 moduli DIN (Presa 2 x 16A+T)<br>1 x 2 moduli DIN (Presa 2 x 16A+T) interbloccata IP55<br>alimentata da quadro singola 16 A |
| Presa singola 16/25A/2 +terra/ interbloccata IP55<br>Presa interbloccata da quadro singola 16 A blu ricevi | Fascetta di discesa a vista cassetta per apparati impianto elettrico<br>1 x 4 moduli DIN (Prese 2 x 16A+T)<br>1 x 2 moduli DIN (Presa 2 x 16A+T) interbloccata IP55<br>alimentata da quadro singola 16 A blu ricevi |
| Presa presa 16/25A/2 PE (rosso) stagno IP67<br>1 x 2 moduli DIN (Presa 2 x 16A+T) rossa | Fascetta di discesa a vista cassetta per apparati impianto elettrico