

PIANTA PIANO INTERRATO

zia 5





NOTA: armadi aspirati non oggetto di fornitura.
già in possesso di umbo nelle sedi attuali

NOTA: armadi aspirati non oggetto di fornitura.
già in possesso di umbo nelle sedi attuali

P.F. -4,50 [+28,00]
H. 3,80 m

P.F. -4,50 [+28,00]
H. 3,80 m

PIANTA PIANO TERRA

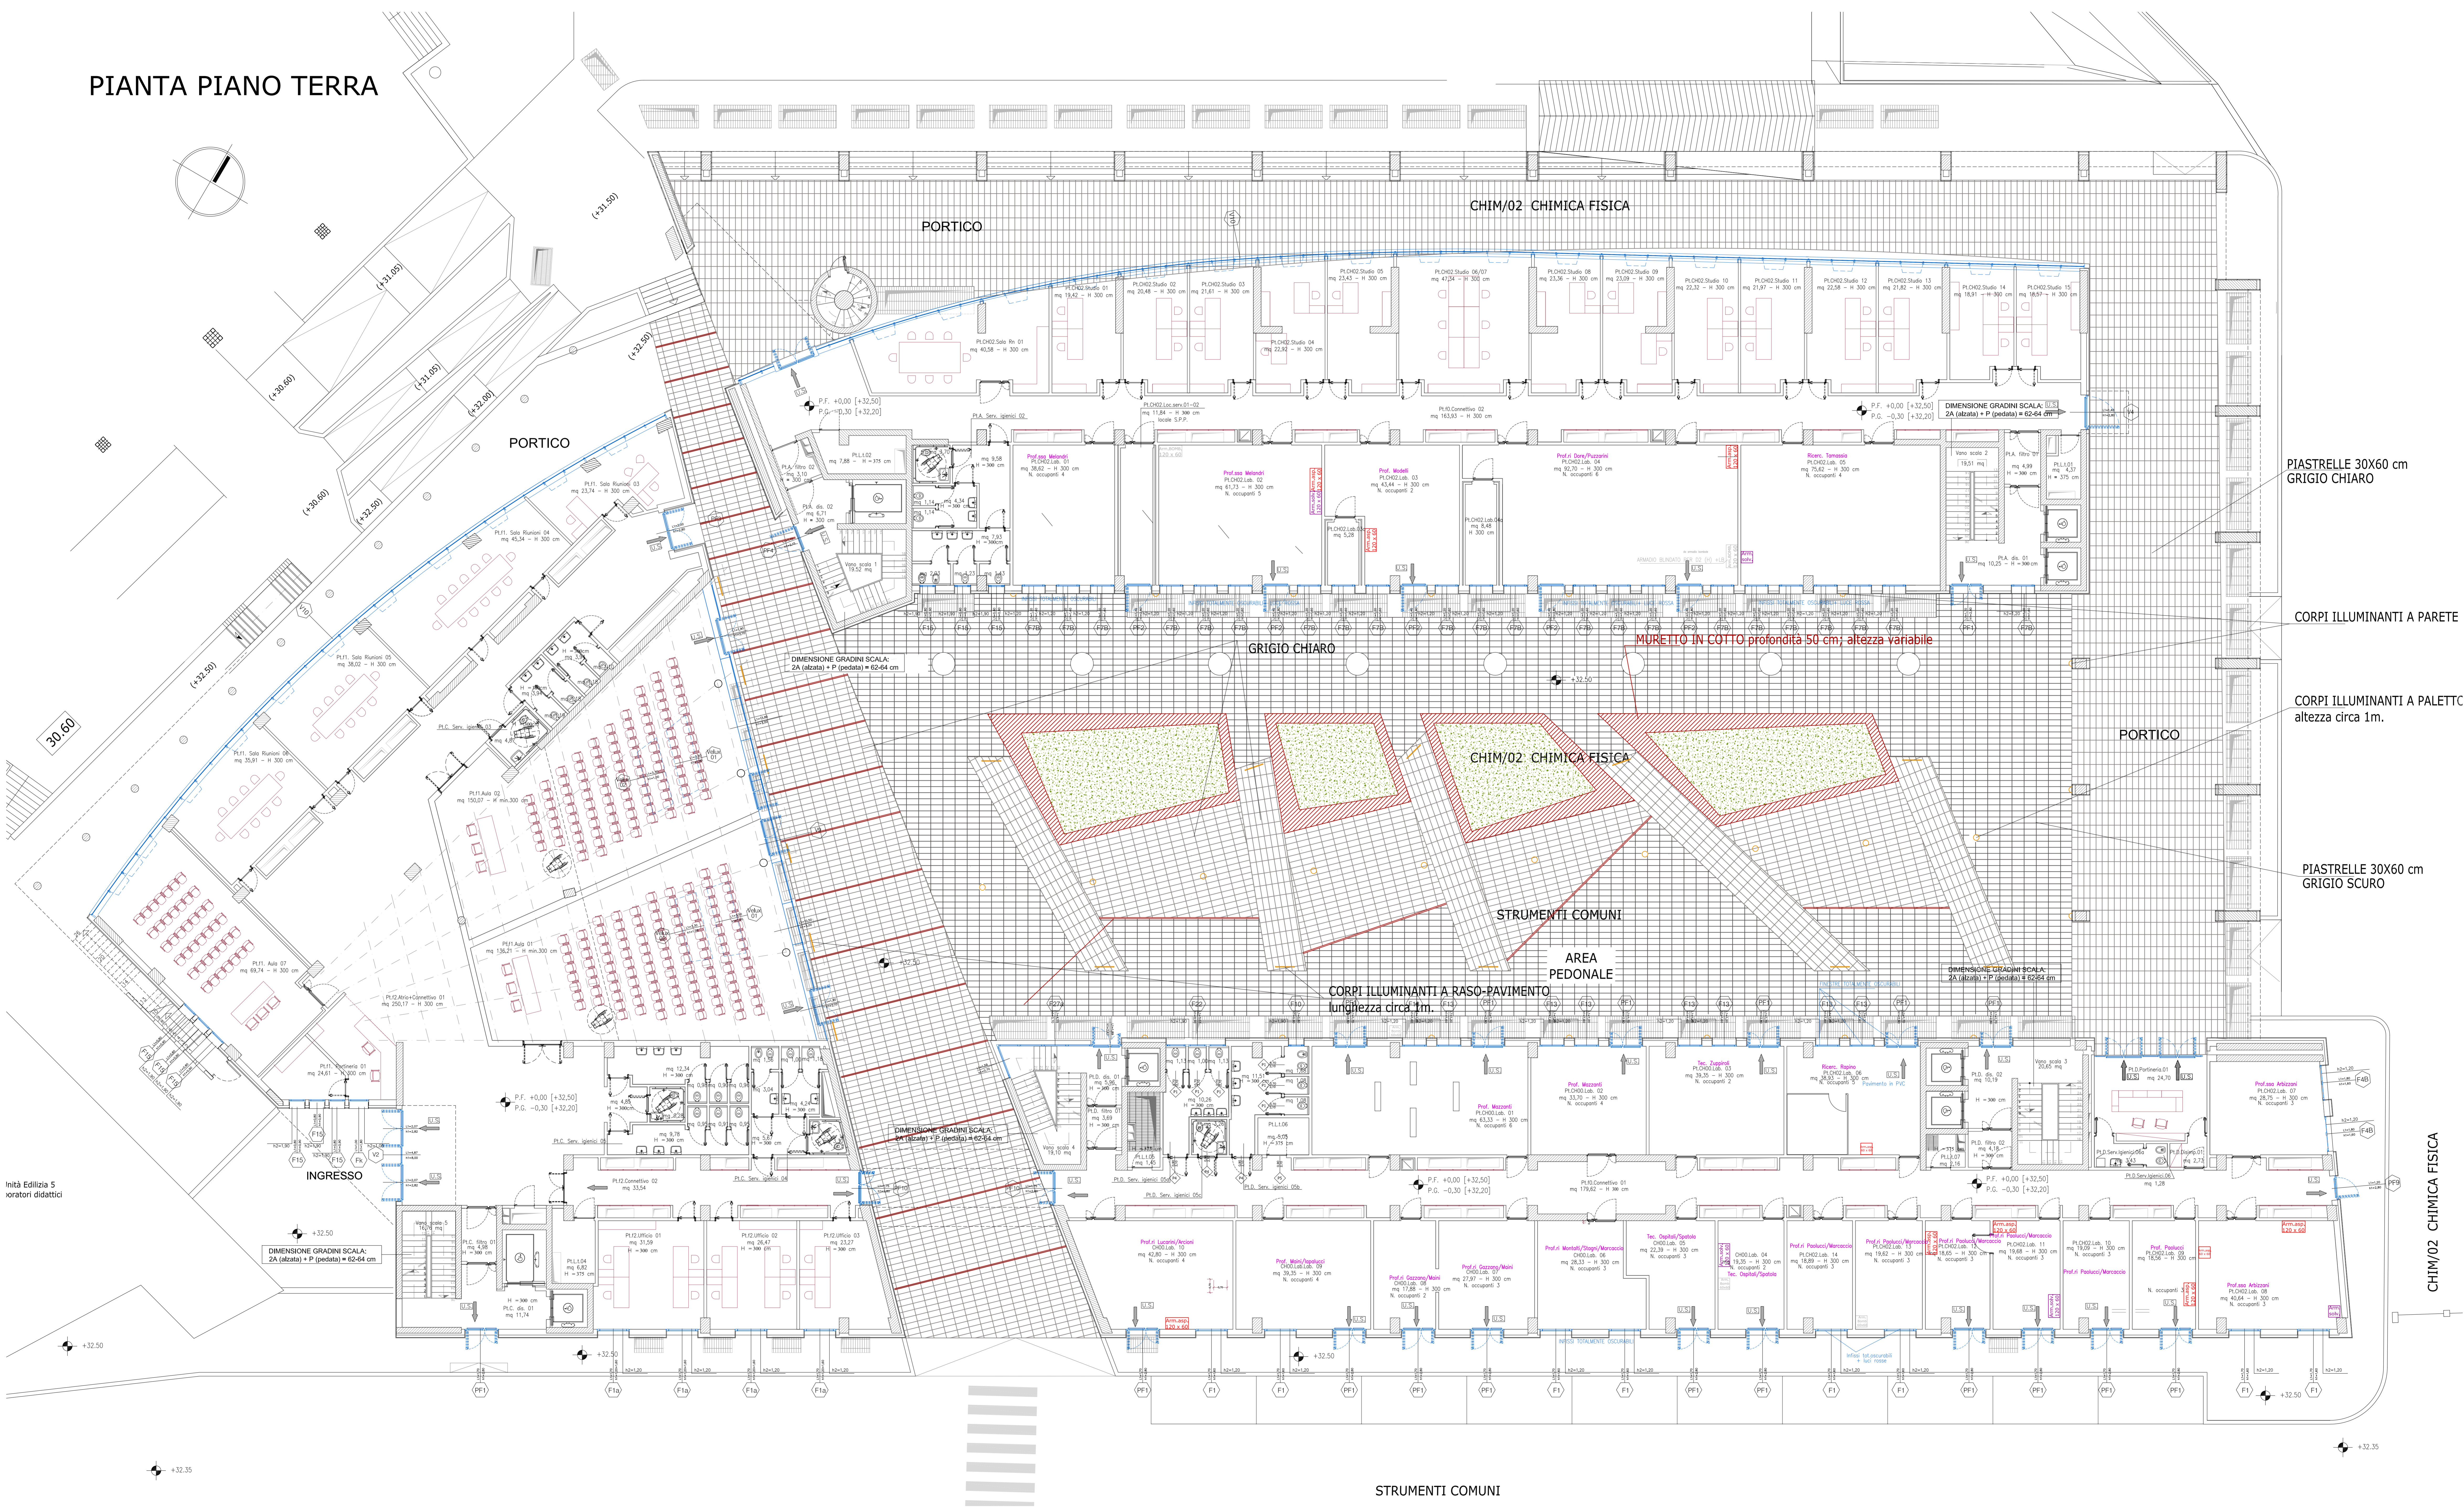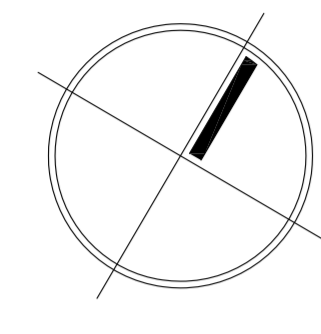

PIASTRELLE 30X60 cm GRIGIO CHIARO

CORPI ILLUMINANTI A PARETE

CORPI ILLUMINANTI A PALETTEC altezza circa 1m.

PIASTRELLE 30X60 cm GRIGIO SCURO




CHIM/02 - CHIMICA FISICA

STRUMENTI COMUNI

Iniziativa Edilizia S
veneratori didattici

+32.50

+32.50

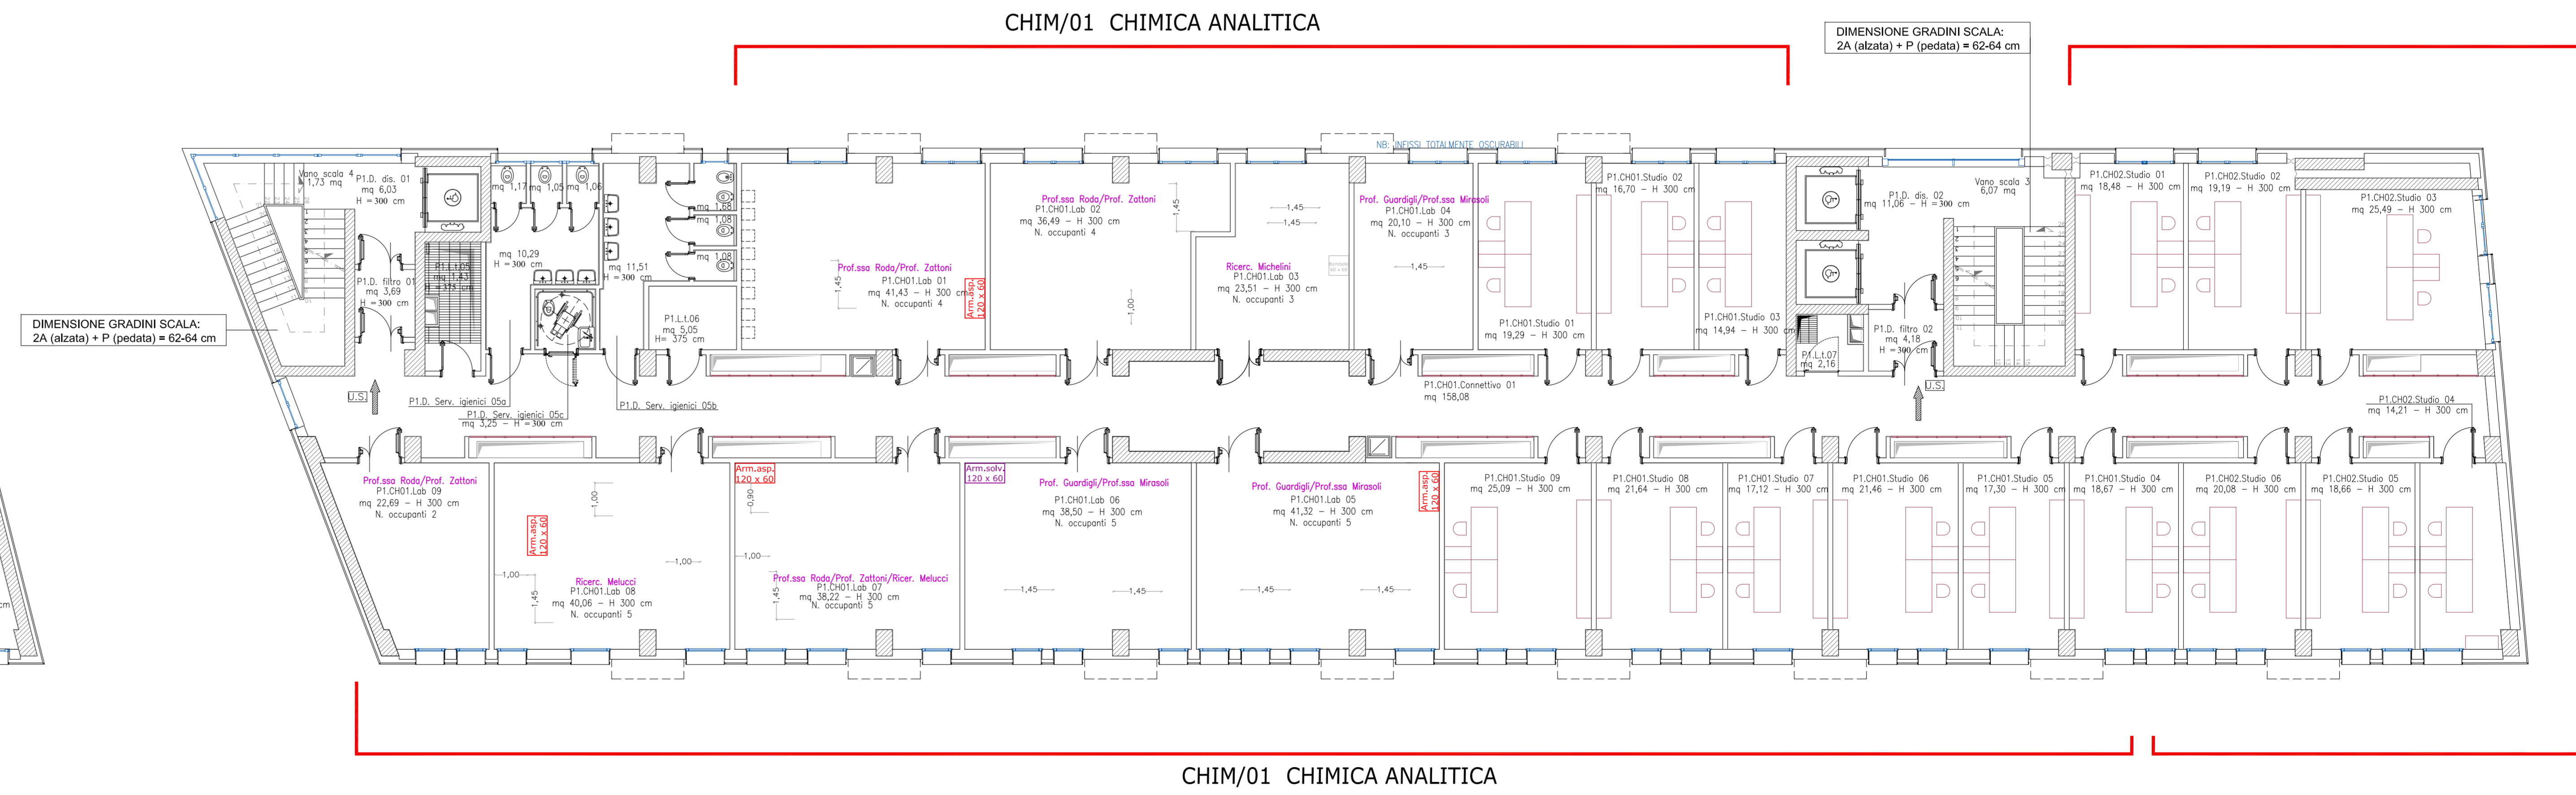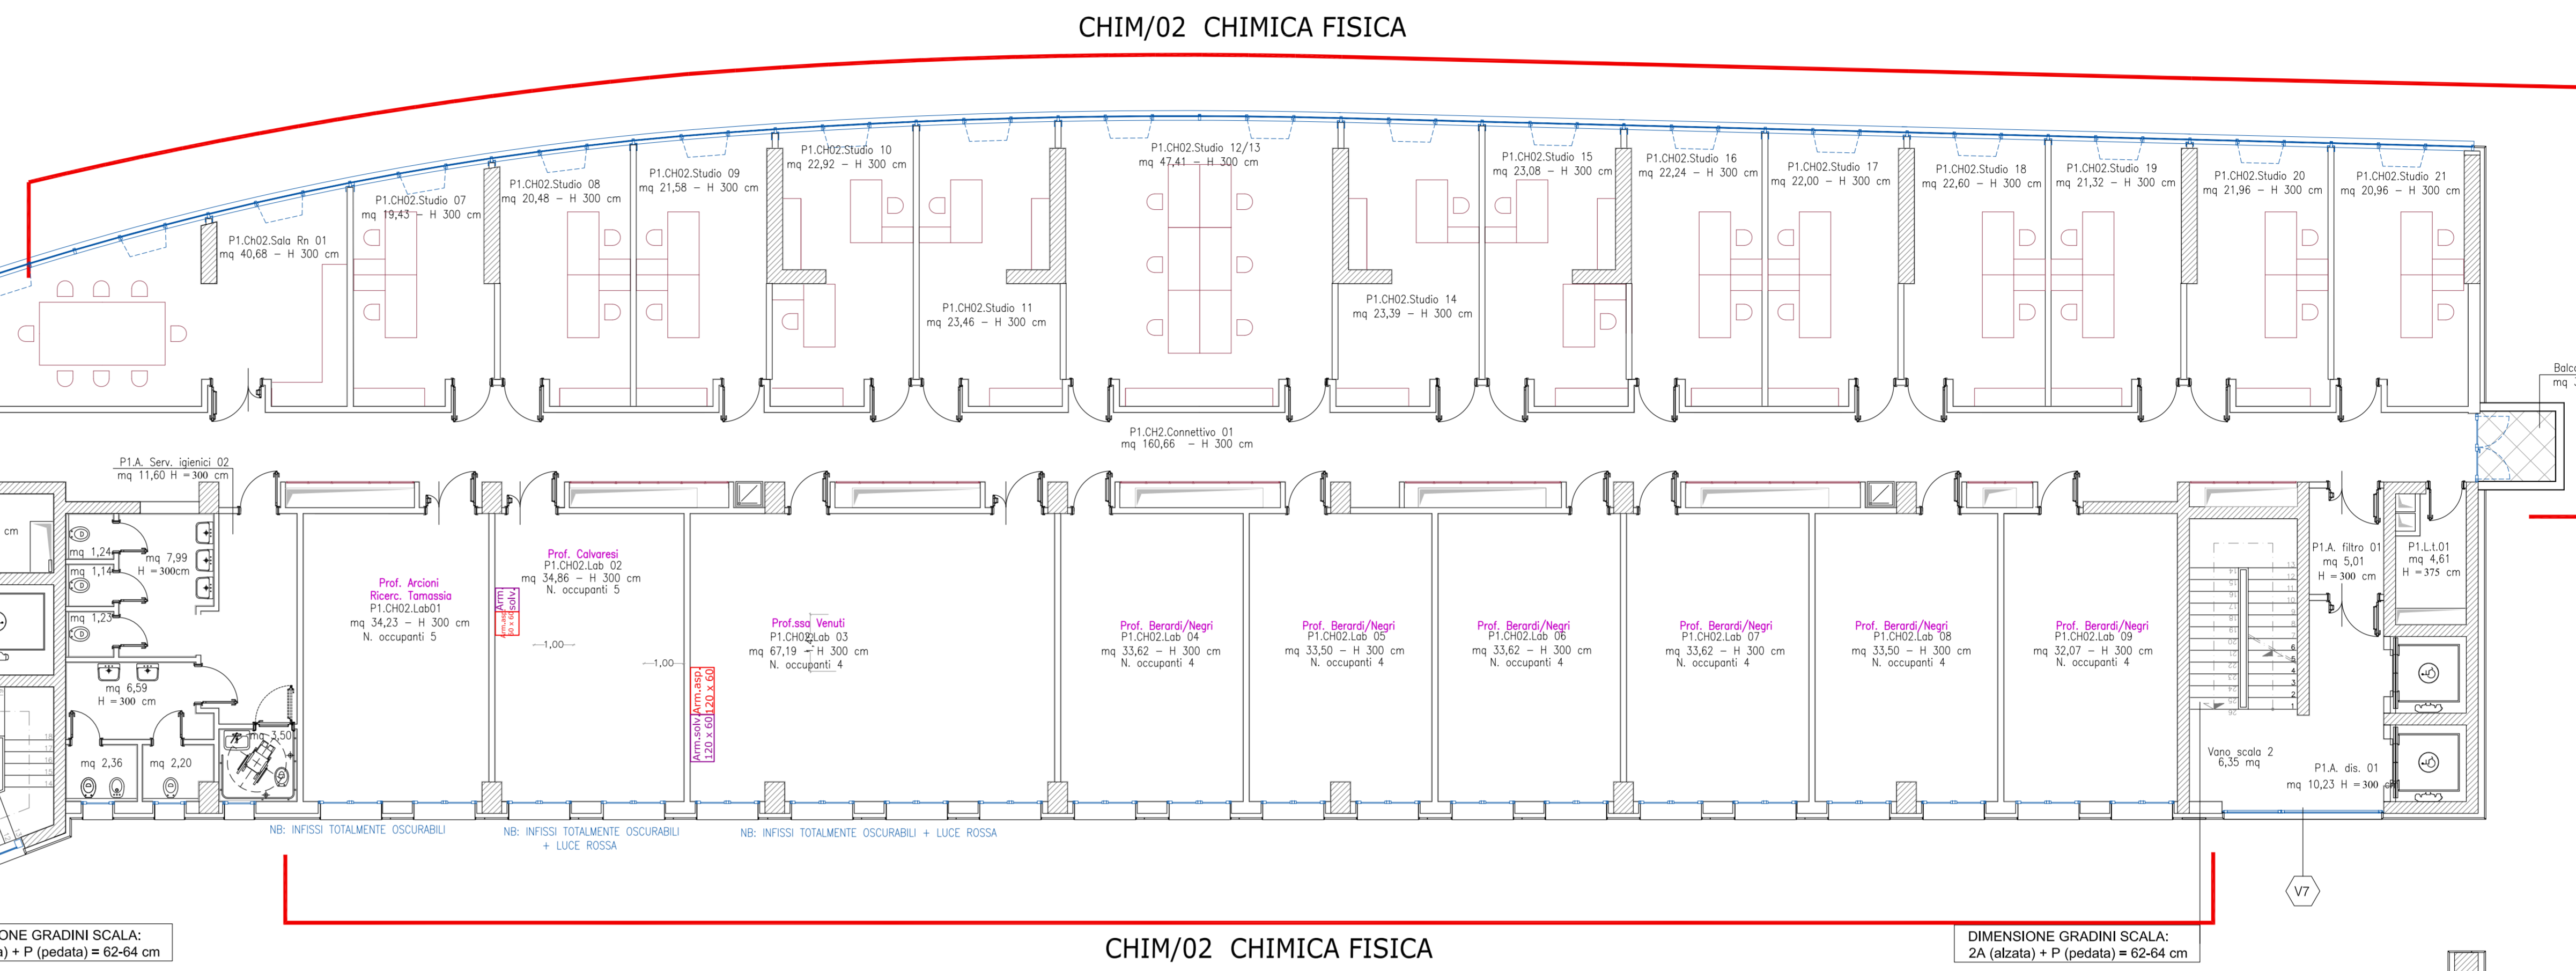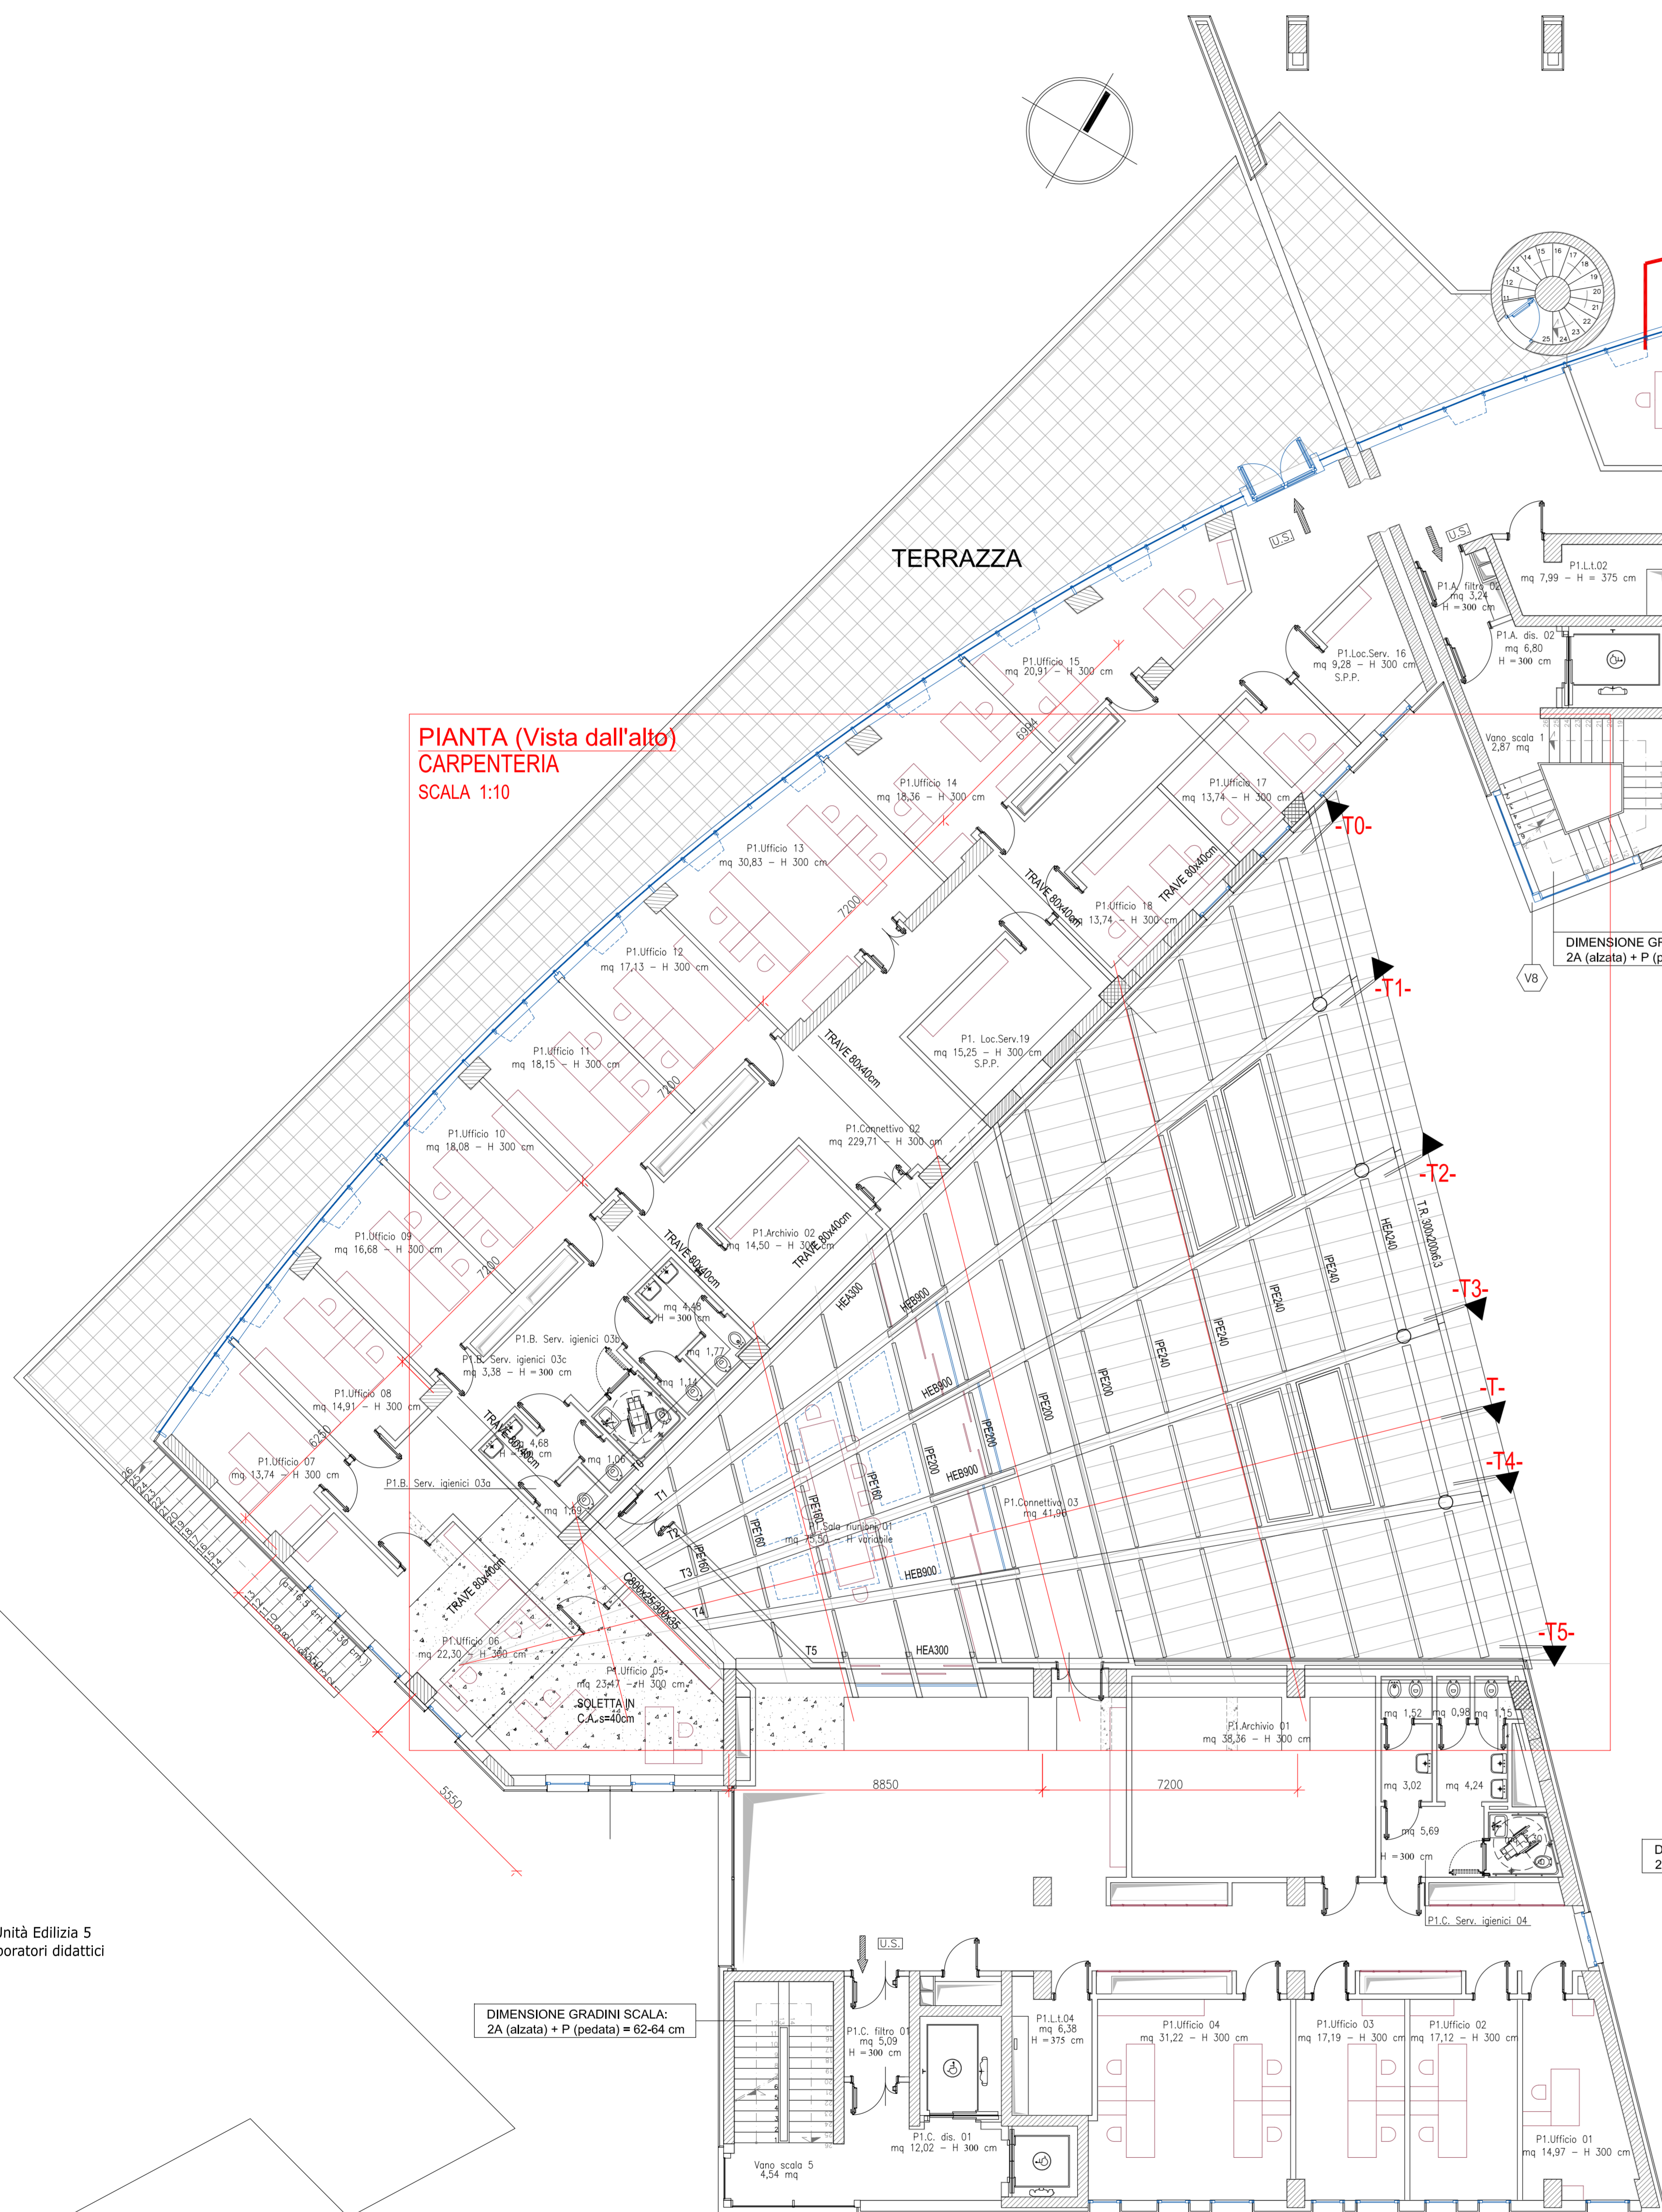

CHIM/03 CHIMICA INORGANICA


FOTOCHIMICA

STRUTTURISTICA

CHIM/03 CHIMICA INORGANICA


CHIM/01 CHIMICA ANALITICA

Unità Edilizia 5
Laboratori didattici

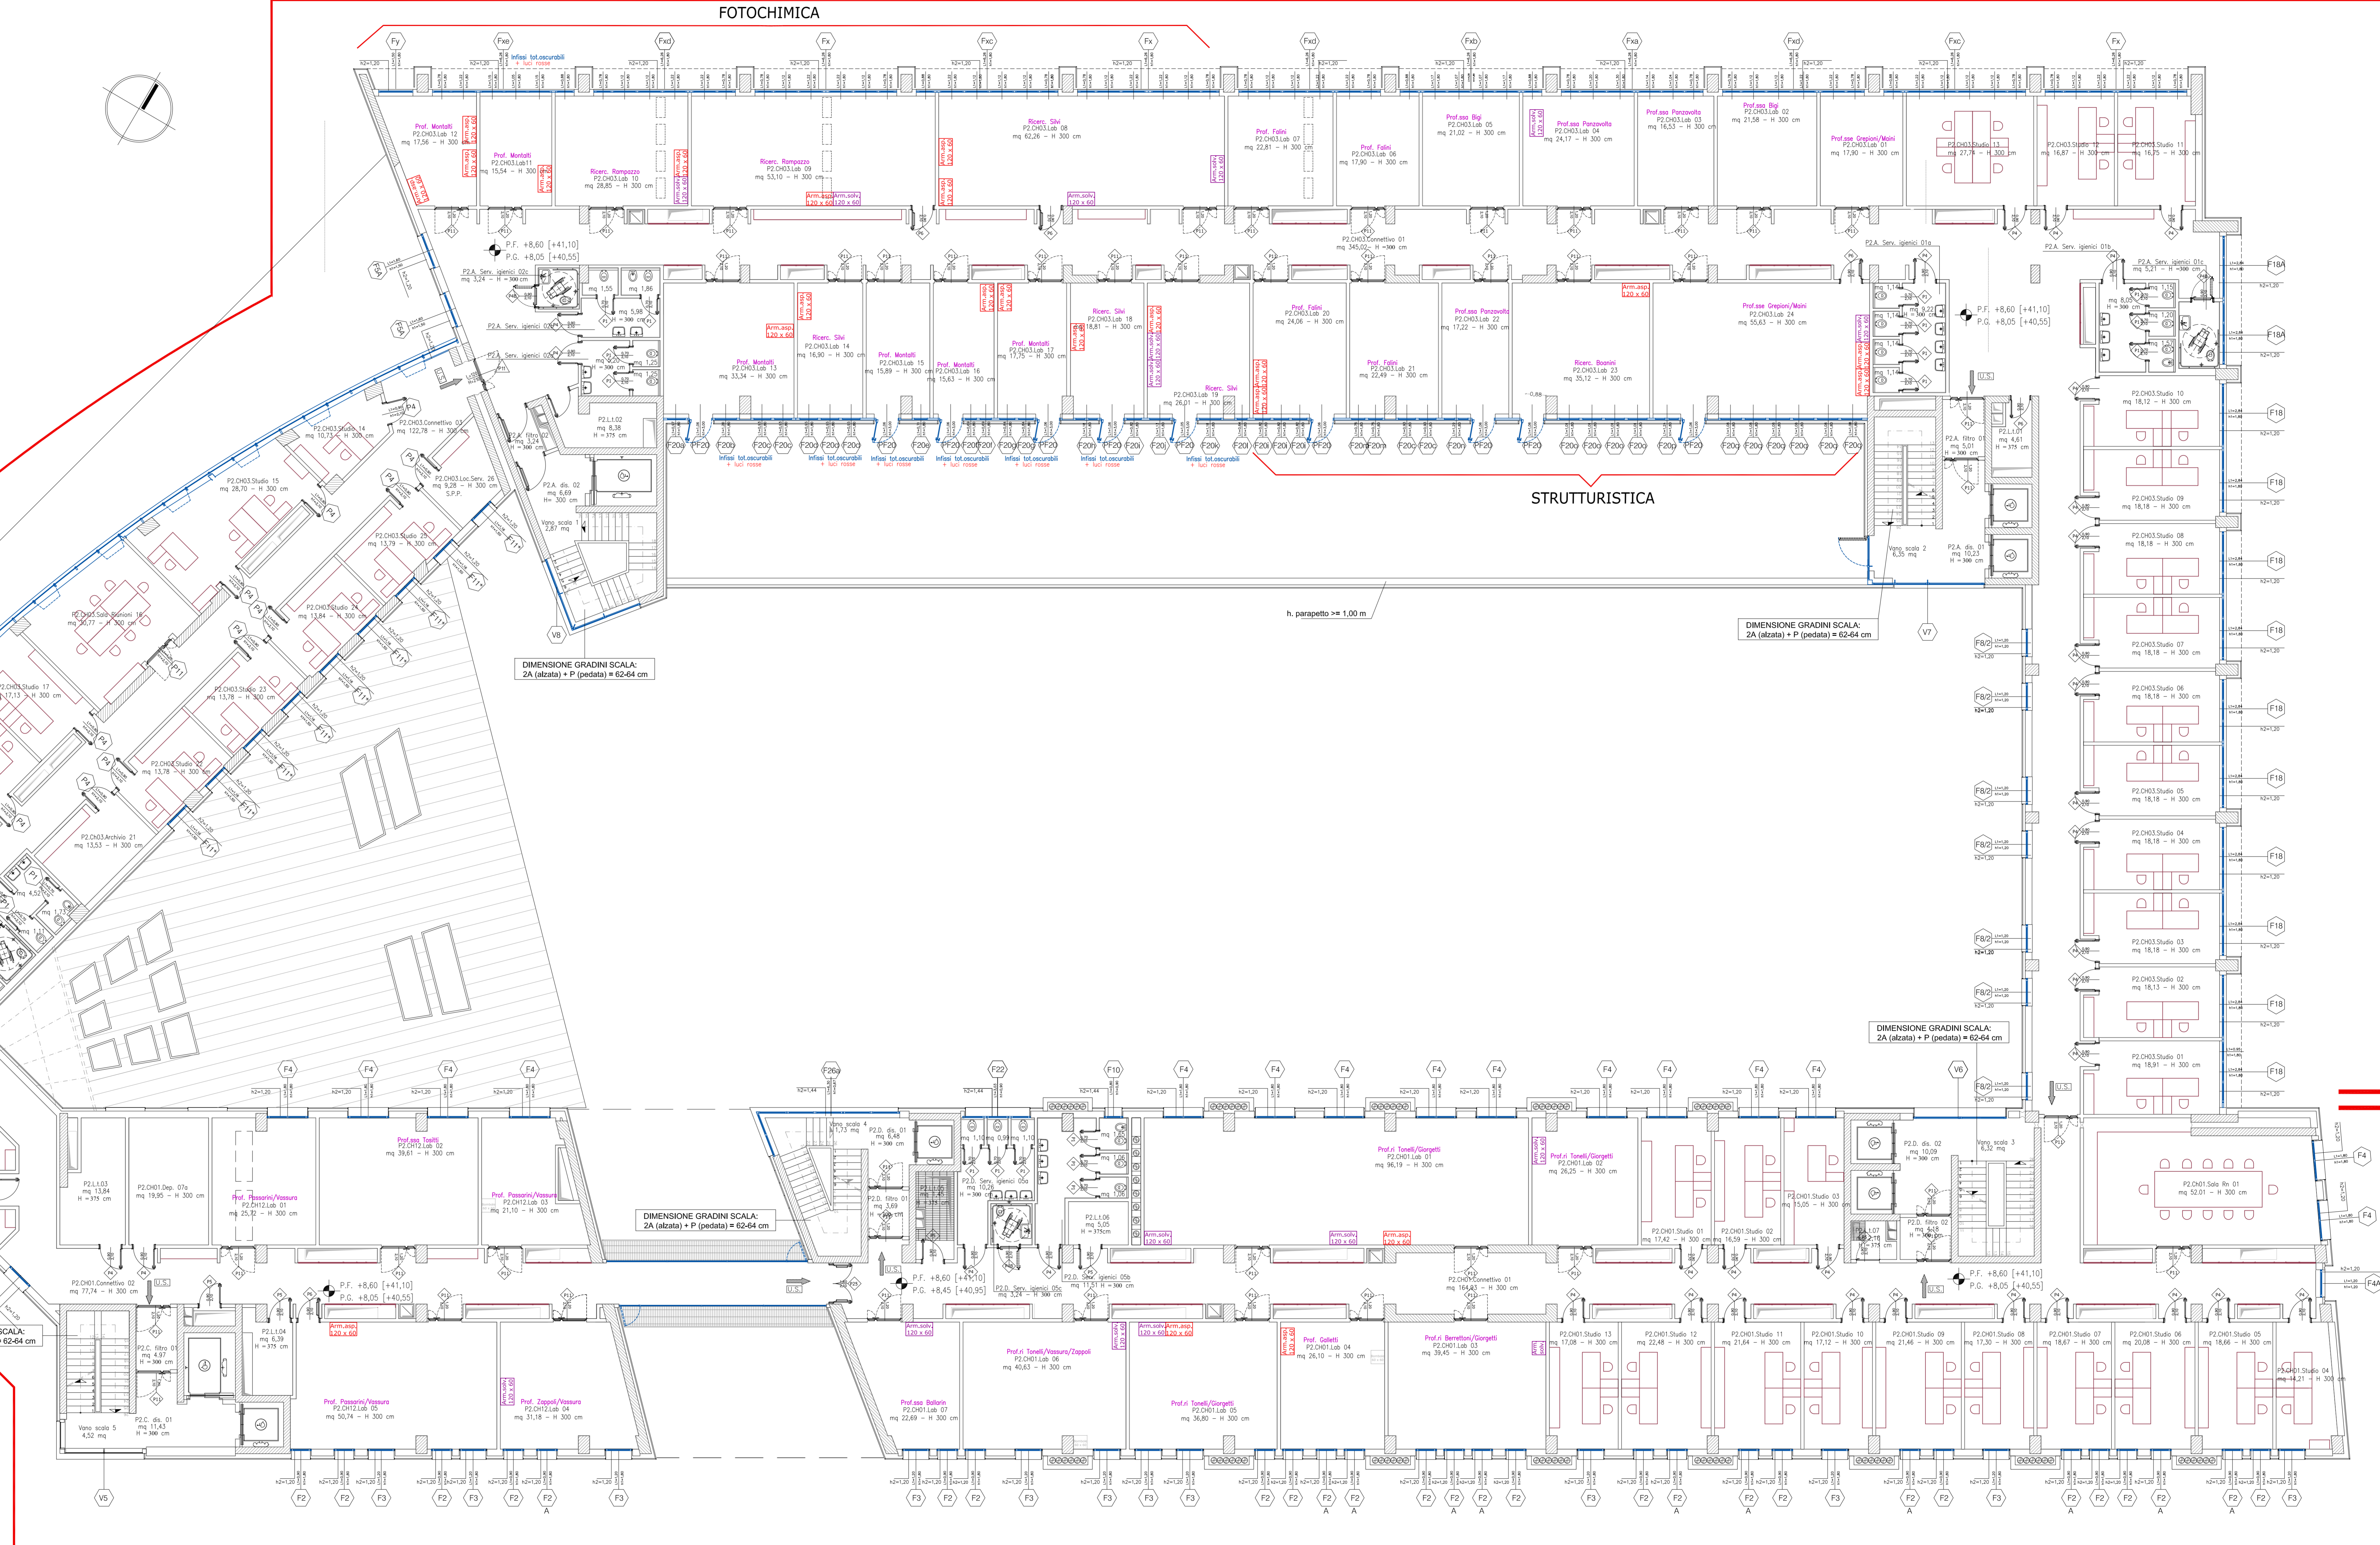

CHIM/01 CHIMICA ANALITICA


CHIM/04 CHIMICA INDUSTRIALE

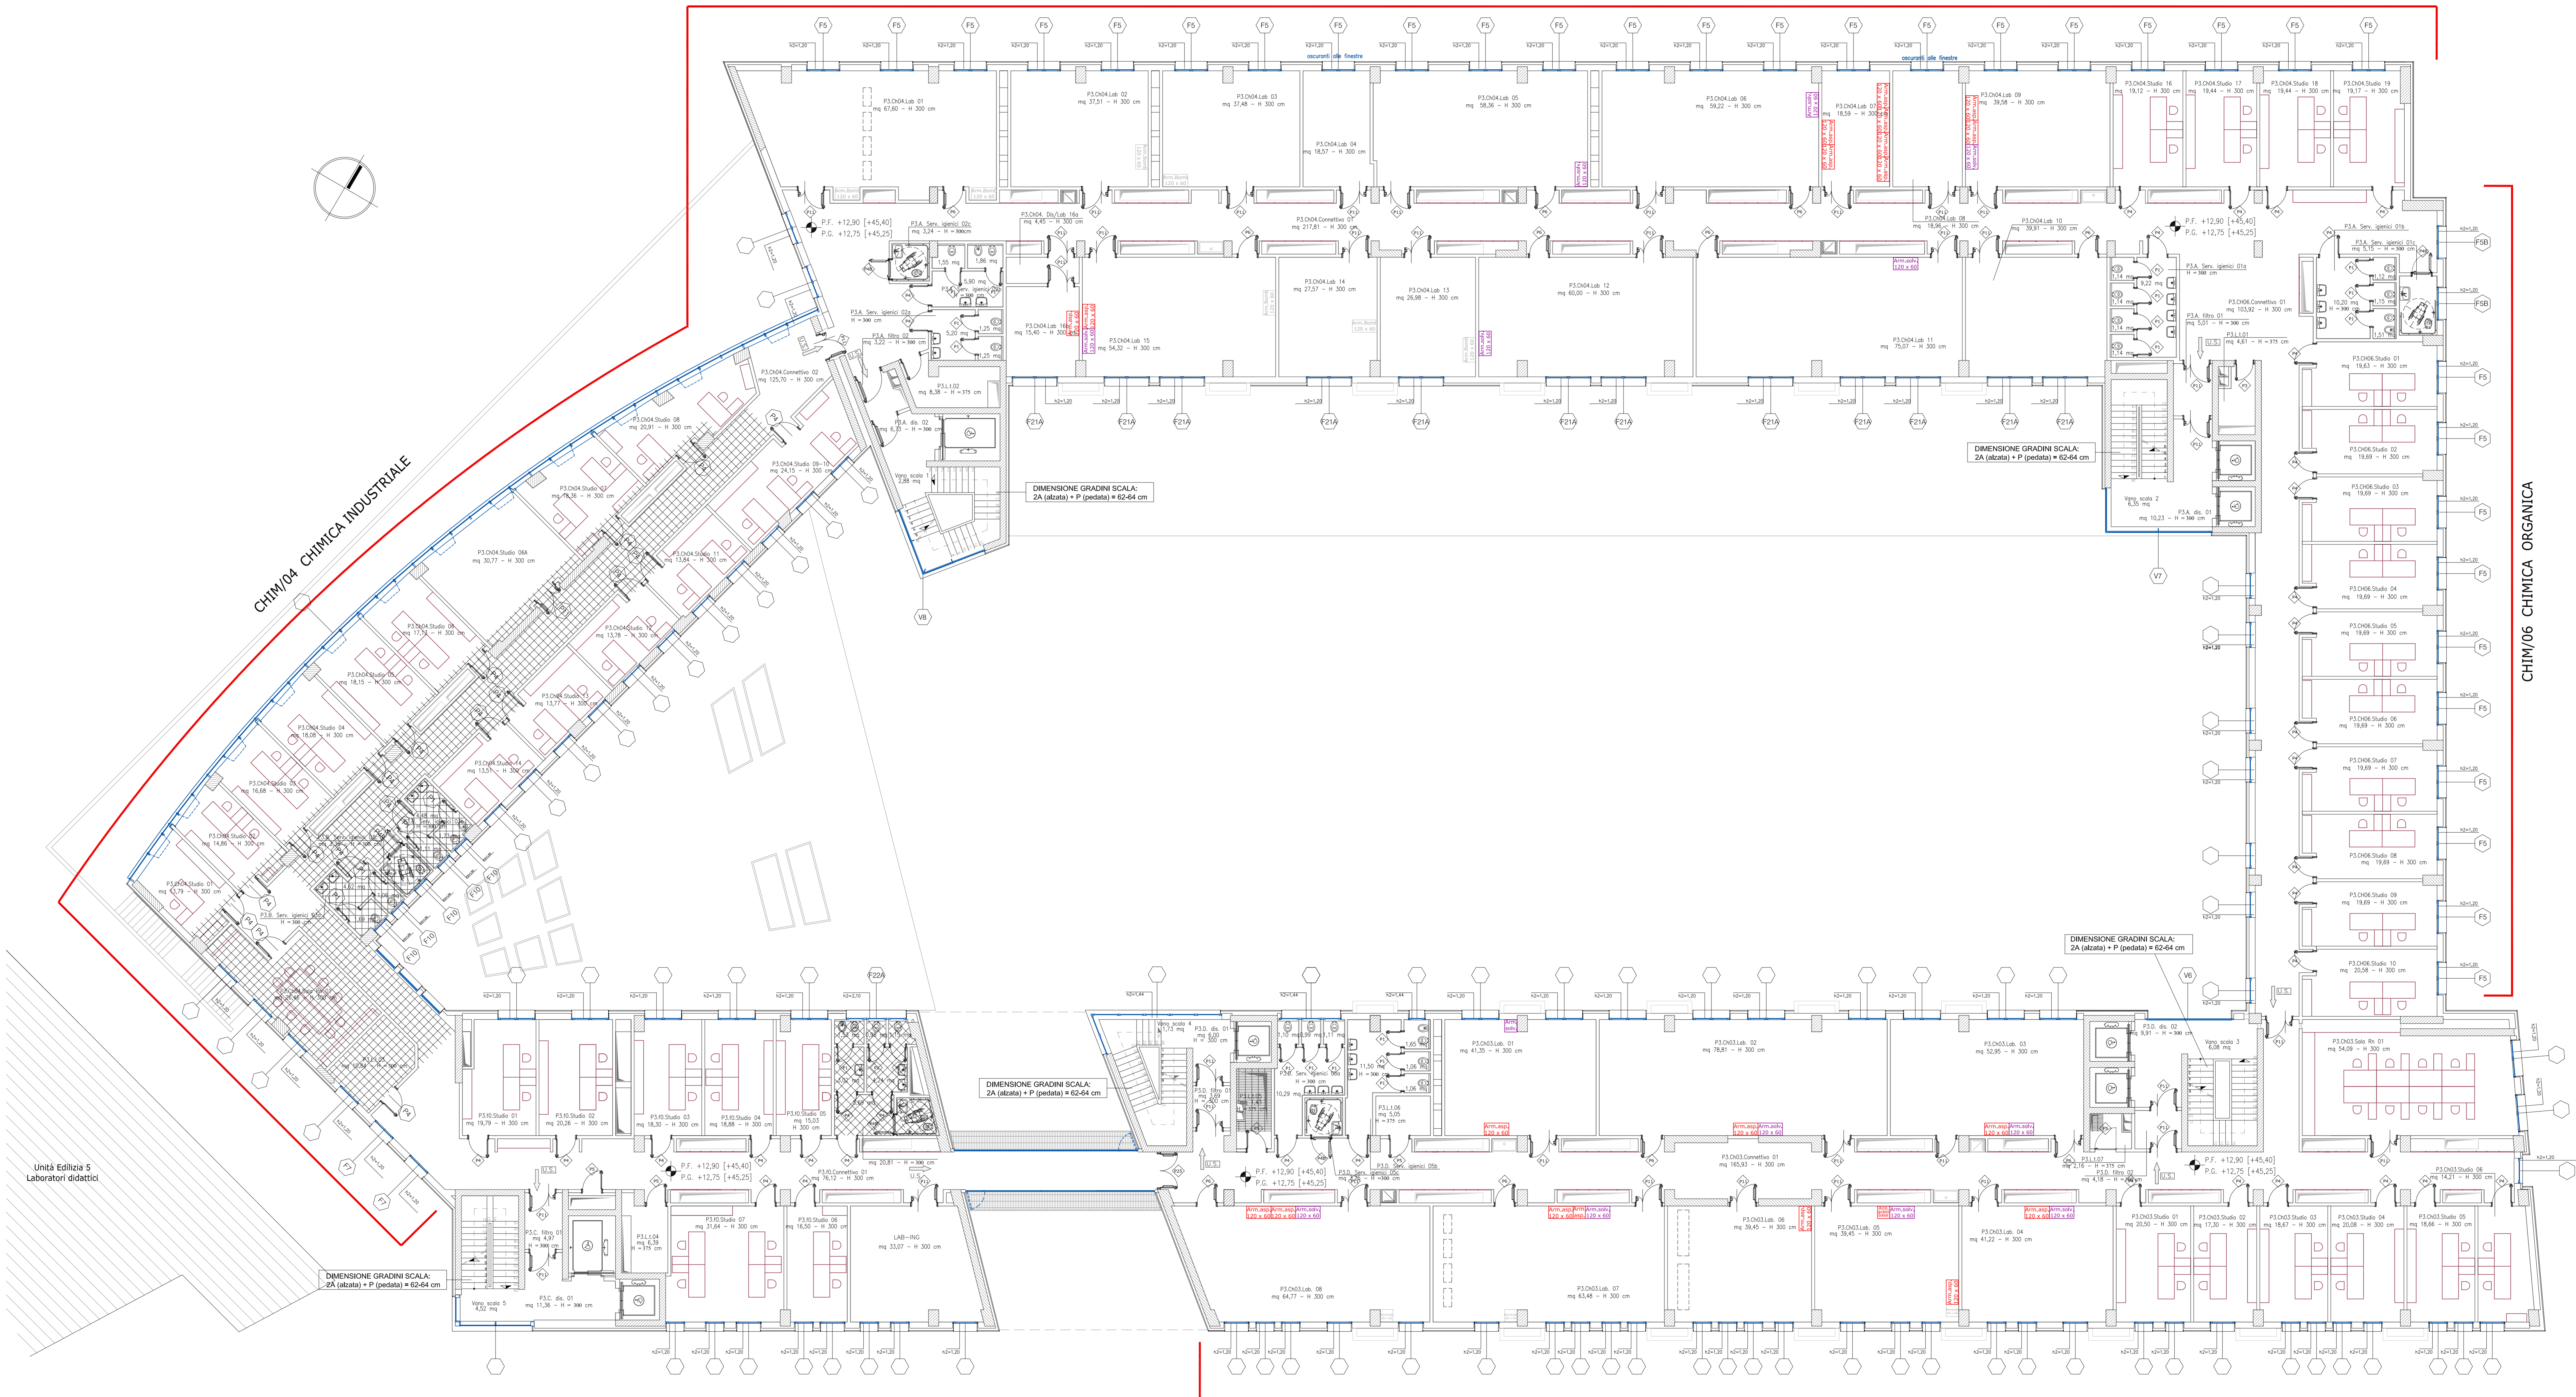

CHIM/04 CHIMICA INDUSTRIALE



CHIM/06 CHIMICA ORGANICA

Unità Edilizia 5
Laboratori didattici

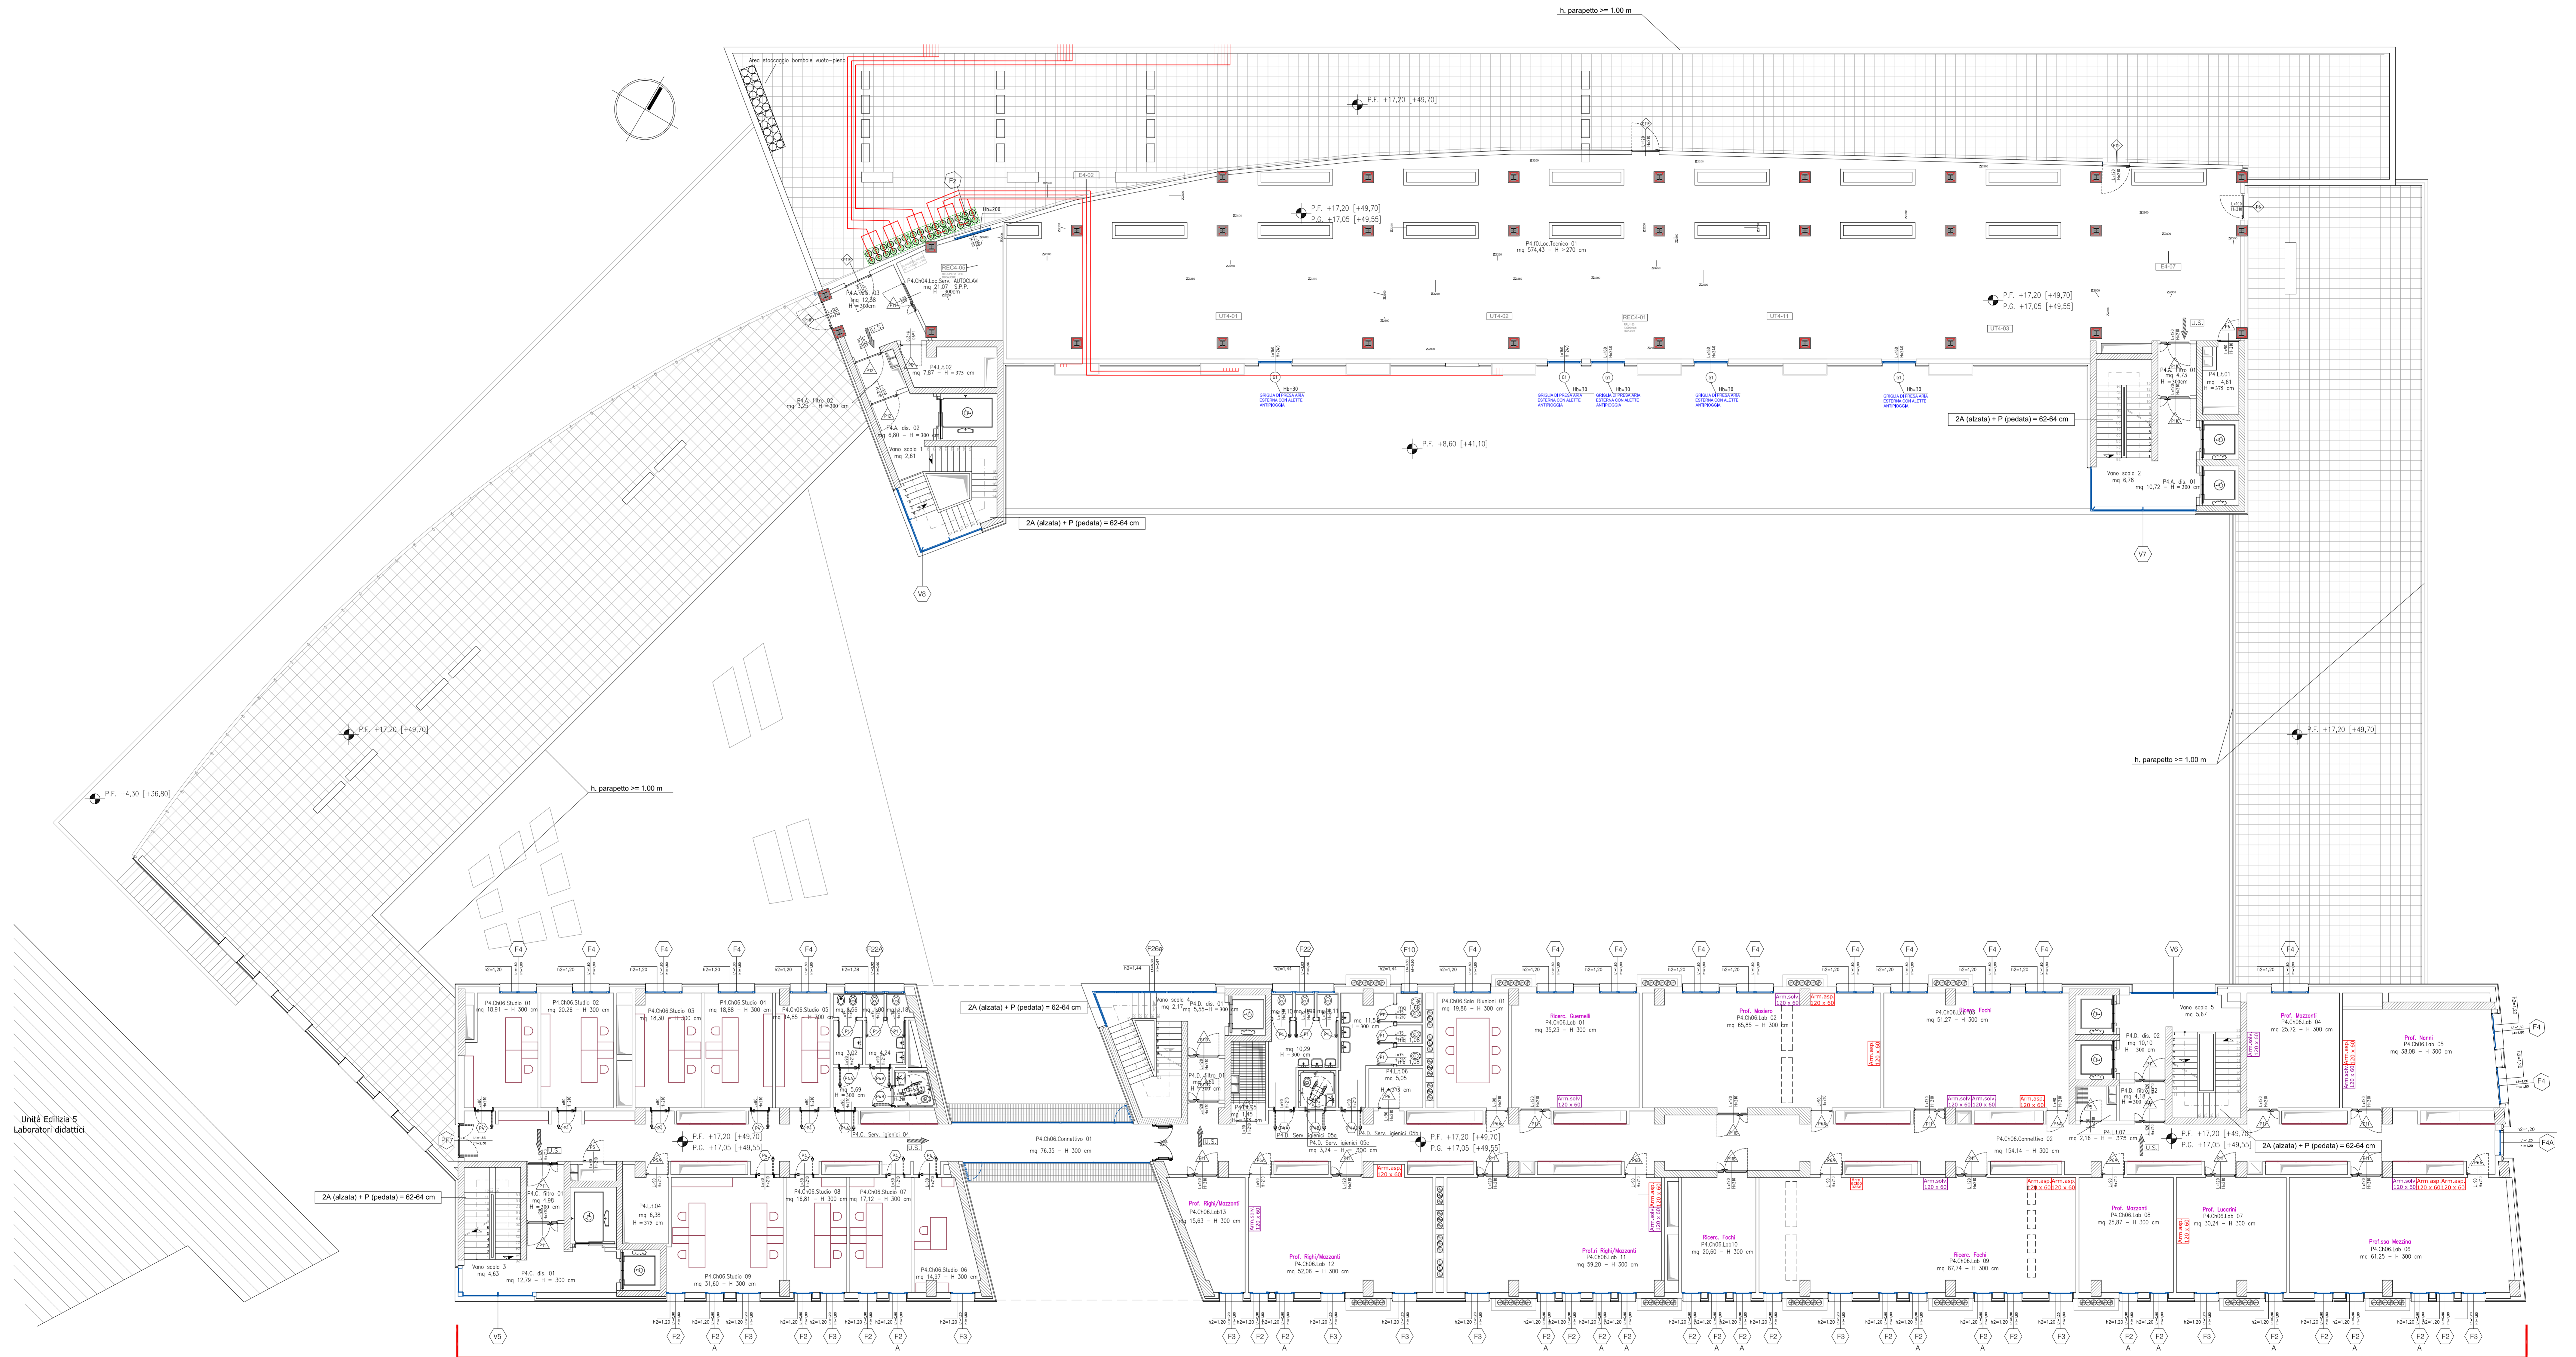

CHIM/06 CHIMICA ORGANICA

PIANTA PIANO QUINTO

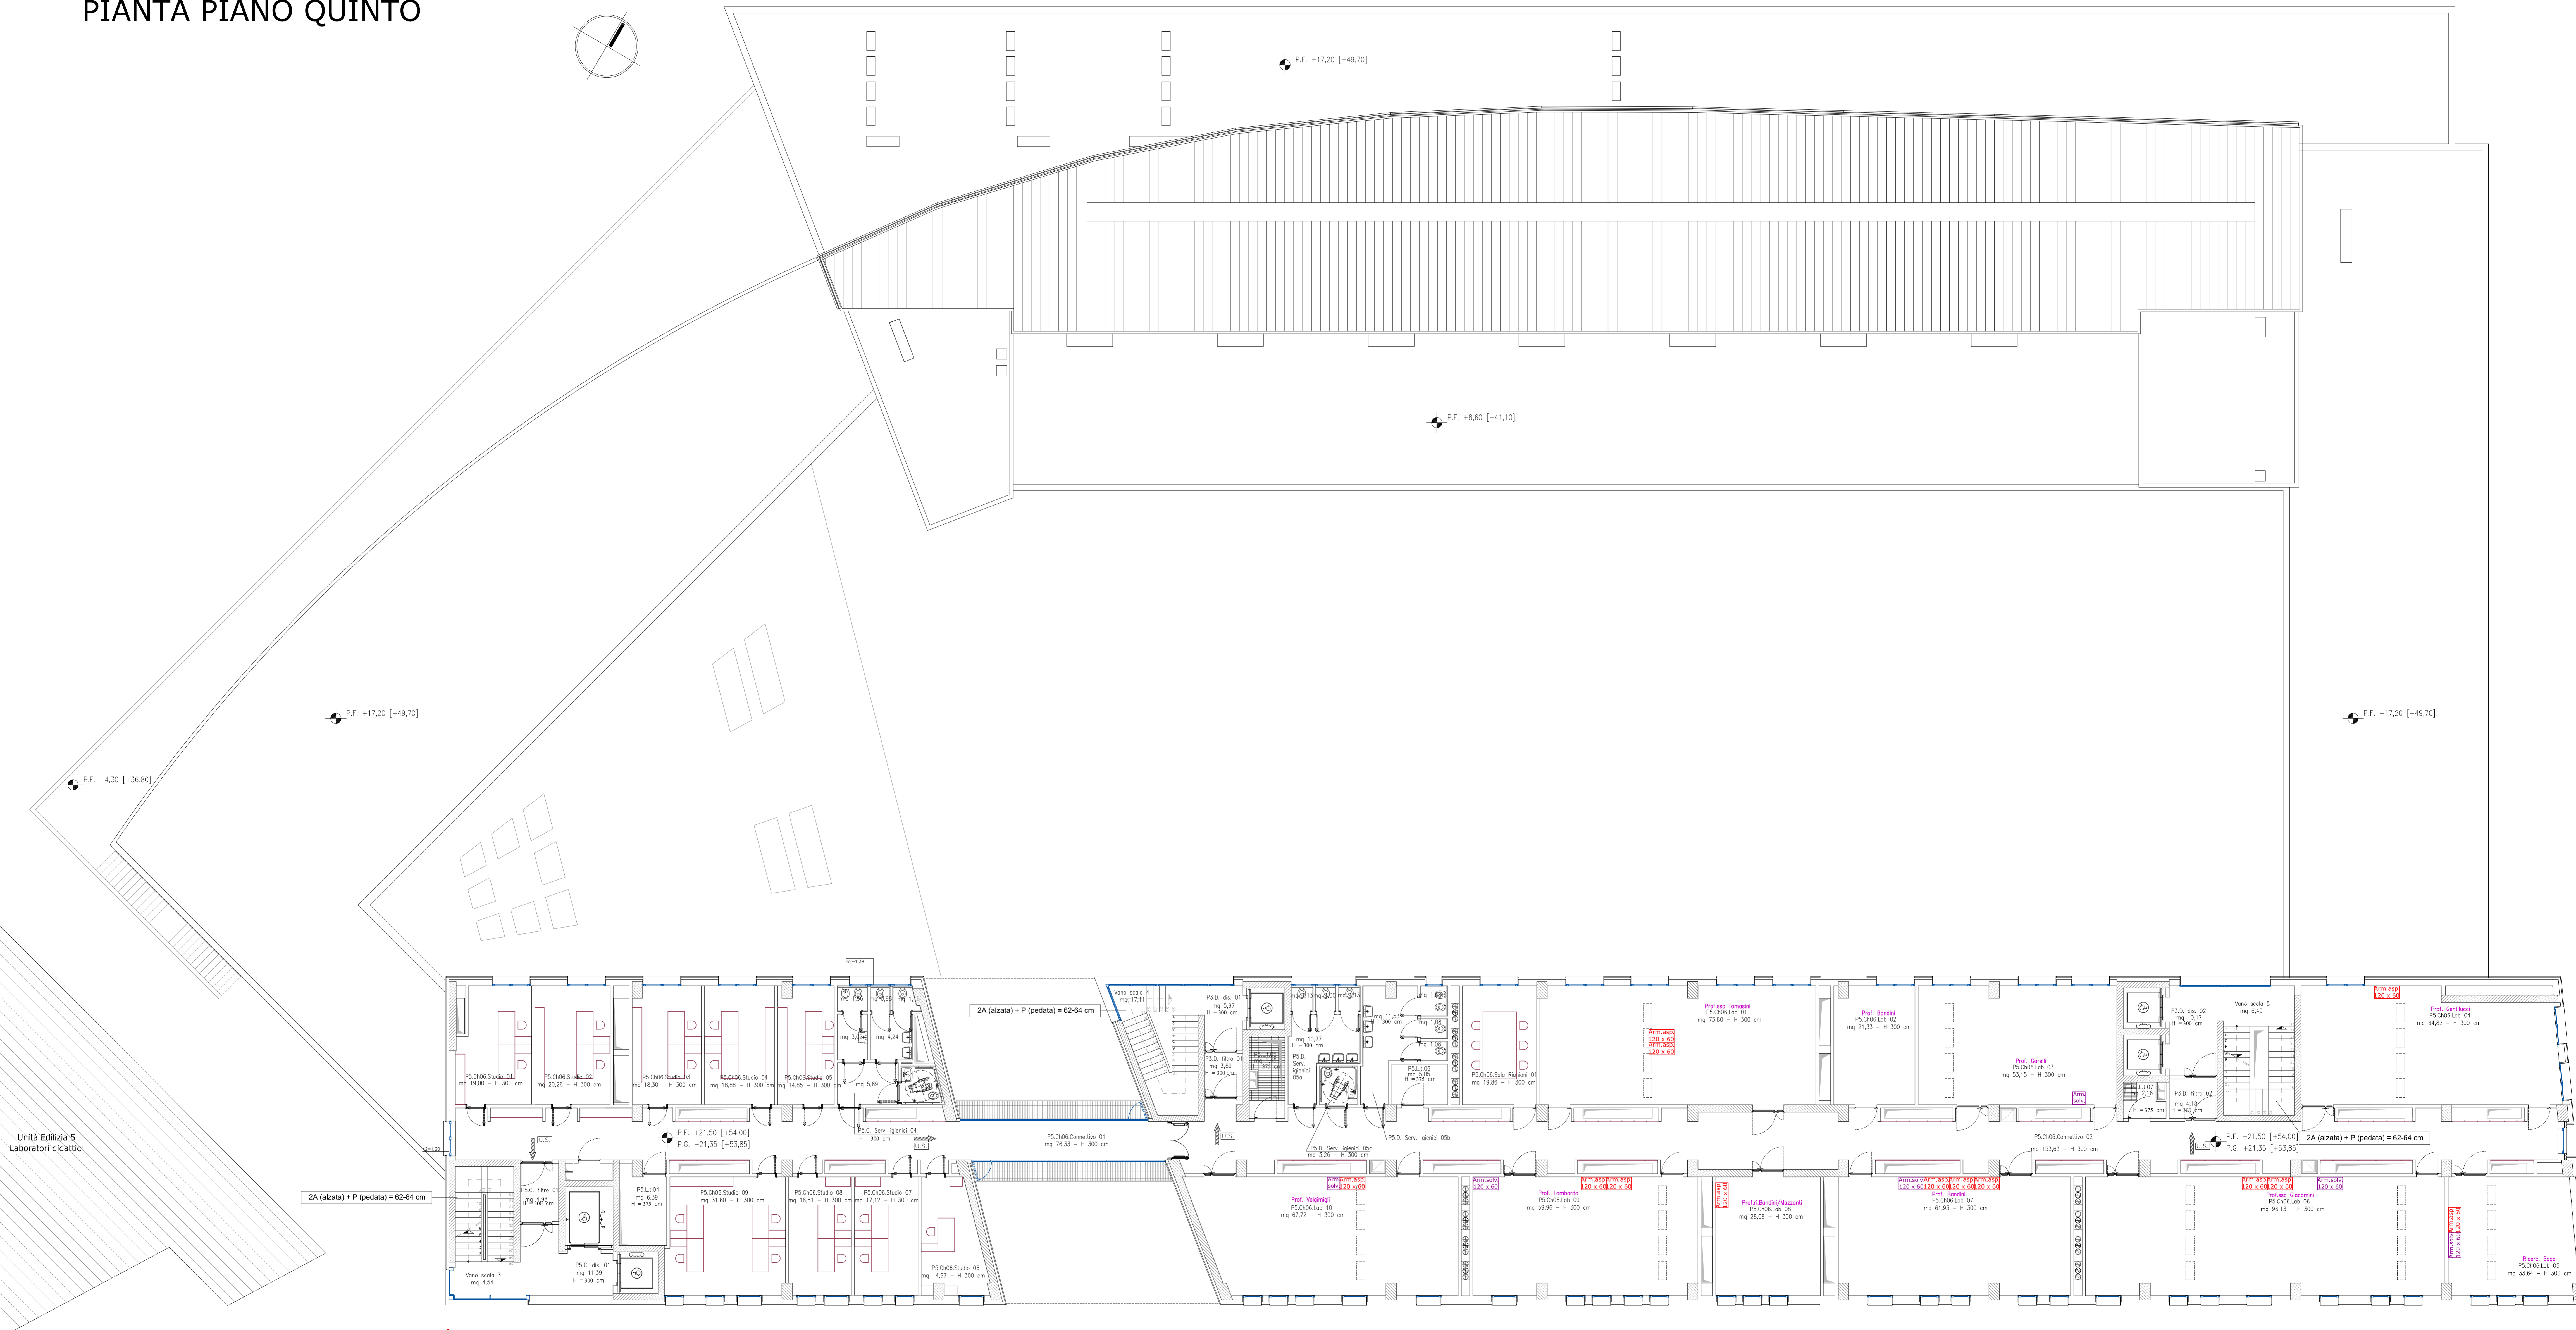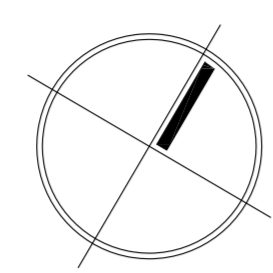

Unità Edilizia 5
Laboratori didattici

CHIM/06 CHIMICA ORGANICA