STATO ATTUALE

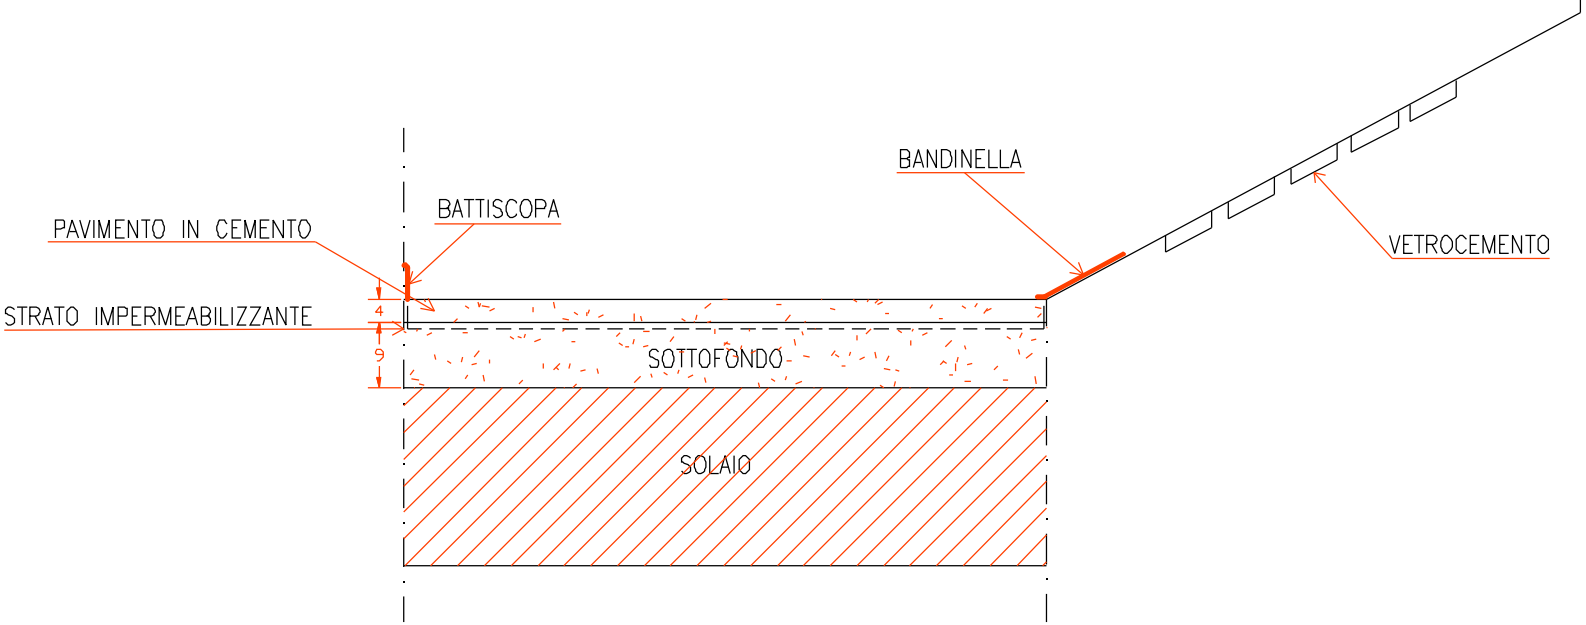
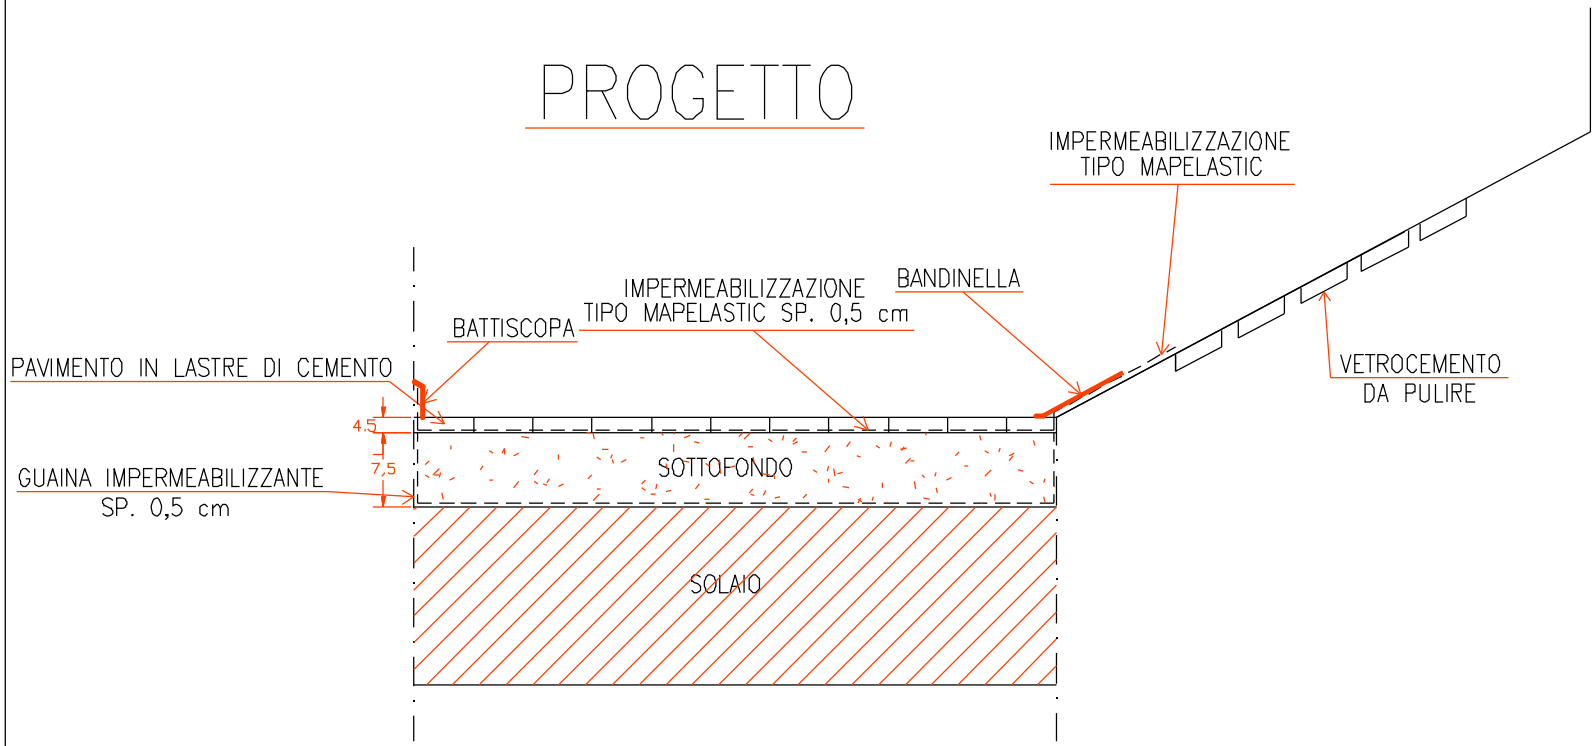
PROGETTO