AREA EDILIZIA E SOSTENIBILITA'

PROGETTO PER LA REALIZZAZIONE DI ASILO AZIENDALE E SCUOLA MATERNA nel complesso di via Filippo Re – via Filippo Re – Bologna

PROPRIETA' EDIFICIO
UNIVERSITA' DI BOLOGNA

COD. EDIFICIO	CUP	TICKET N.
NUOVA REALIZZAZIONE	J39H12000630001	23110

DIRIGENTE AREA EDILIZIA E LOGISTICA
ing. ANDREA BRASCHI

RESPONSABILE UNICO DEL PROCEDIMENTO
arch. CRISTINA TARTARI

PROFESSIONISTI INCARICATI

PROGETTO ARCHITETTONICO	arch. MARIA PANDOLFO
PROGETTO IMPIANTI MECCANICI	per. ind. ROBERTO RICCI
PROGETTO IMPIANTI ELETTRICI	per. ind. UBER DEMOLA
PROGETTO OPERE STRUTTURALI	ing. TIZIANO CARLI
COORDINATORE PER LA SICUREZZA IN FASE DI PROGETTAZIONE	ing.TIZIANO CARLI
DIREZIONE LAVORI	arch. MARIA PANDOLFO

LIVELLO DELLA PROGETTAZIONE: PRELIMINARE ☐ DEFINITIVO ☐ ESECUTIVO ☒ AS-BUILT ☐

OGGETTO TAVOLA	SCALA	TAVOLA N°
PROGETTO PREVENZIONE INCENDI PIANTE, PROSPETTI E SEZIONI	1:100/200/500	VF01
	DATA LUGLIO 2018	
	REV. 1 DATA 28/09/2020	

LEGENDA SIMBOLI VV.F.

- Porta resistente al fuoco REI 60
- Uscita orrizontale
- Via di esodo
- Parete REI 60
- Uscita di emergenza (larghezza netta min 90 cm)
- Estintore portatile tipo 21A-113B
- Estintore portatile 34 A 144 B C
- Estintore portatile a CO2
- Naspo
- Raggio d'azione Naspo (uni 10779: R=20 m, regola del filo teso<30m)
- Impianto automatico di rivelazione incendio
- Pulsante di sgancio E.E.
- Pulsante di sgancio impianto FV
- Quadro elettrico

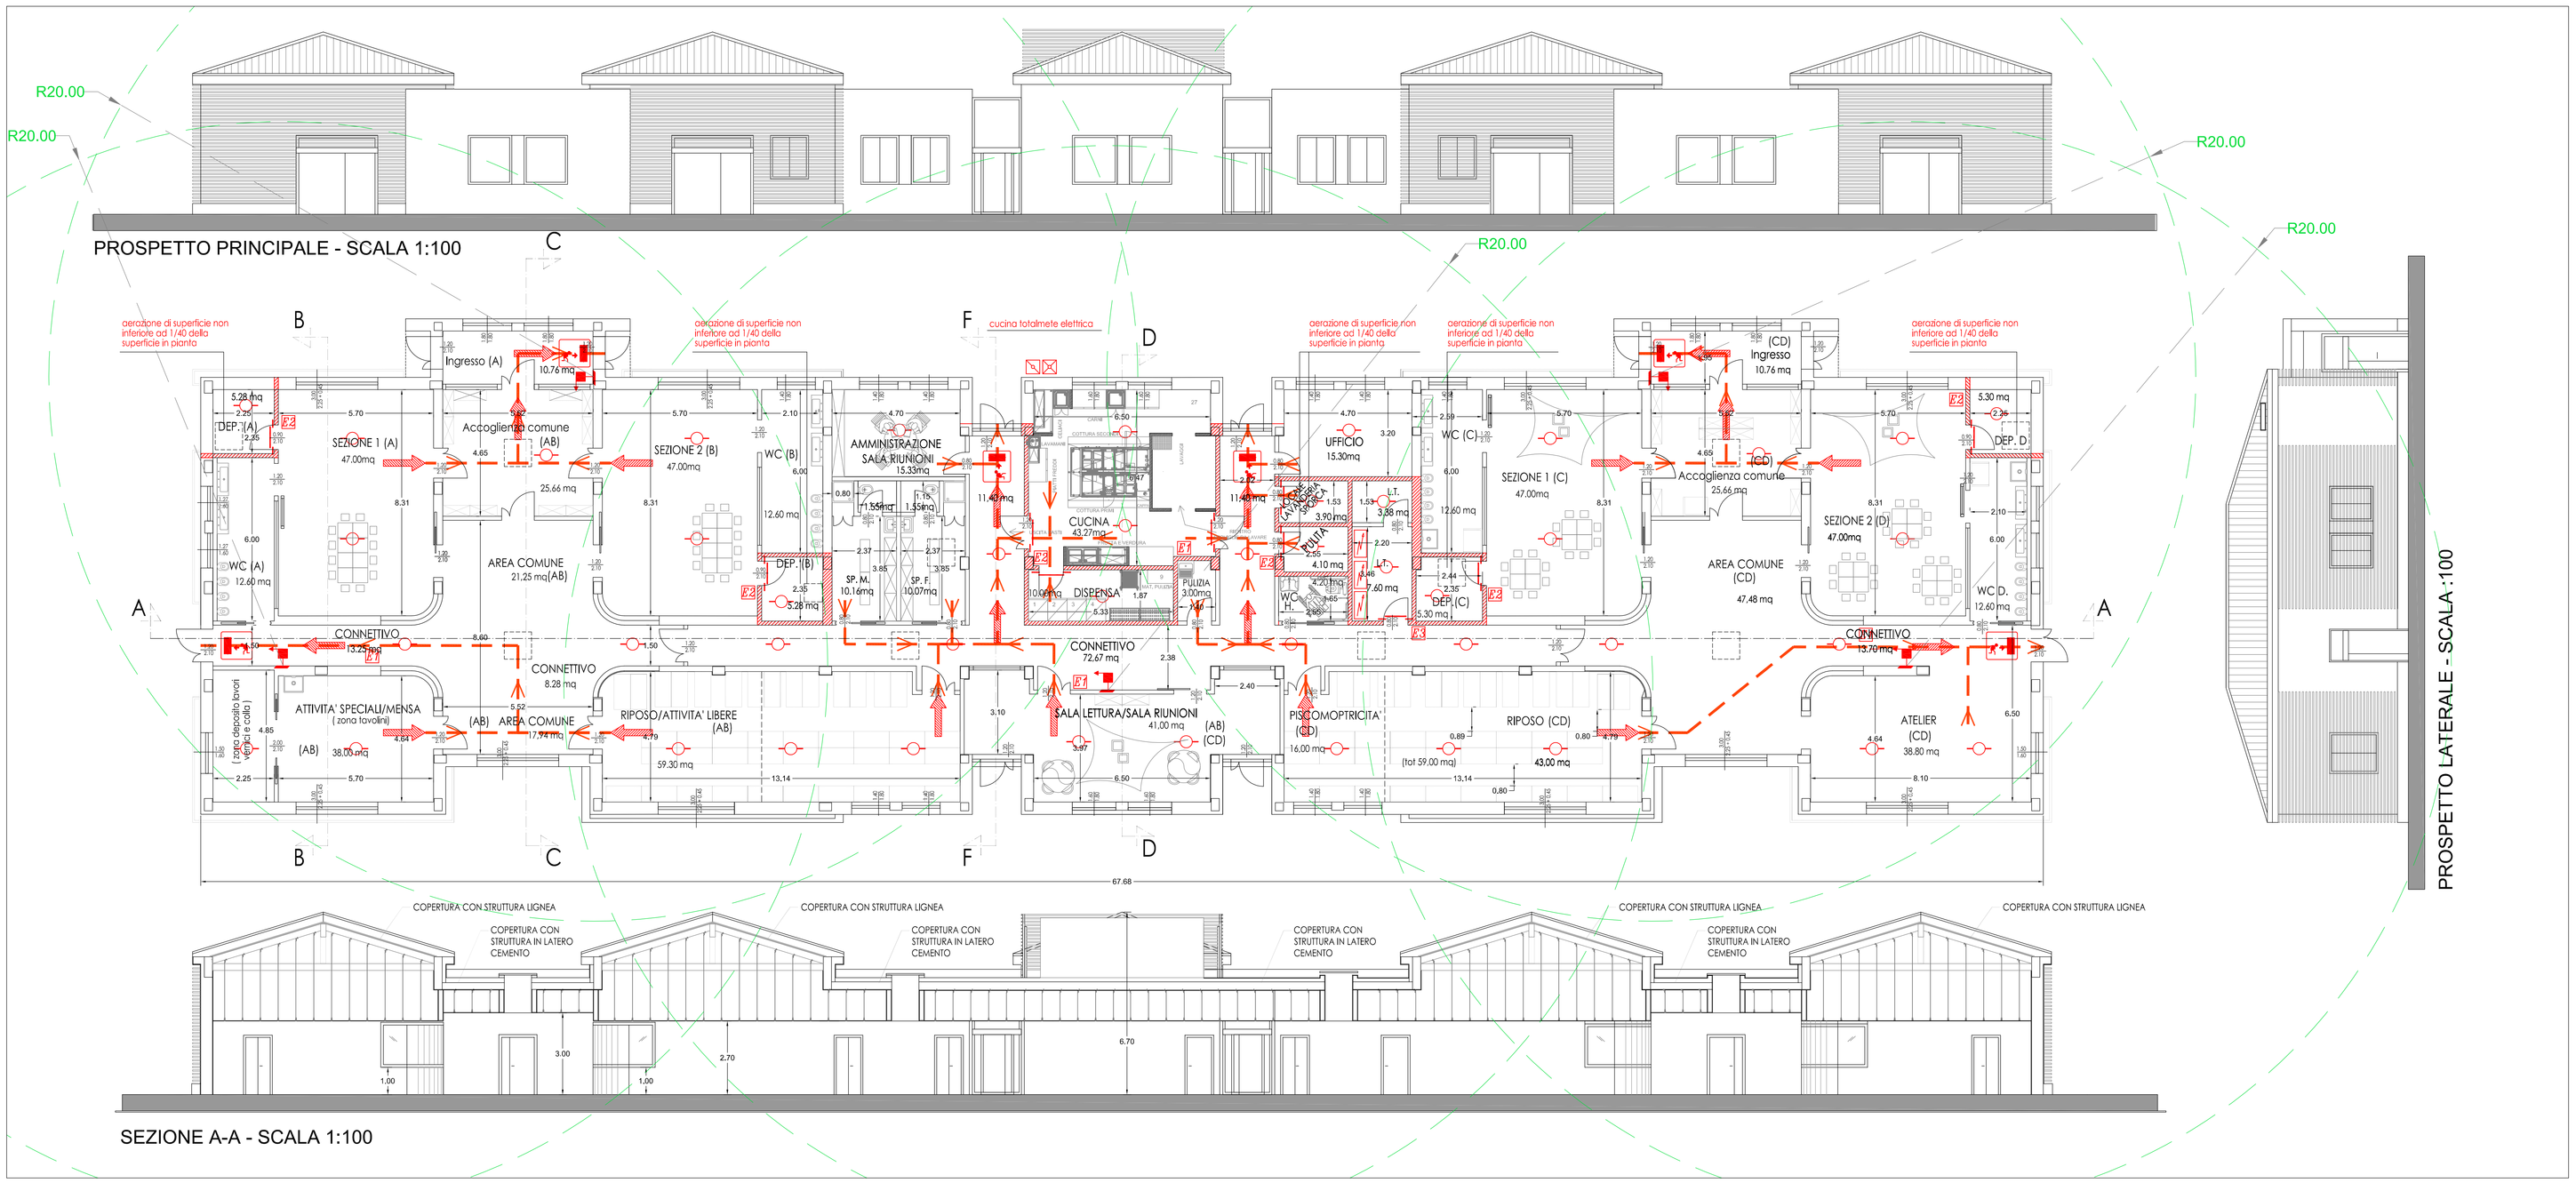

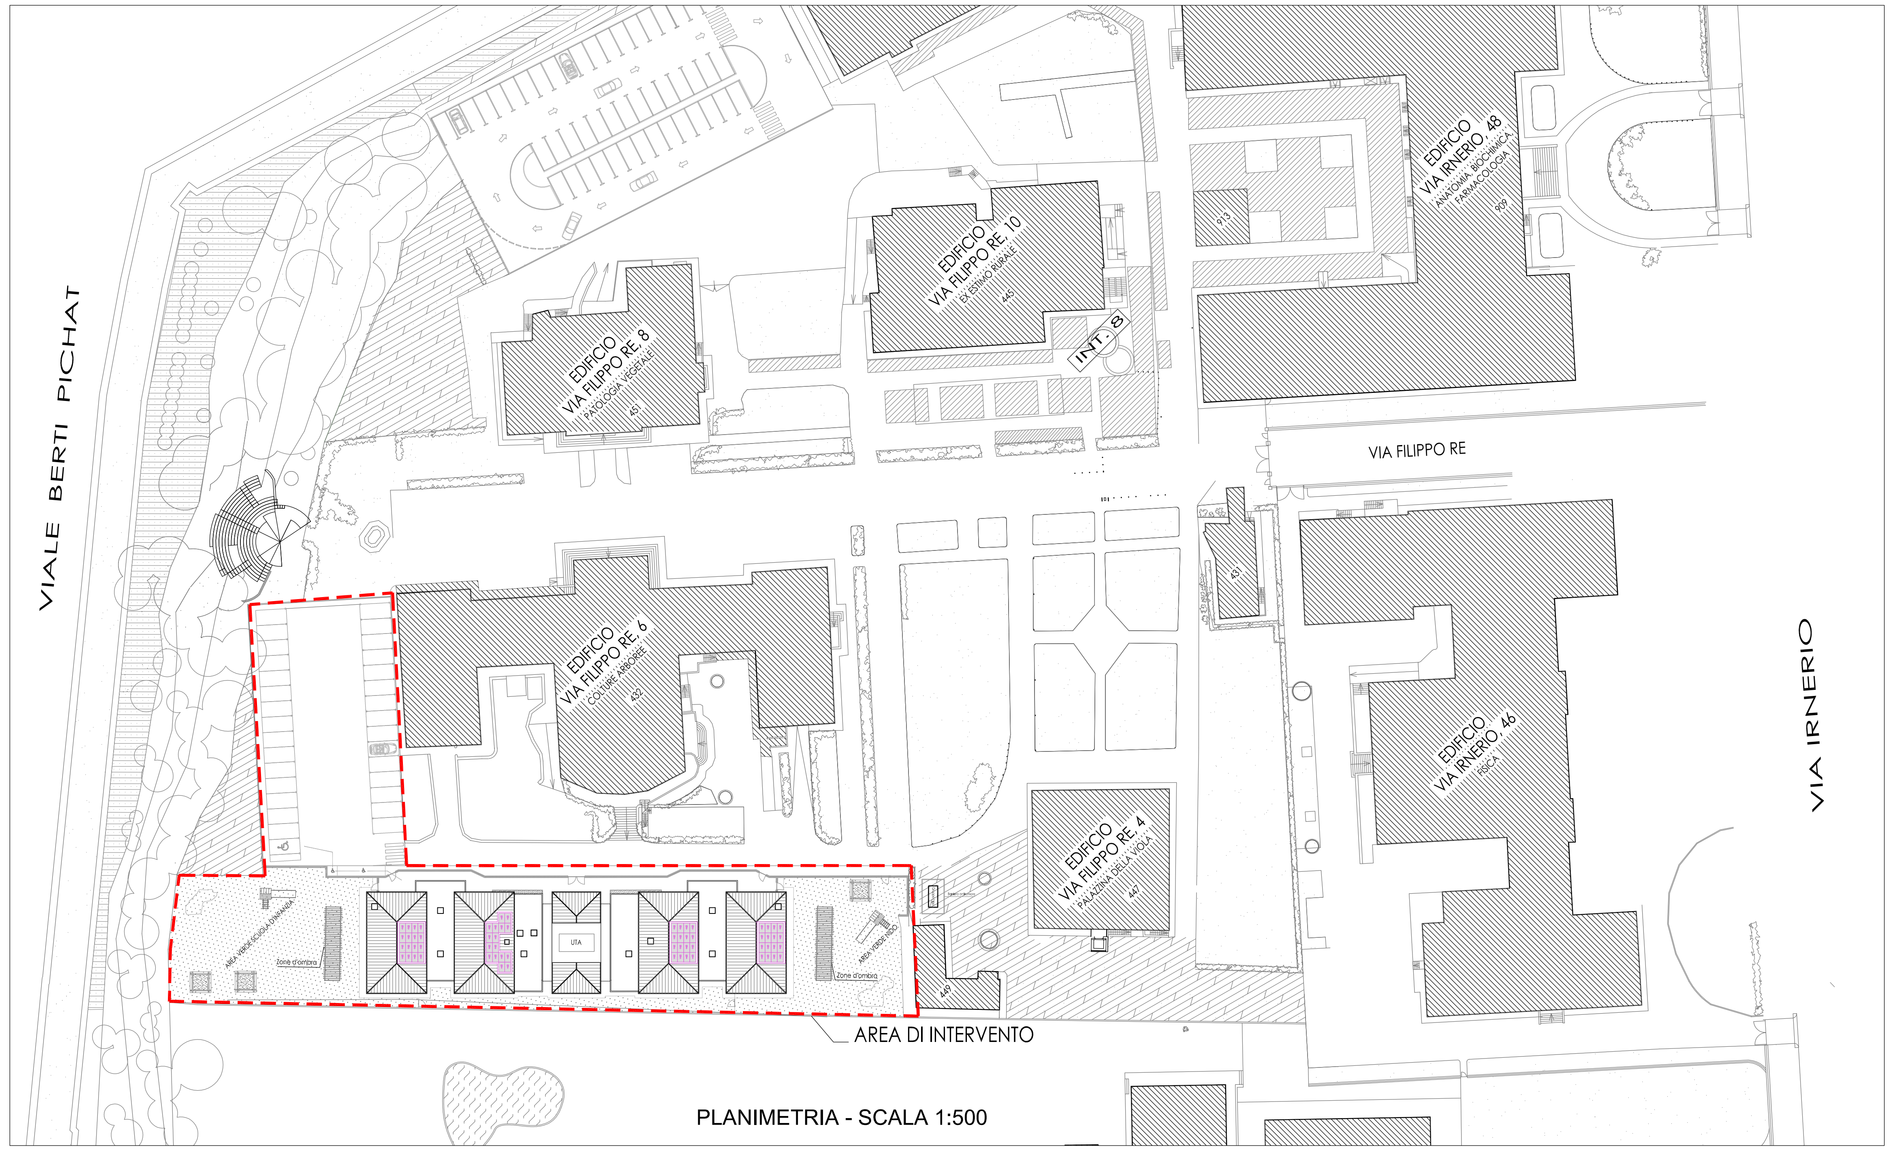

PLANIMETRIA - SCALA 1:500

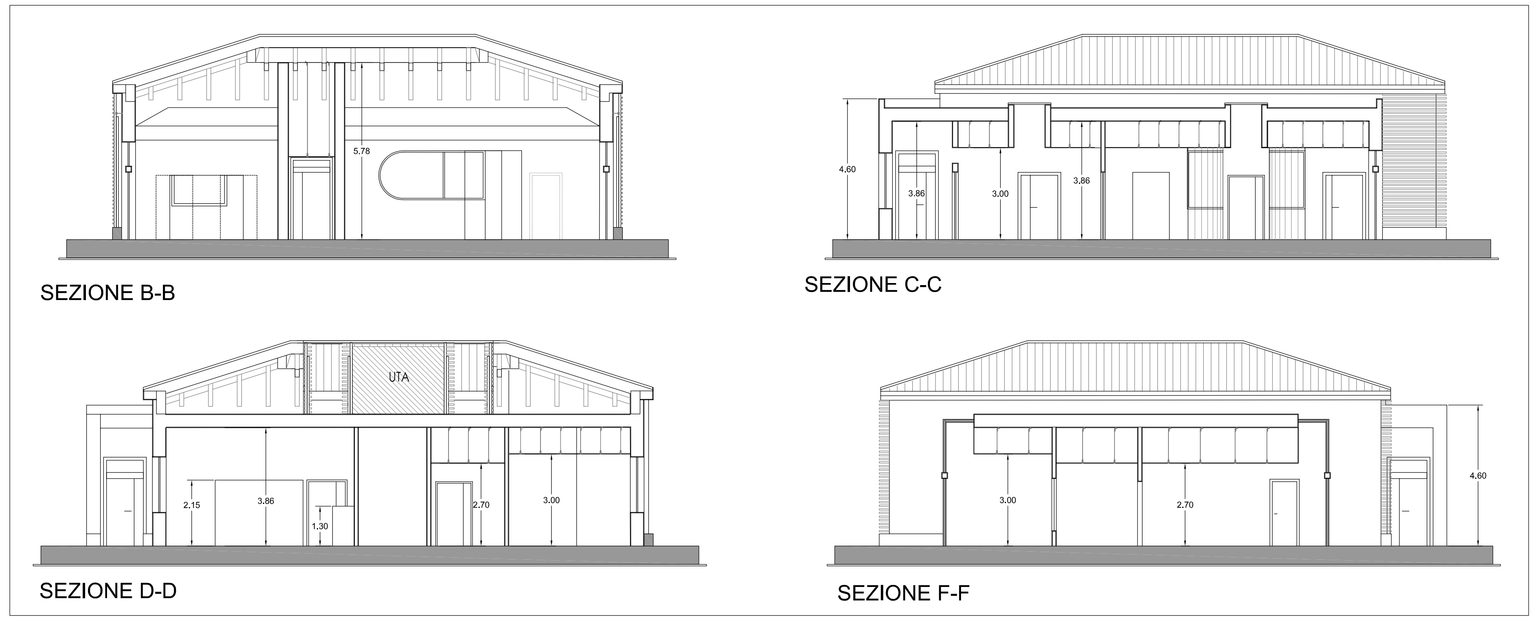

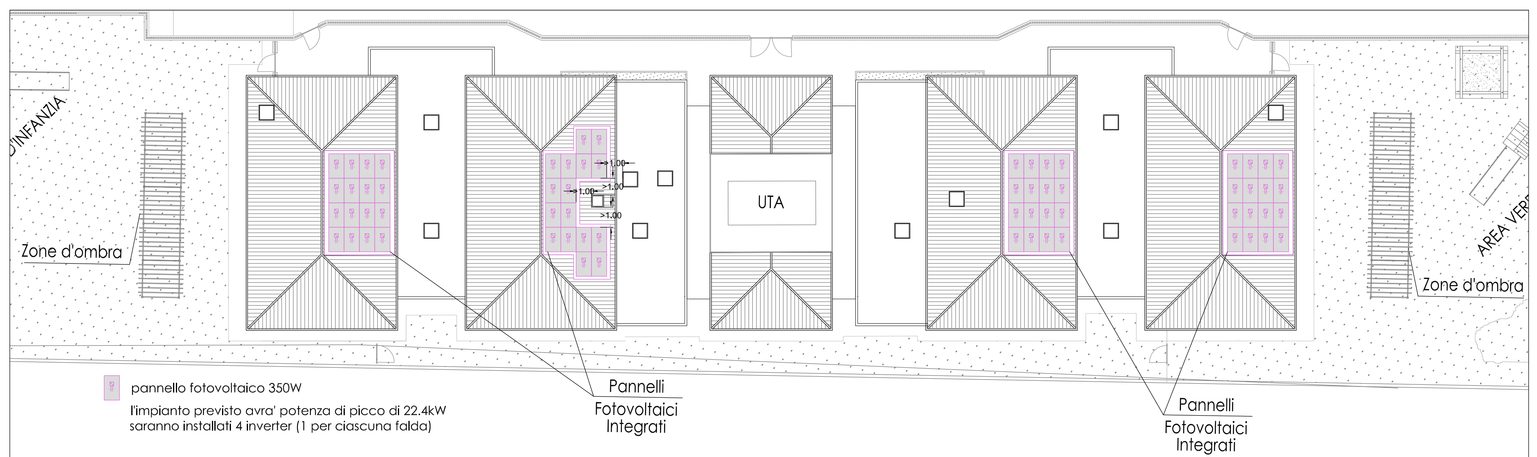

PIANTA DELLE COPERTURE - SCALA 1:200