

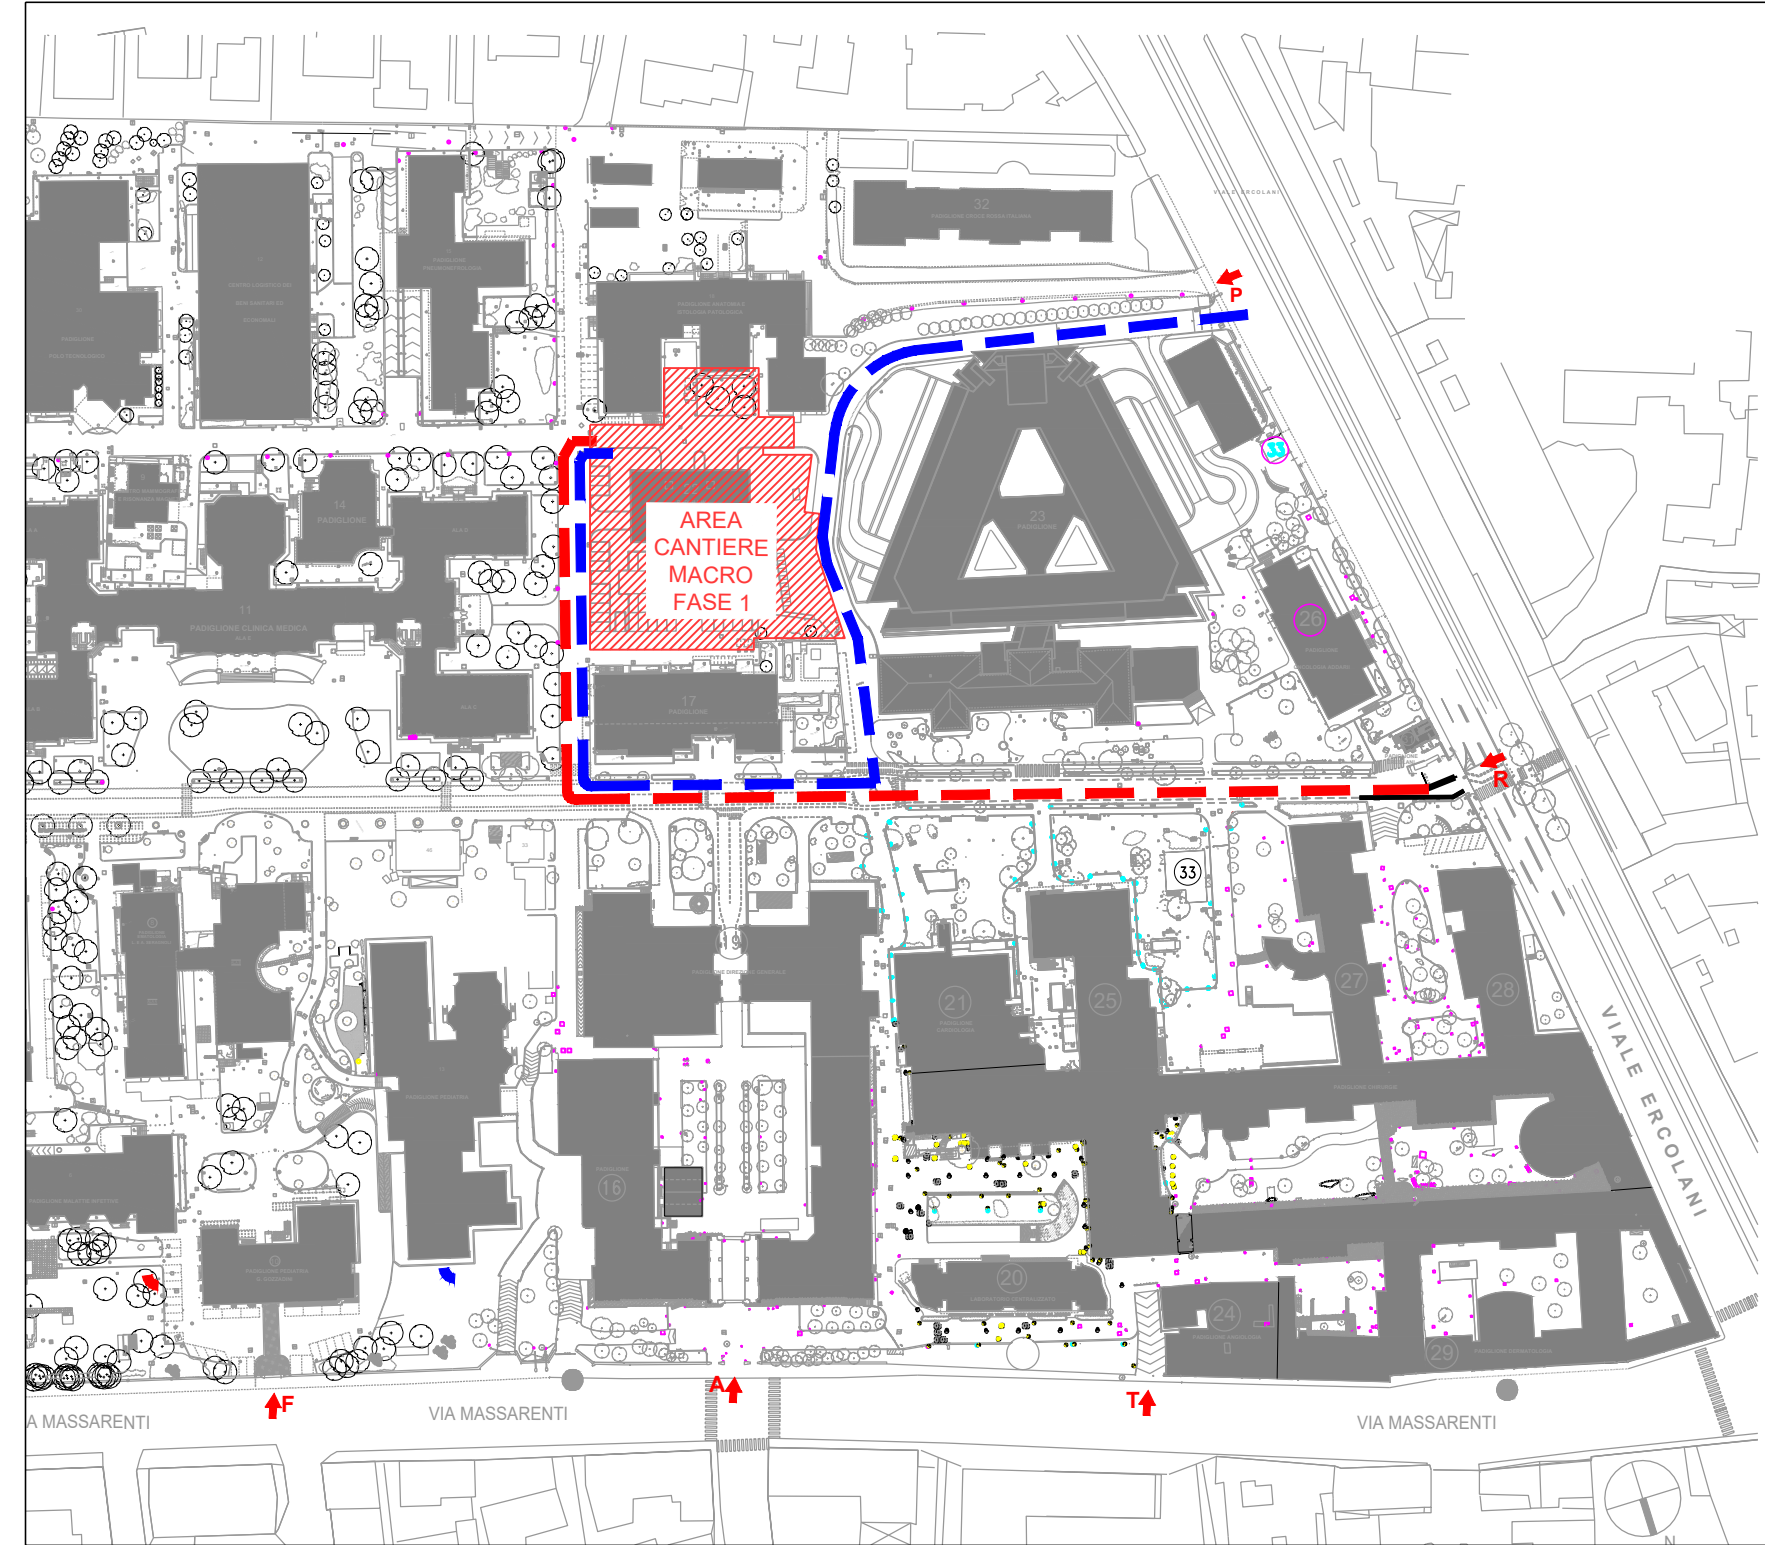


PLANIMETRIA POLICLINICO - PERCORSO ACCESSO AREA CANTIERE PRINCIPALE
Scala 1:2000

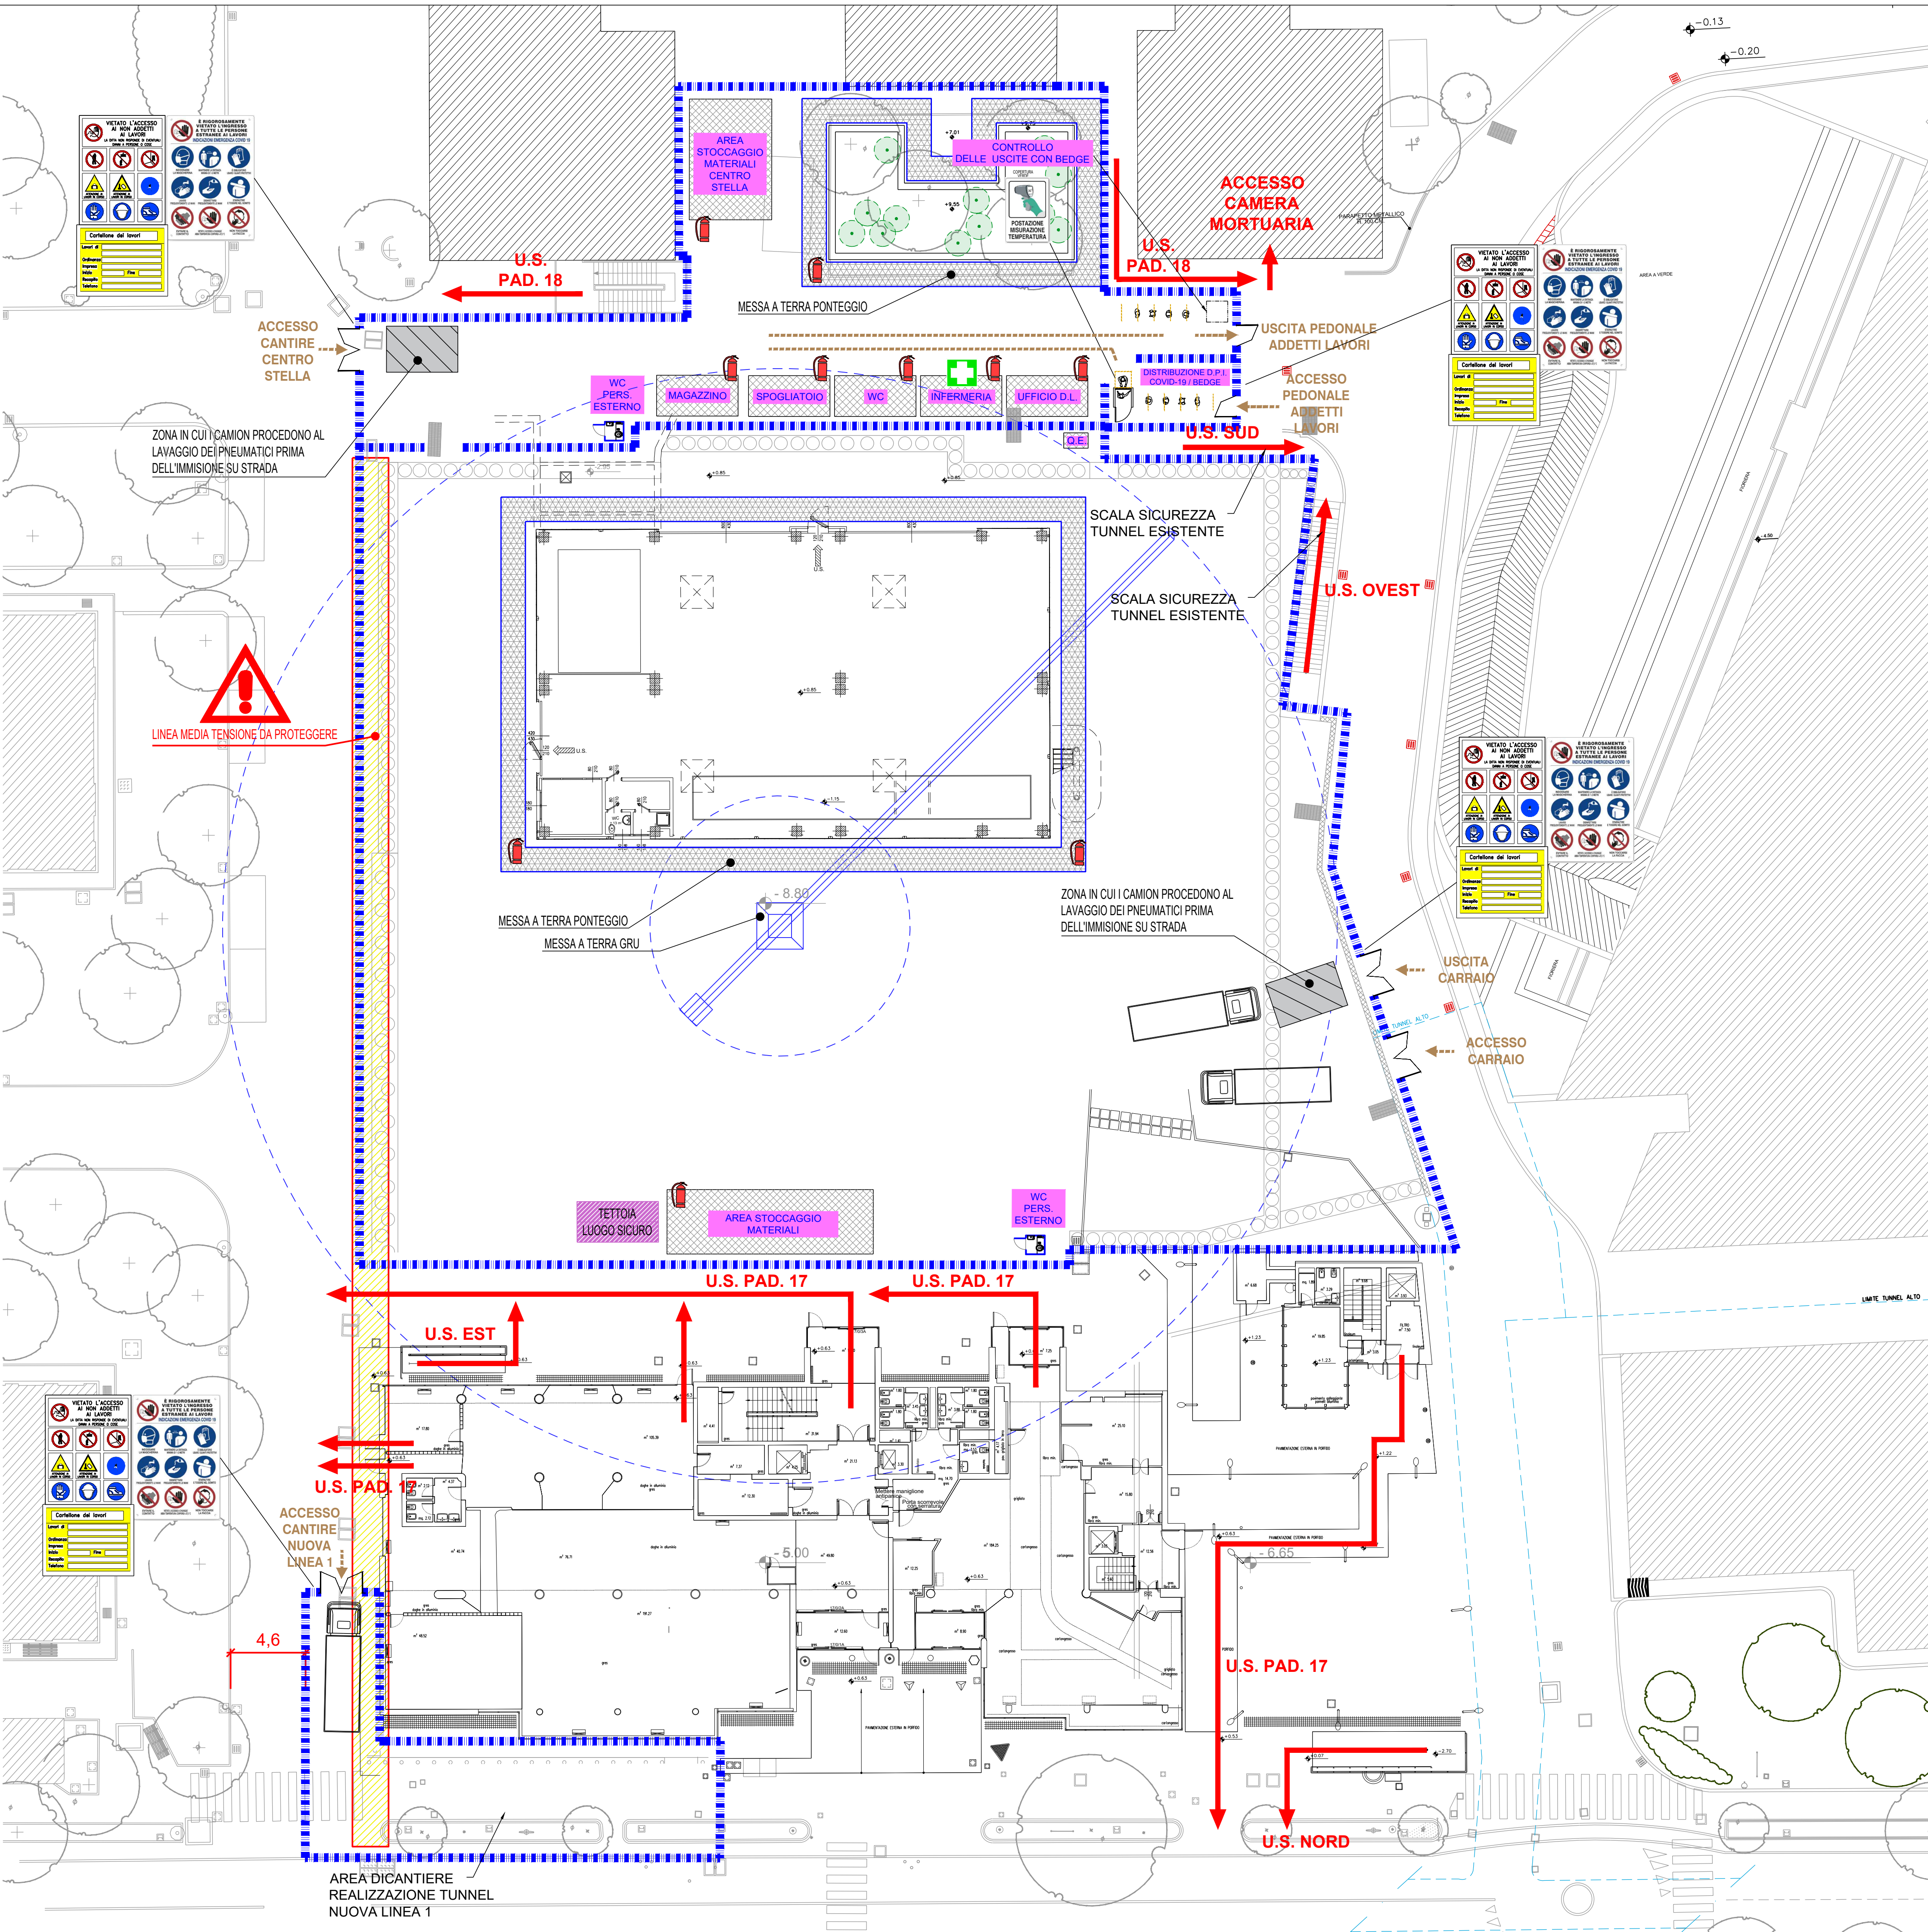

PLANIMETRIA POLICLINICO - PERCORSO ACCESSO AREA CANTIERE CENTRO STELLA
Scala 1:2000

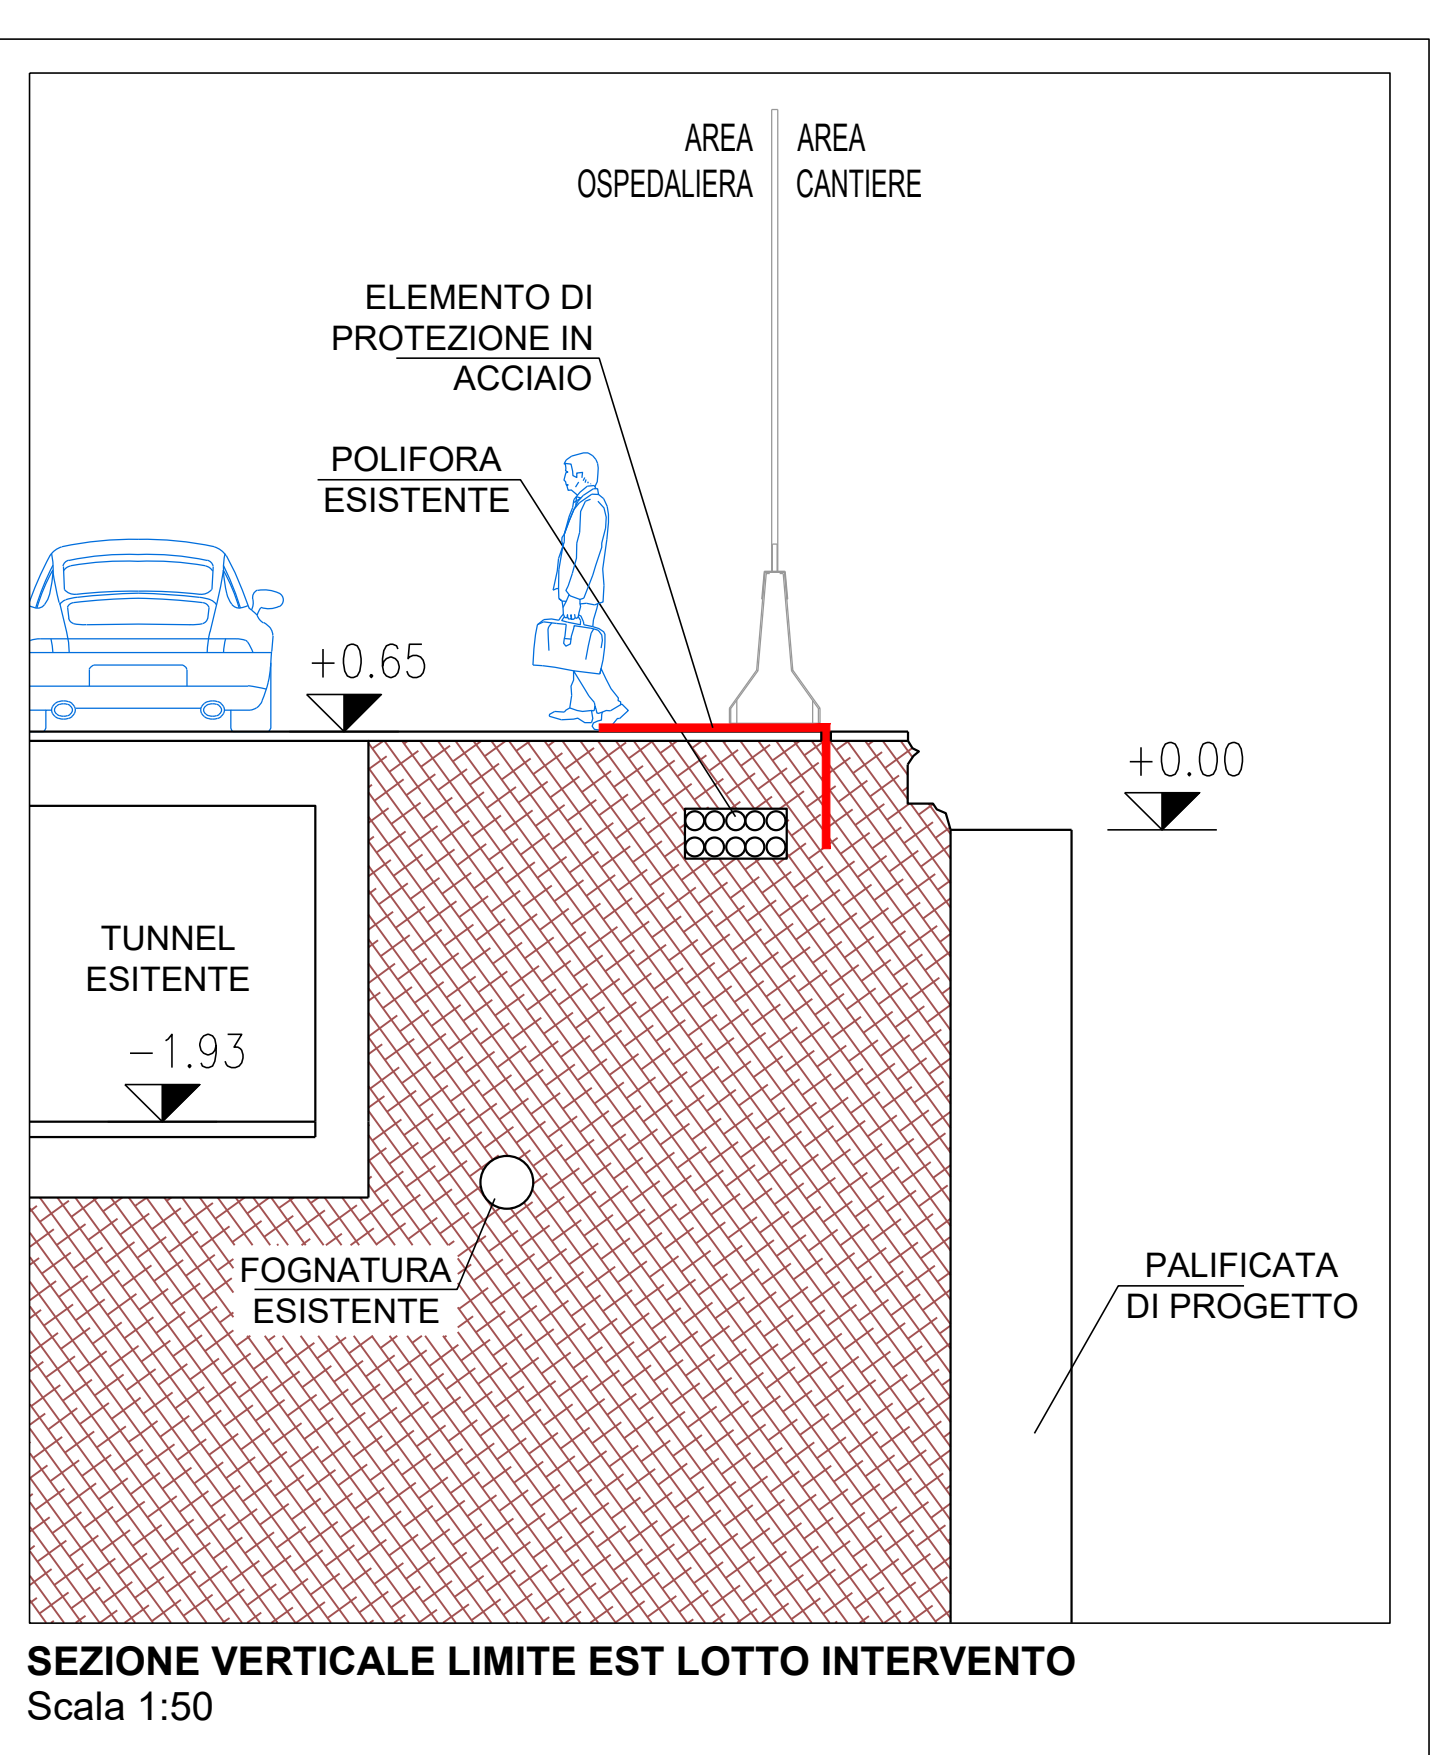

PLANIMETRIA DI CANTIERE - MACRO FASE 1
Scala 1:200

