




1 - S-06
Scala 1:100

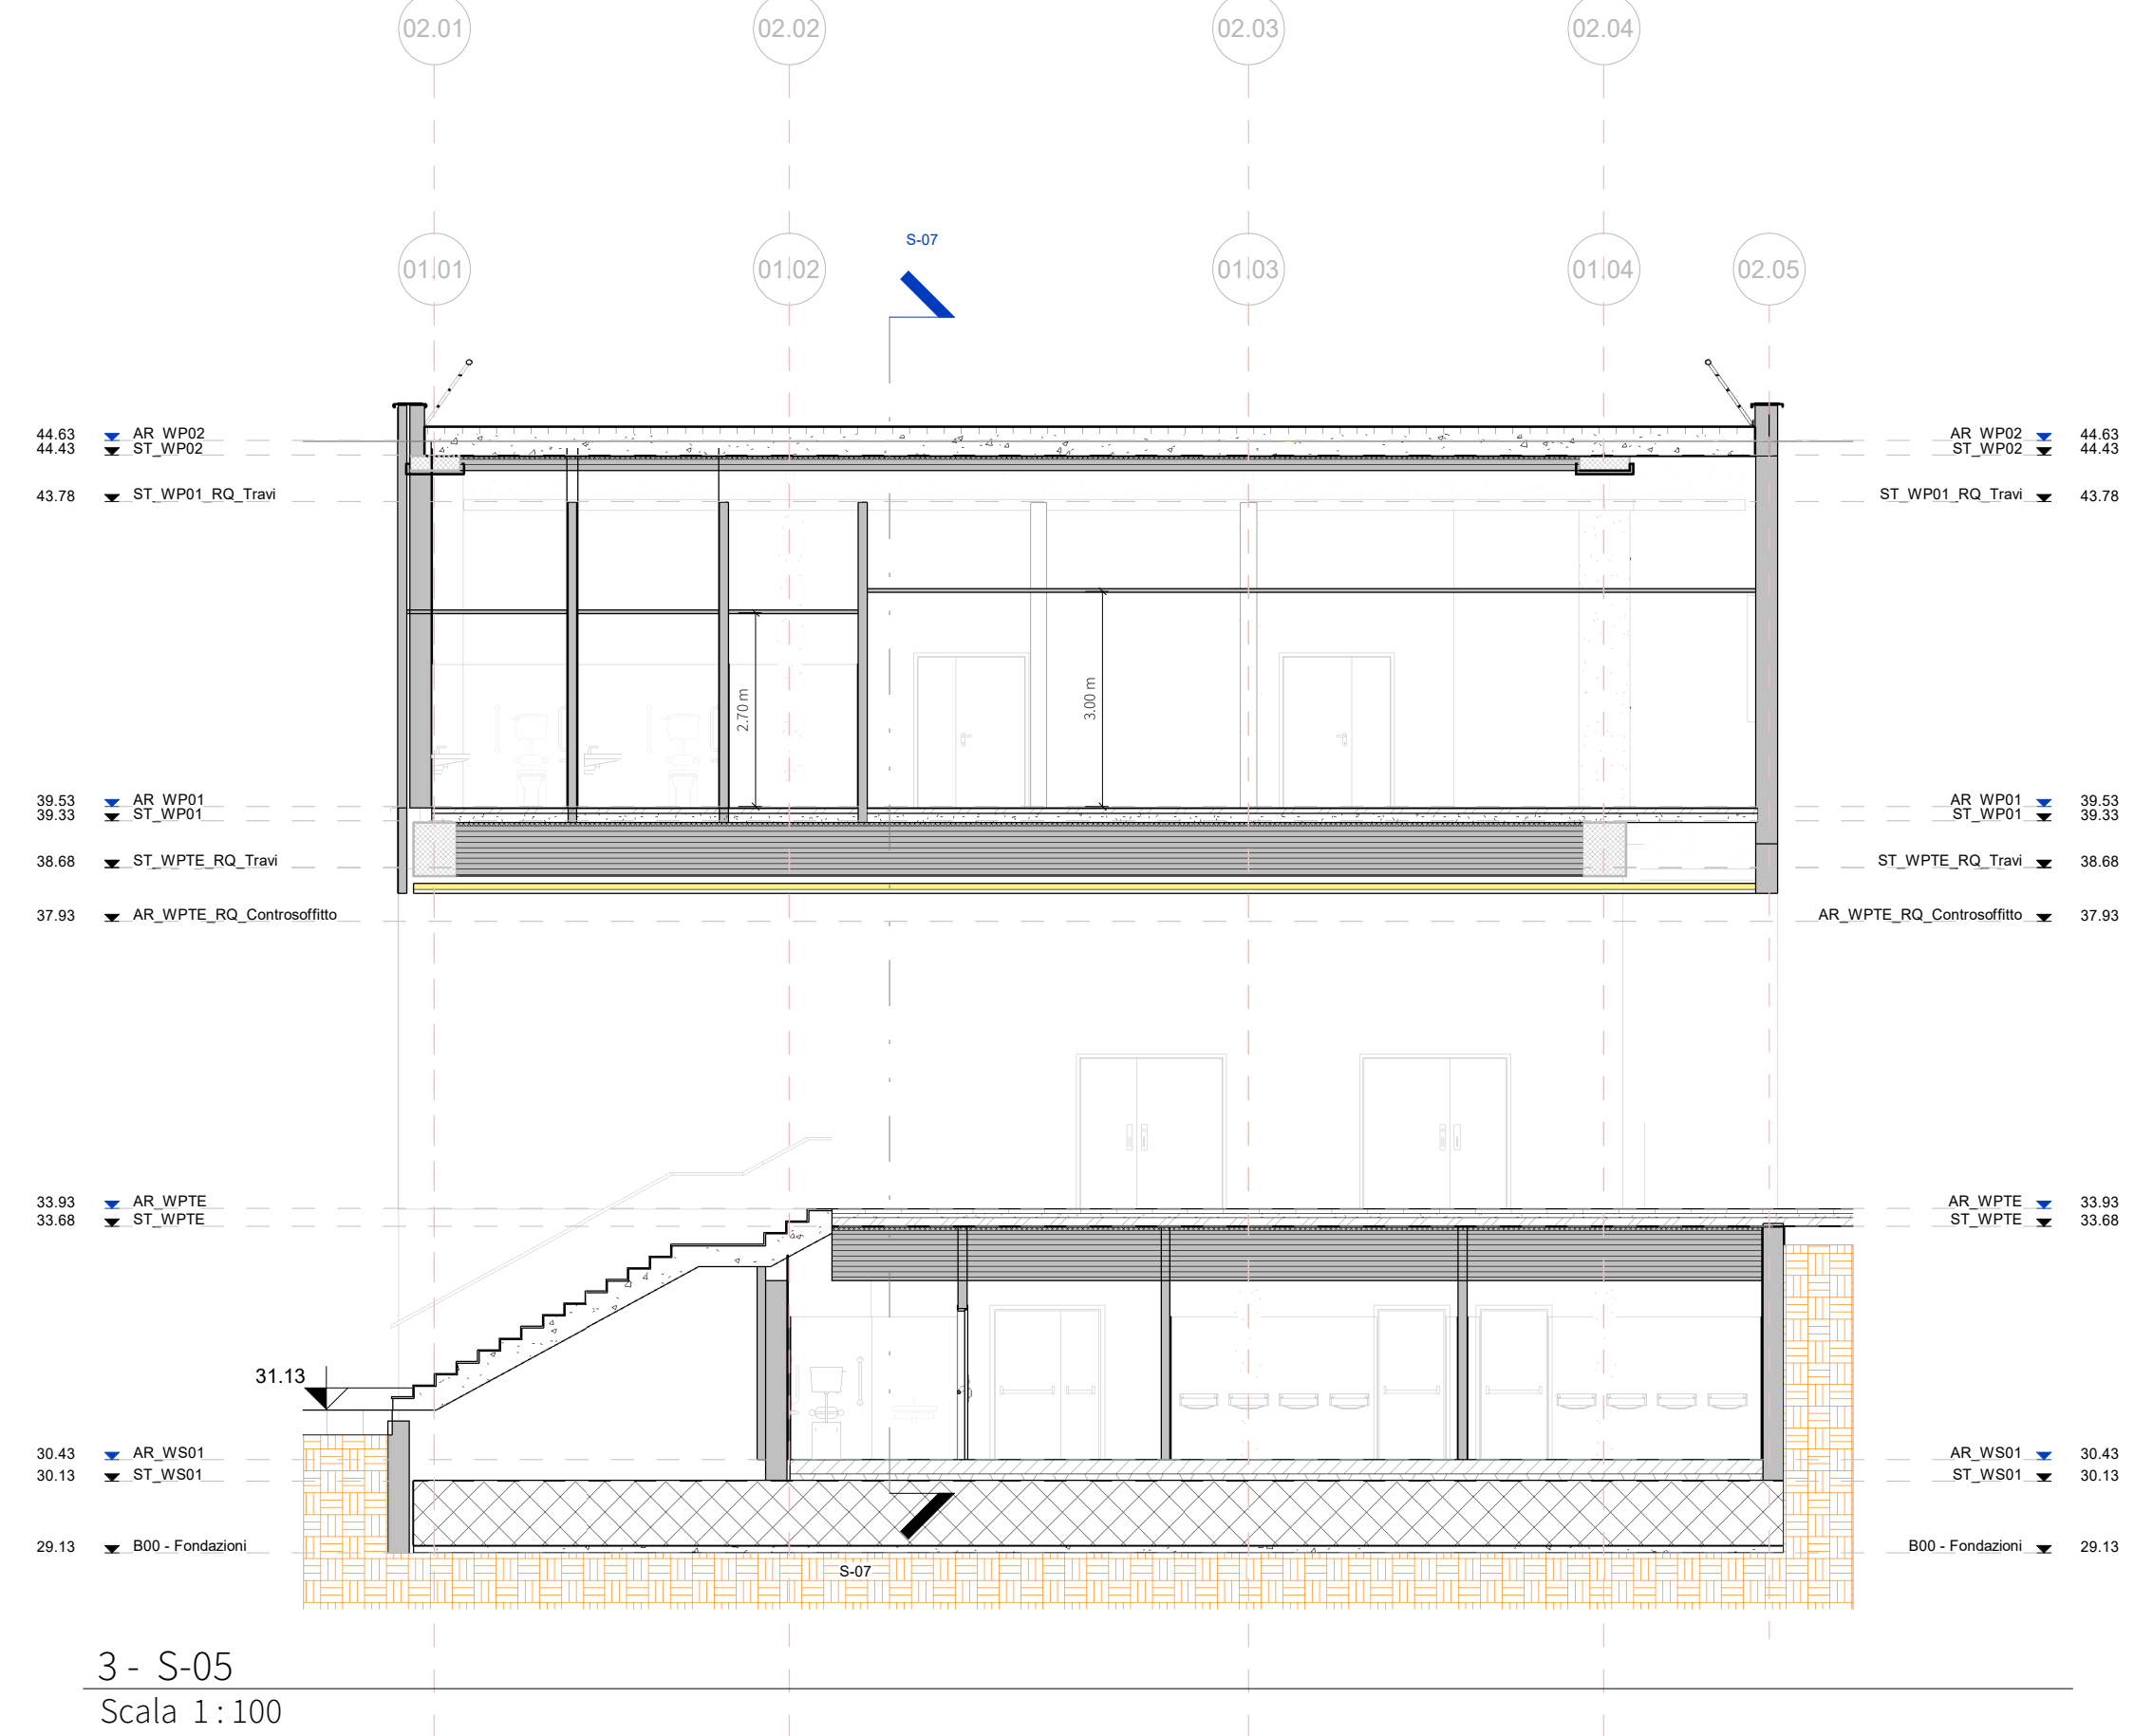


3 - S-05
Scala 1:100

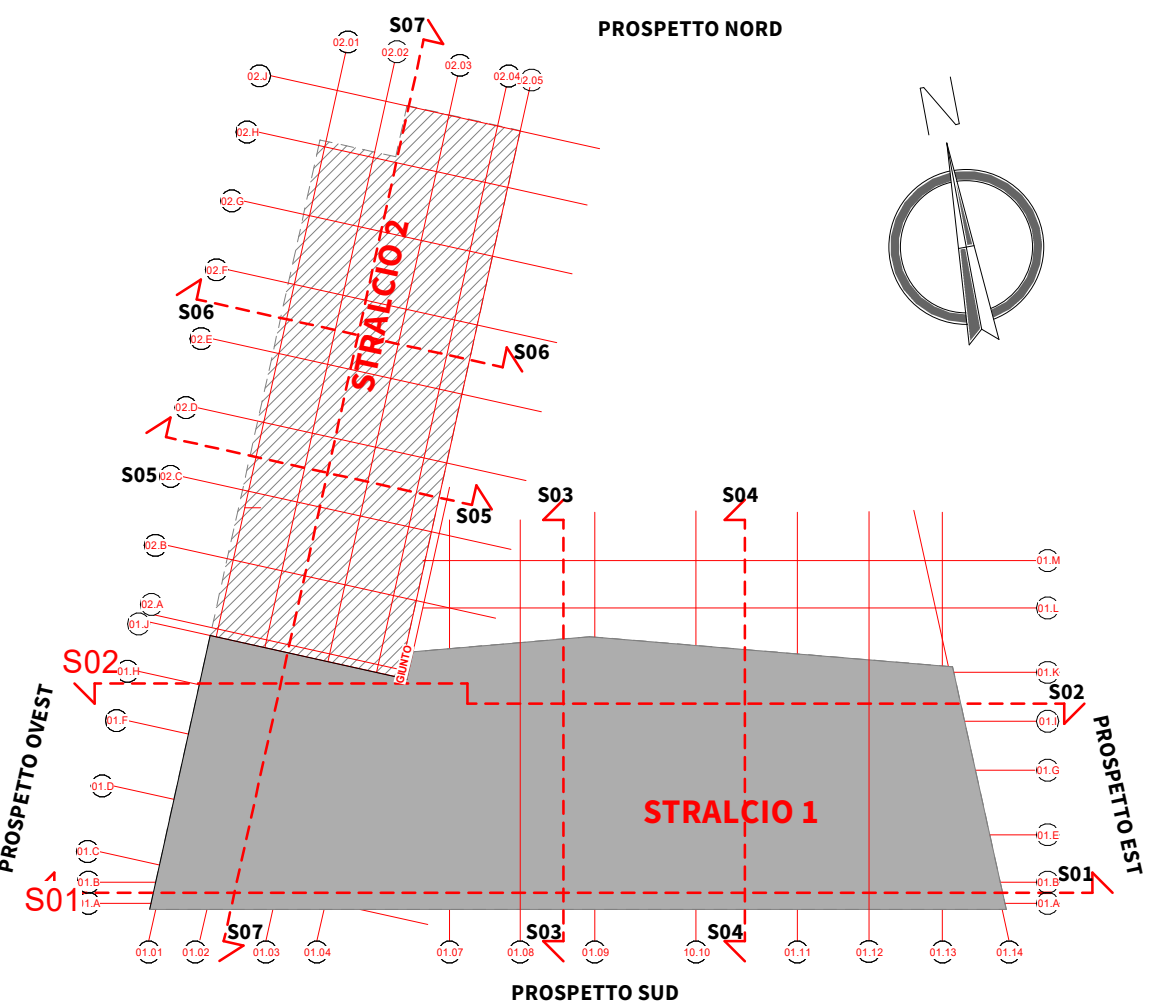

Key-Plan
Scala 1:750

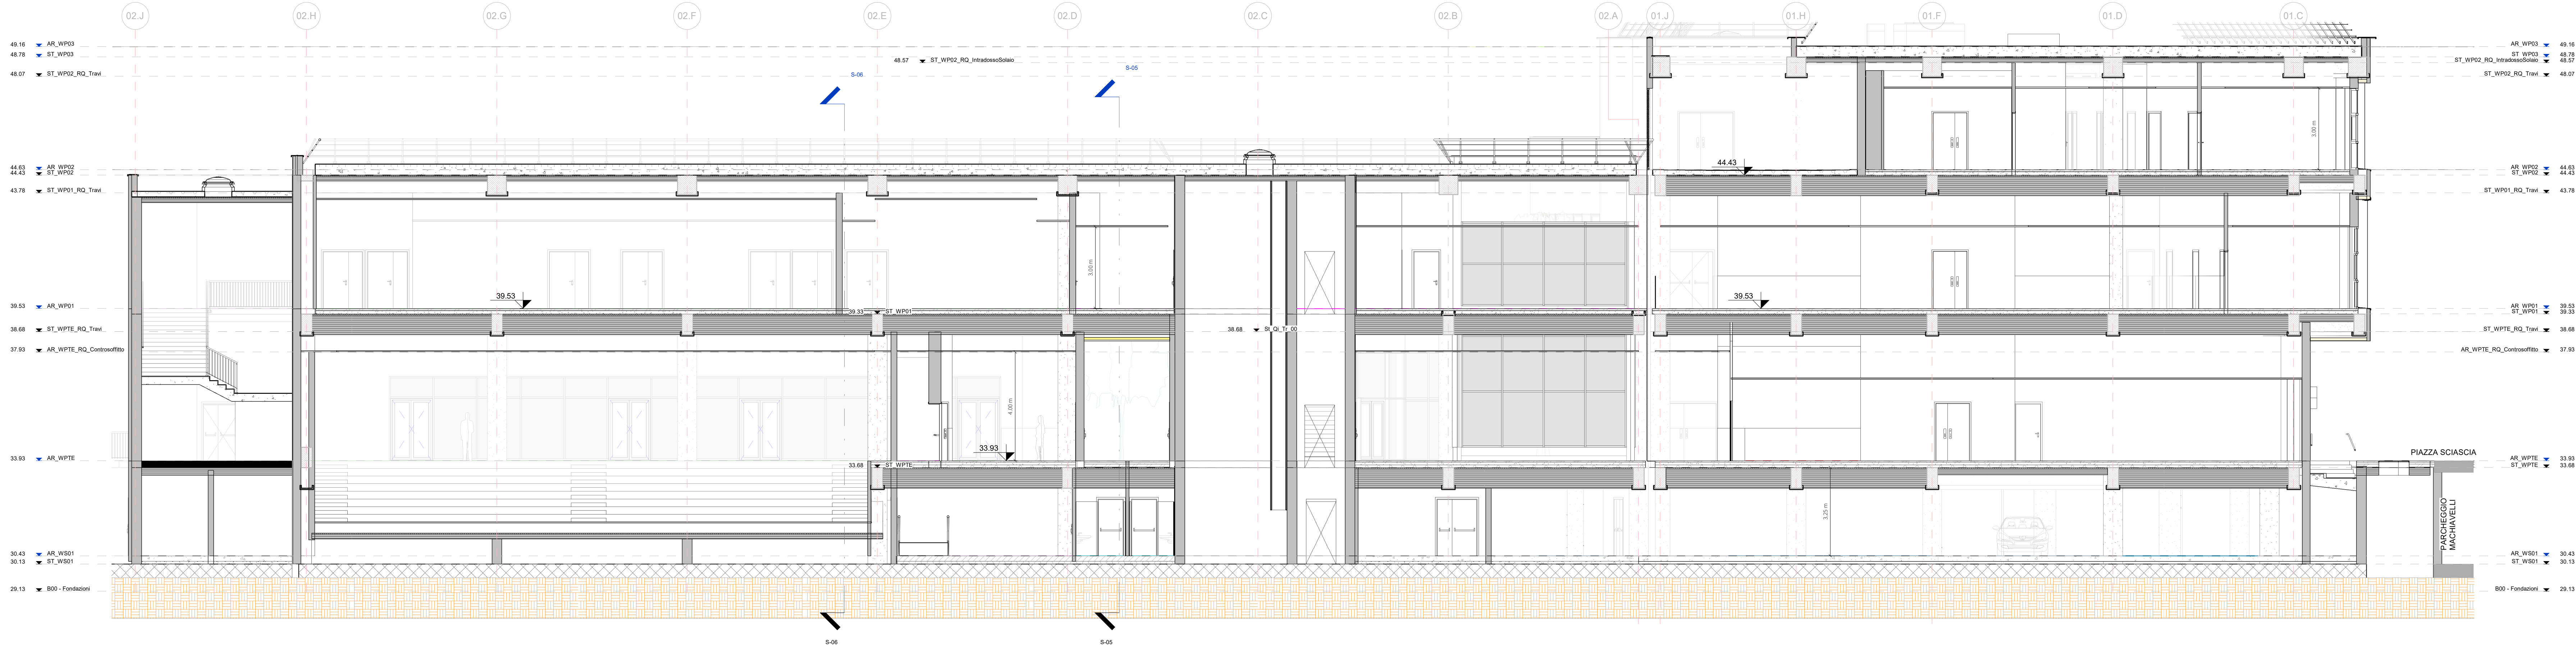

4 - S-07
Scala 1:100



ALMA MATER STUDIORUM
UNIVERSITÀ DI BOLOGNA
AREA EDILIZIA E SOSTENIBILITÀ

Progetto Definitivo
Realizzazione della nuova sede destinata alle esigenze del Dipartimento di Psicologia e degli uffici amministrativi dell'area di Campus di Cesena - area ex zuccherificio - unità di intervento 6 - Cesena

PROPRIETÀ EDIFICIO		
Università di Bologna con diritto di superficie gratuito dal Comune di Cesena		
CODICE EDIFICIO N.	CUP	TICKET N.
6441	J17B15000380001	25838
DIRIGENTE AREA EDILIZIA E SOSTENIBILITÀ dott.sa Evarita D'Archivio		
RESPONSABILE UNICO DEL PROCEDIMENTO ING. ENRICO BENAGLI FIRMATO DIGITALMENTE		DIRETTORE DEI LAVORI GEOM. IVAN NISI FIRMATO DIGITALMENTE
PROGETTO ARCHITETTONICO ING. IVAN NISI FIRMATO DIGITALMENTE	DIRETTORE OPERATIVO OPERE EDILI	
PROGETTO IMPIANTI MECCANICI ING. PAOLO CHERICI FIRMATO DIGITALMENTE	DIRETTORE OPERATIVO IMPIANTI MECCANICI	
PROGETTO IMPIANTI ELETTRICI ING. PAOLO CHERICI FIRMATO DIGITALMENTE	DIRETTORE OPERATIVO IMPIANTI ELETTRICI	
PROGETTO OPERE STRUTTURALI ING. CLAUDIO GENTILI FIRMATO DIGITALMENTE	DIRETTORE OPERATIVO OPERE STRUTTURALI ING. CLAUDIO GENTILI	
COORDINATORE PER LA SICUREZZA IN FASE DI PROGETTAZIONE ING. ANDREA BASI FIRMATO DIGITALMENTE		COORDINATORE PER LA SICUREZZA IN FASE DI ESECUZIONE
VALIDATORE ING. ENRICO BENAGLI		VERIFICATORE ASACERT
REVISIONE	DATA	DESCRIZIONE
Rev01	05/09/2022	PRIMA EMISSIONE
OGGETTO TAVOLA		
SEZIONI (TAVOLA 2 DI 2) S-01, S-03, S-05, S-06 (STRALCIO 1)		
SCALA	PROGRESSIVO ELENCO ELABORATI	
1:100	17	
NOME TAVOLA		
TK25838_UBO_PD_AR_DR_4_00_WPZZ_001_R01		