




Sezione S-01
1 : 100

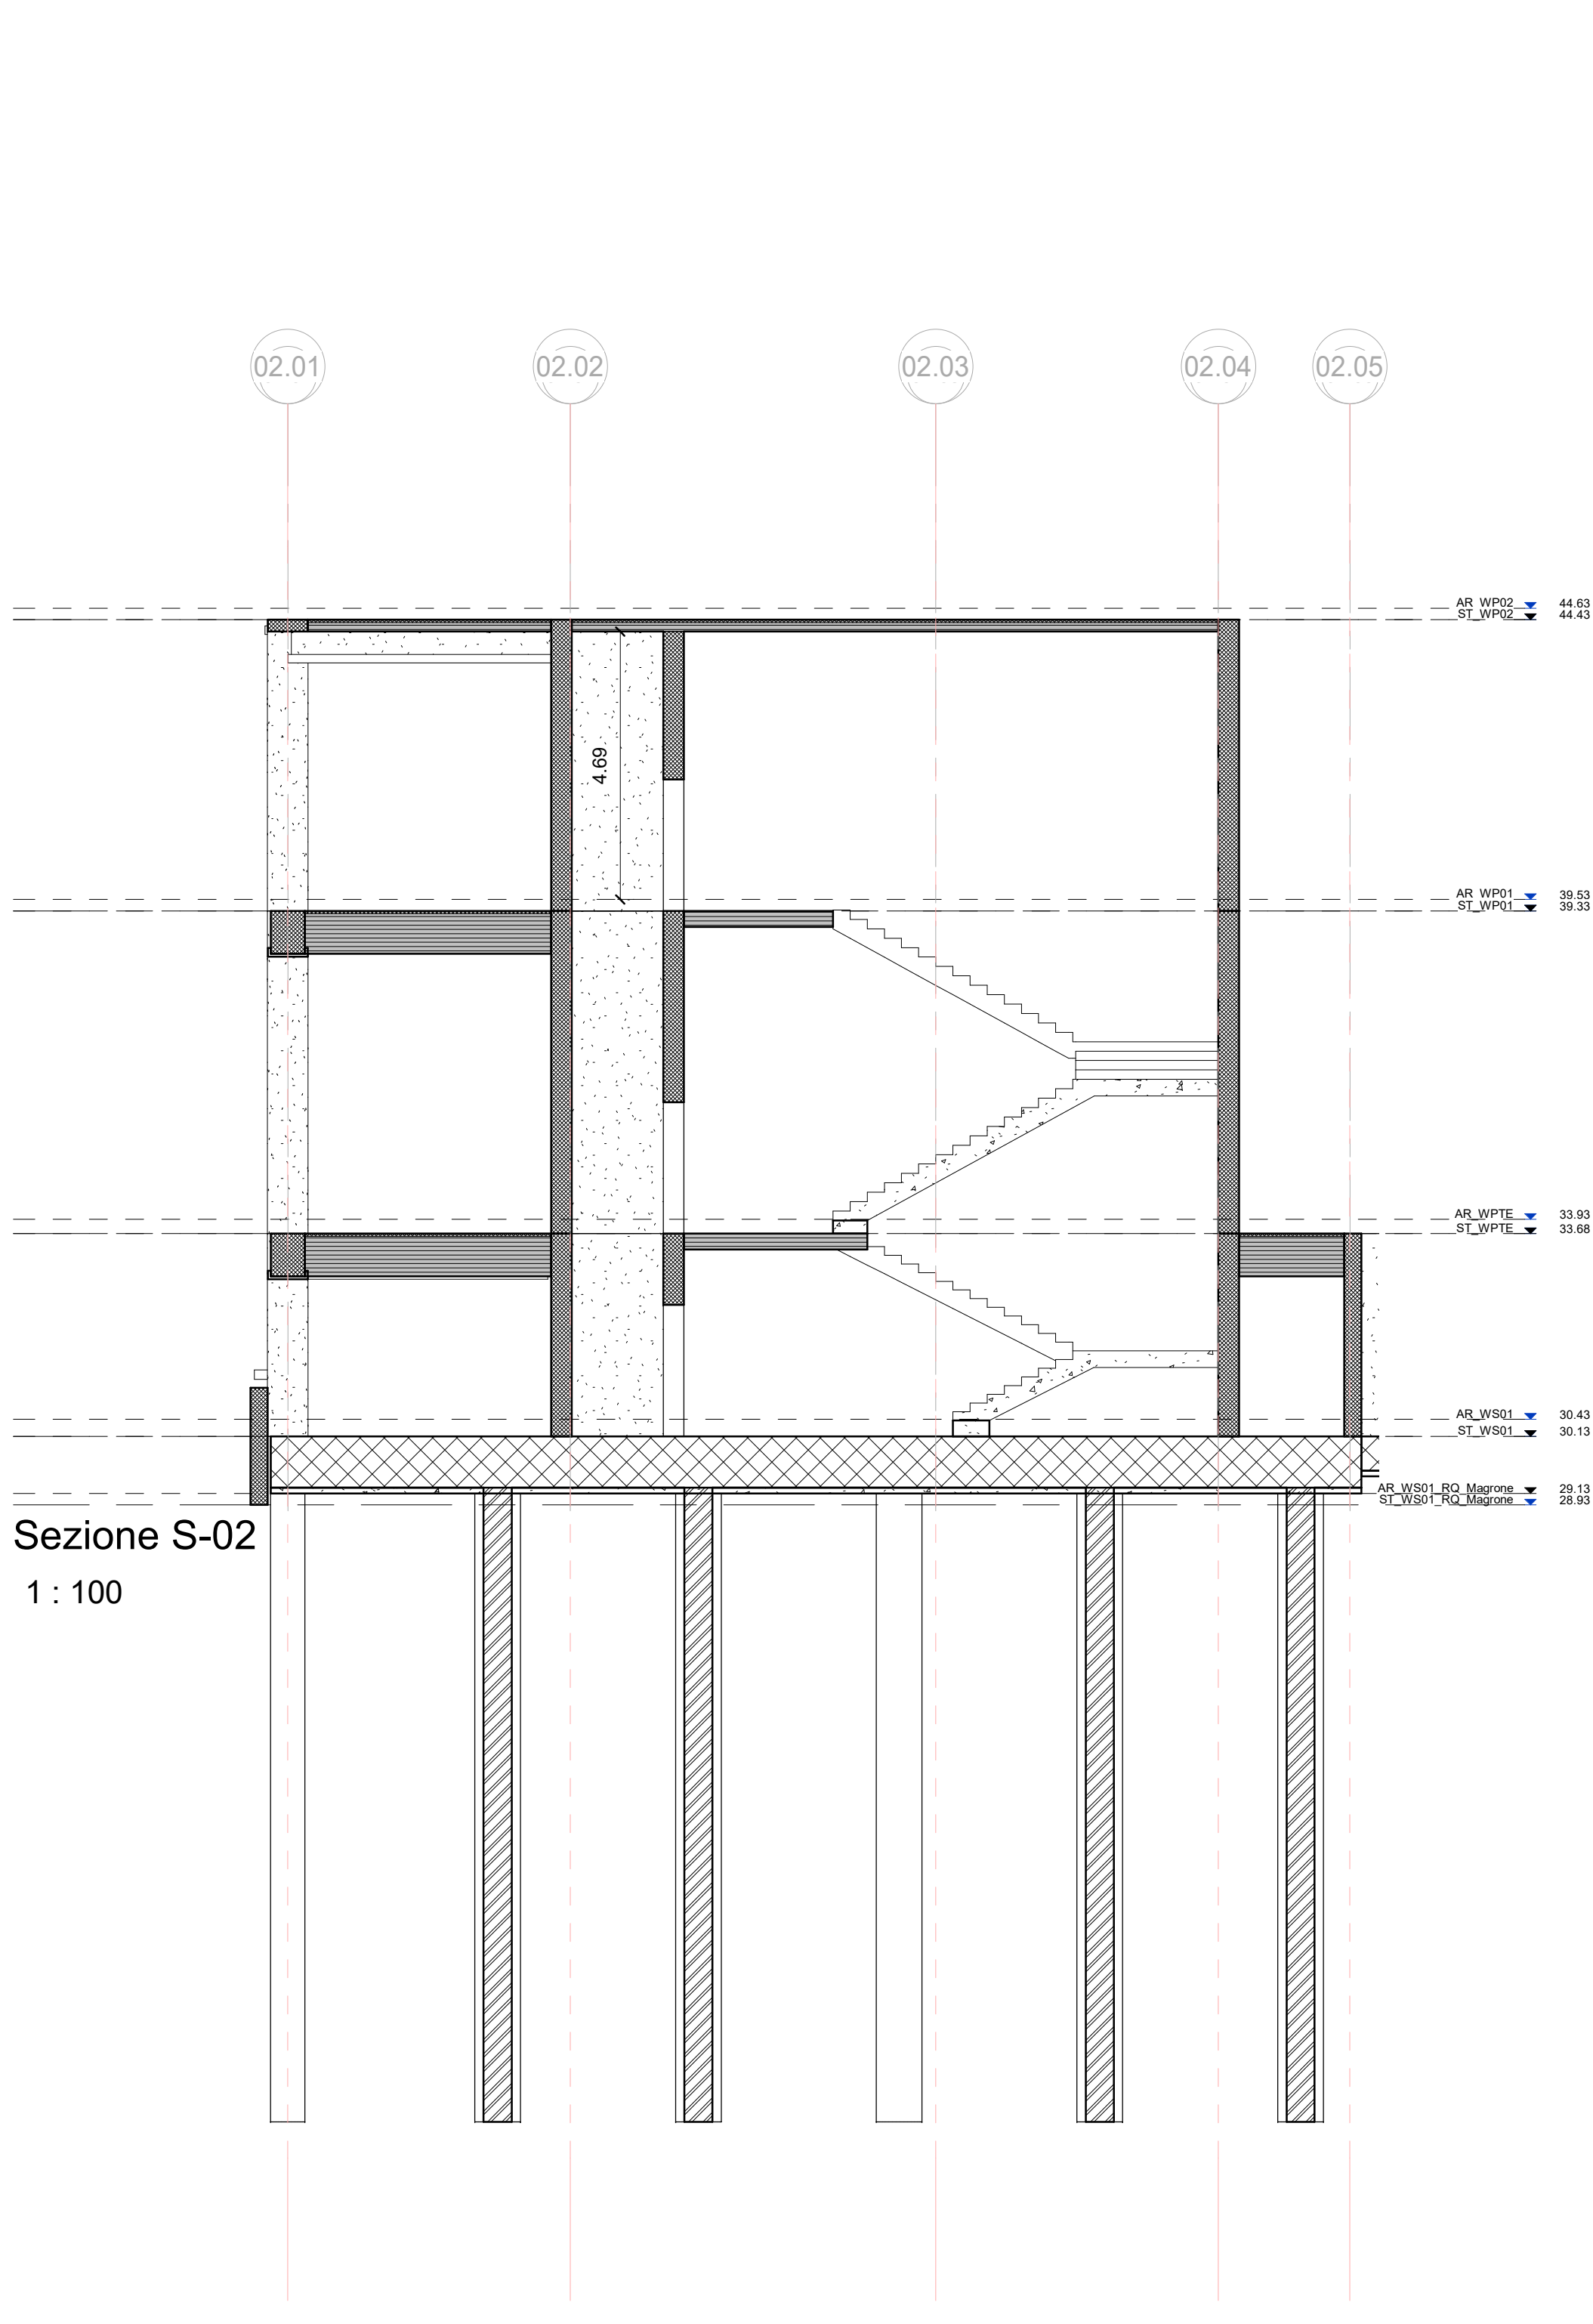


Sezione S-02
1 : 100

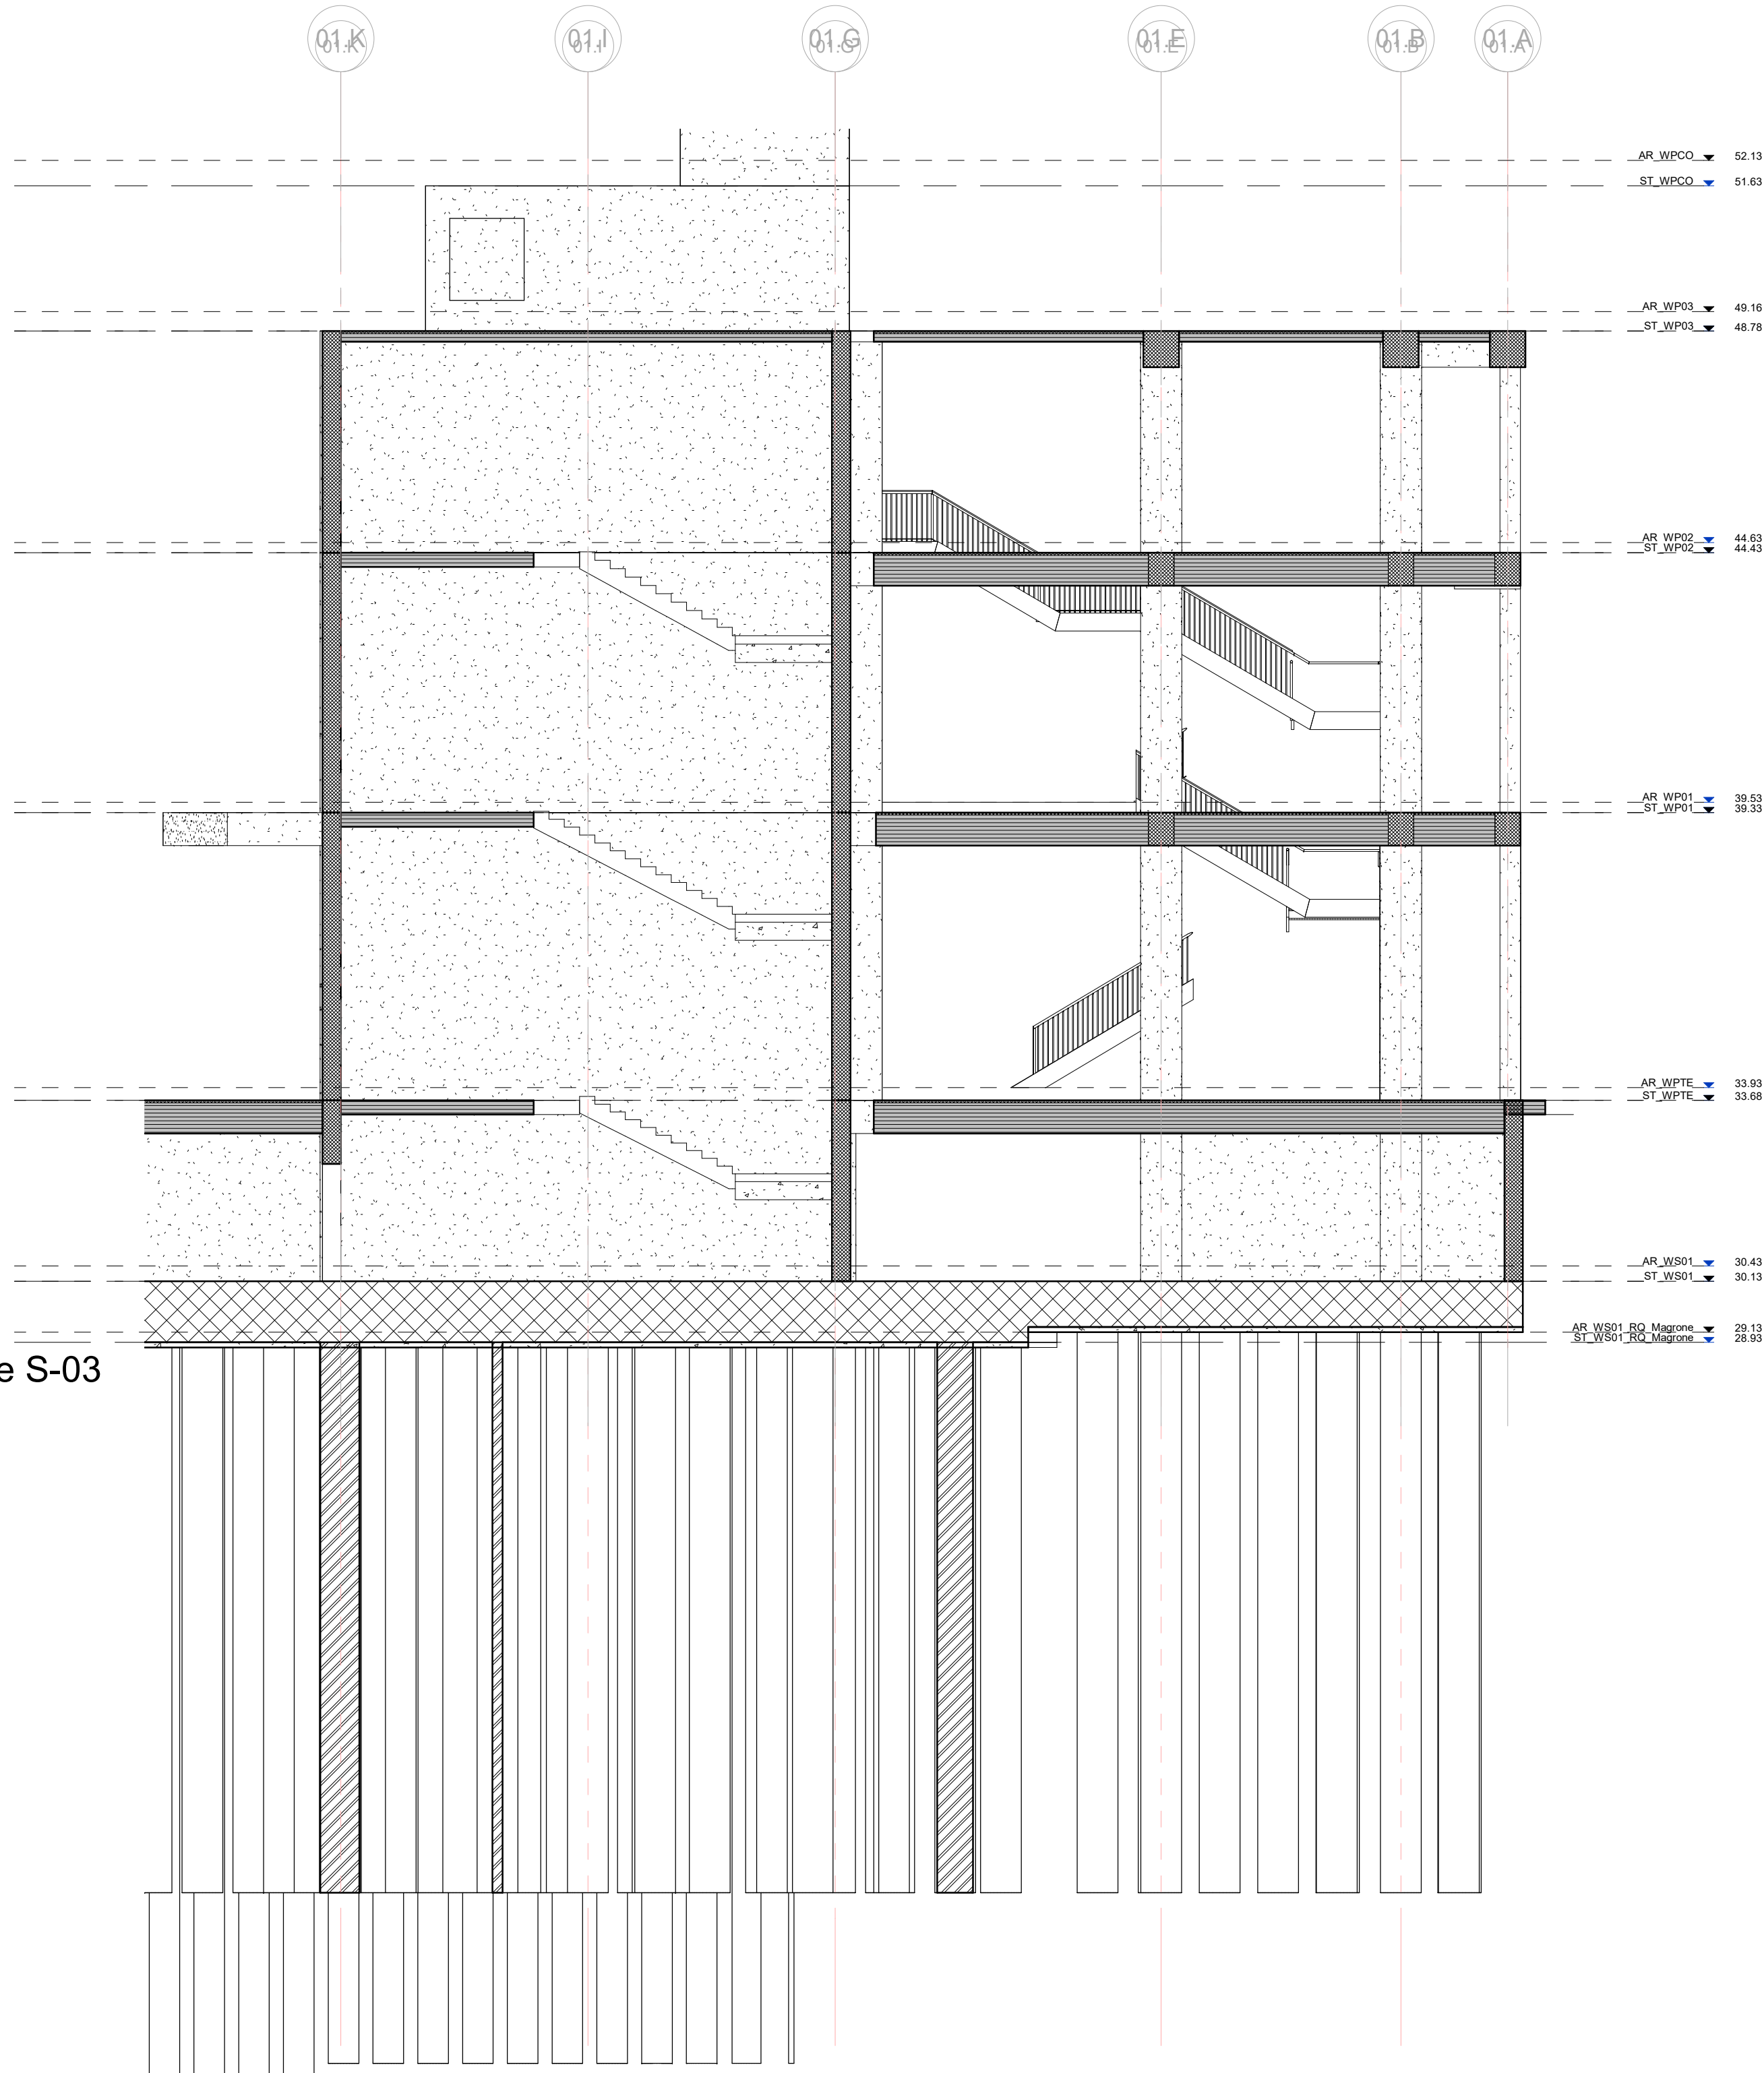

Sezione S-03
1 : 100

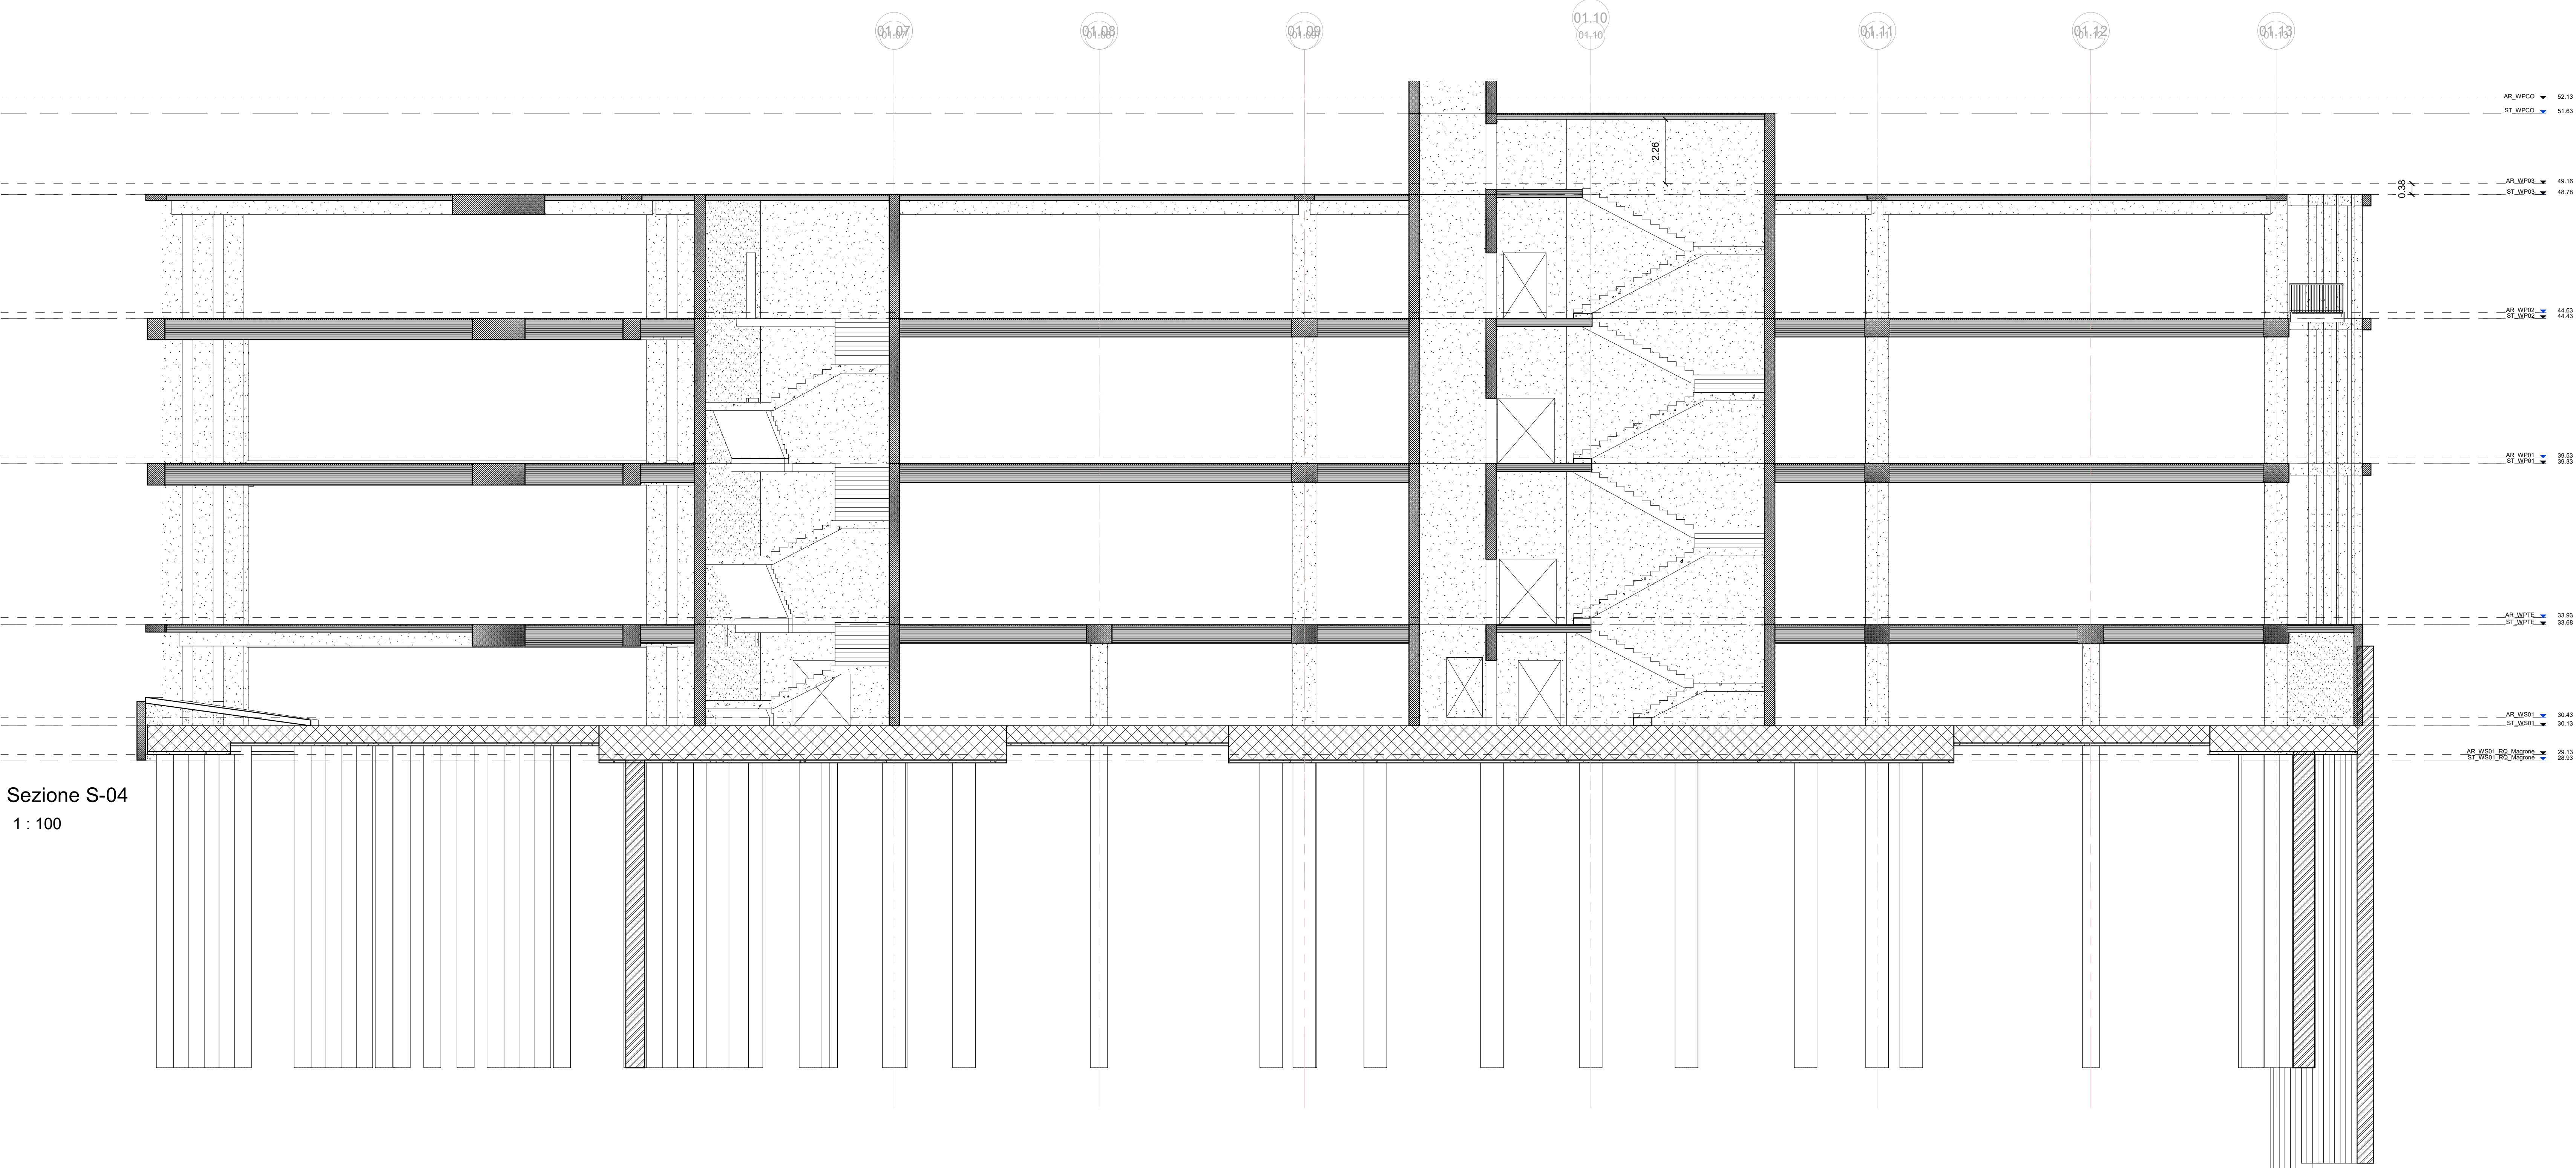

Sezione S-04
1 : 100

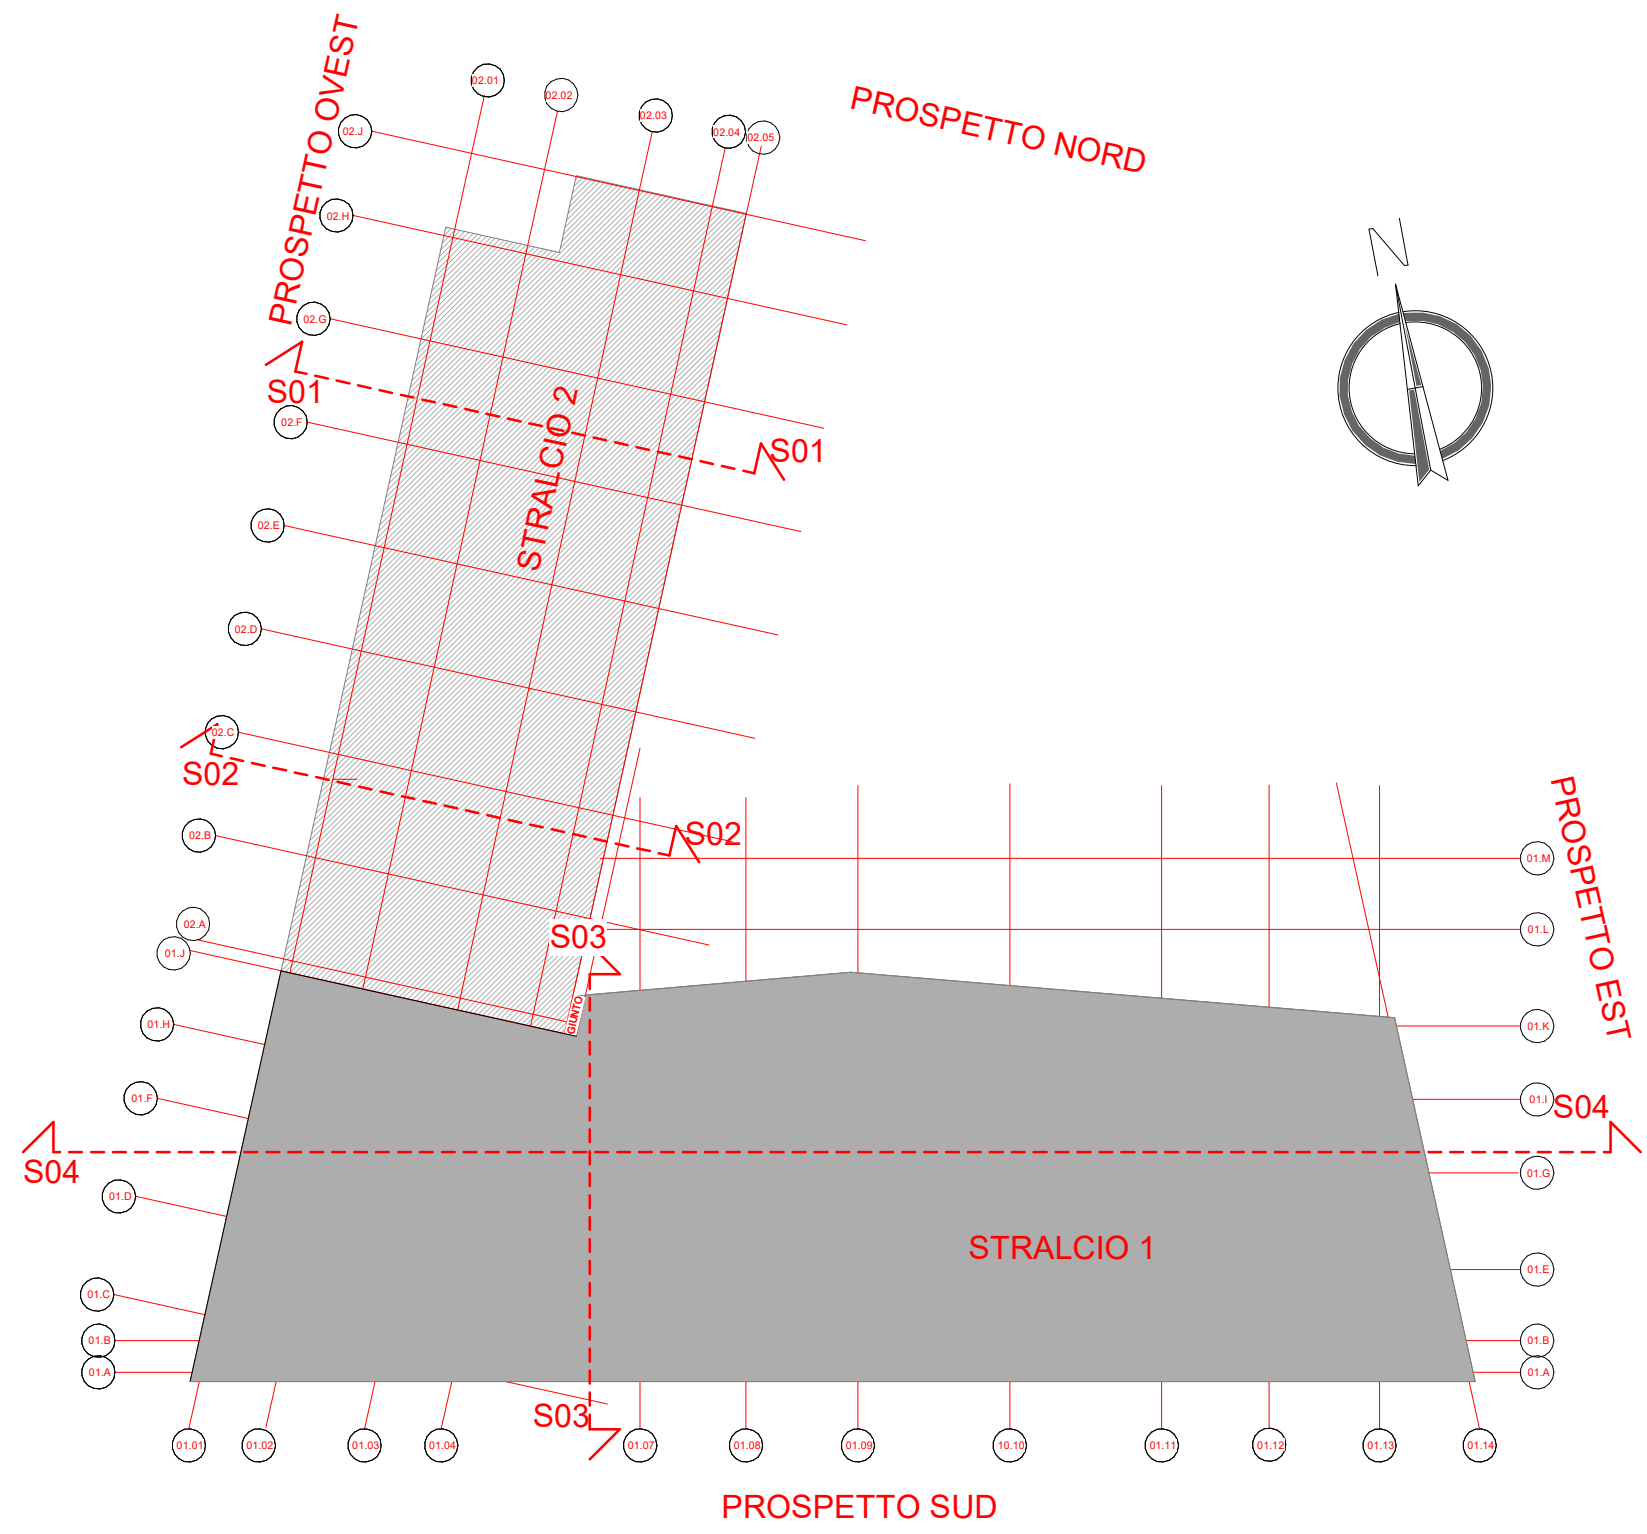

<div><div><div></div><div>ALMA MATER STUDIORUM UNIVERSITÀ DI BOLOGNA AREA EDILIZIA E SOSTENIBILITÀ</div></div><div>Progetto Definitivo</div><div>Realizzazione della nuova sede destinata alle esigenze del Dipartimento di Psicologia e degli uffici amministrativi dell'area di Campus di Cesena - area ex zuccherificio - unità di intervento 6 - Cesena</div></div>			
PROPRIETÀ EDIFICIO			
CODICE EDIFICIO N.	CUP	TICKET N.	
6442	J17B15000380001	25838	
DIRIGENTE AREA EDILIZIA E SOSTENIBILITÀ dott.ssa EVARITA D'ARCHIVIO			
RESPONSABILE UNICO DEL PROCEDIMENTO ING. ENRICO BENAGLI (PROGETTO ARCHITETTONICO)		DIRETTORE DEI LAVORI GEOM. IVAN NISI (PROGETTO ARCHITETTONICO)	
PROGETTO ARCHITETTONICO GEOM. IVAN NISI (PROGETTO ARCHITETTONICO) (Cesena) (FC)		DIRETTORE OPERATIVO OPERE EDILI	
PROGETTO IMPIANTI MECCANICI ING. PAOLO CHERICI (PROGETTO IMPIANTI MECCANICI) (Cesena) (FC)		DIRETTORE OPERATIVO IMPIANTI MECCANICI	
PROGETTO IMPIANTI ELETTRICI ING. PAOLO CHERICI (PROGETTO IMPIANTI ELETTRICI) (Cesena) (FC)		DIRETTORE OPERATIVO IMPIANTI ELETTRICI	
PROGETTO OPERE STRUTTURALI ING. CLAUDIO GENTILI (PROGETTO OPERE STRUTTURALI) (Cesena) (FC)		DIRETTORE OPERATIVO OPERE STRUTTURALI ING. CLAUDIO GENTILI	
COORDINATORE PER LA SICUREZZA IN FASE DI PROGETTAZIONE ING. ANDREA BASSI (COORDINATORE PER LA SICUREZZA IN FASE DI PROGETTAZIONE) (Cesena) (FC)		COORDINATORE PER LA SICUREZZA IN FASE DI ESECUZIONE	
VALIDATORE ING. ENRICO BENAGLI		VERIFICATORE	
REVISIONE	DATA	DESCRIZIONE	
01	05/09/2022	PRIMA EMISSIONE	
02	10/11/2022	RAPPORTO DI VERIFICA	
OGGETTO TAVOLA SEZIONI STRUTTURALI		SCALA 1:100 NOME TAVOLA TK25838_UBO_PD_ST_DR_4_00_001_R01	PROGRESSIVO ELENCO ELABORATI 34