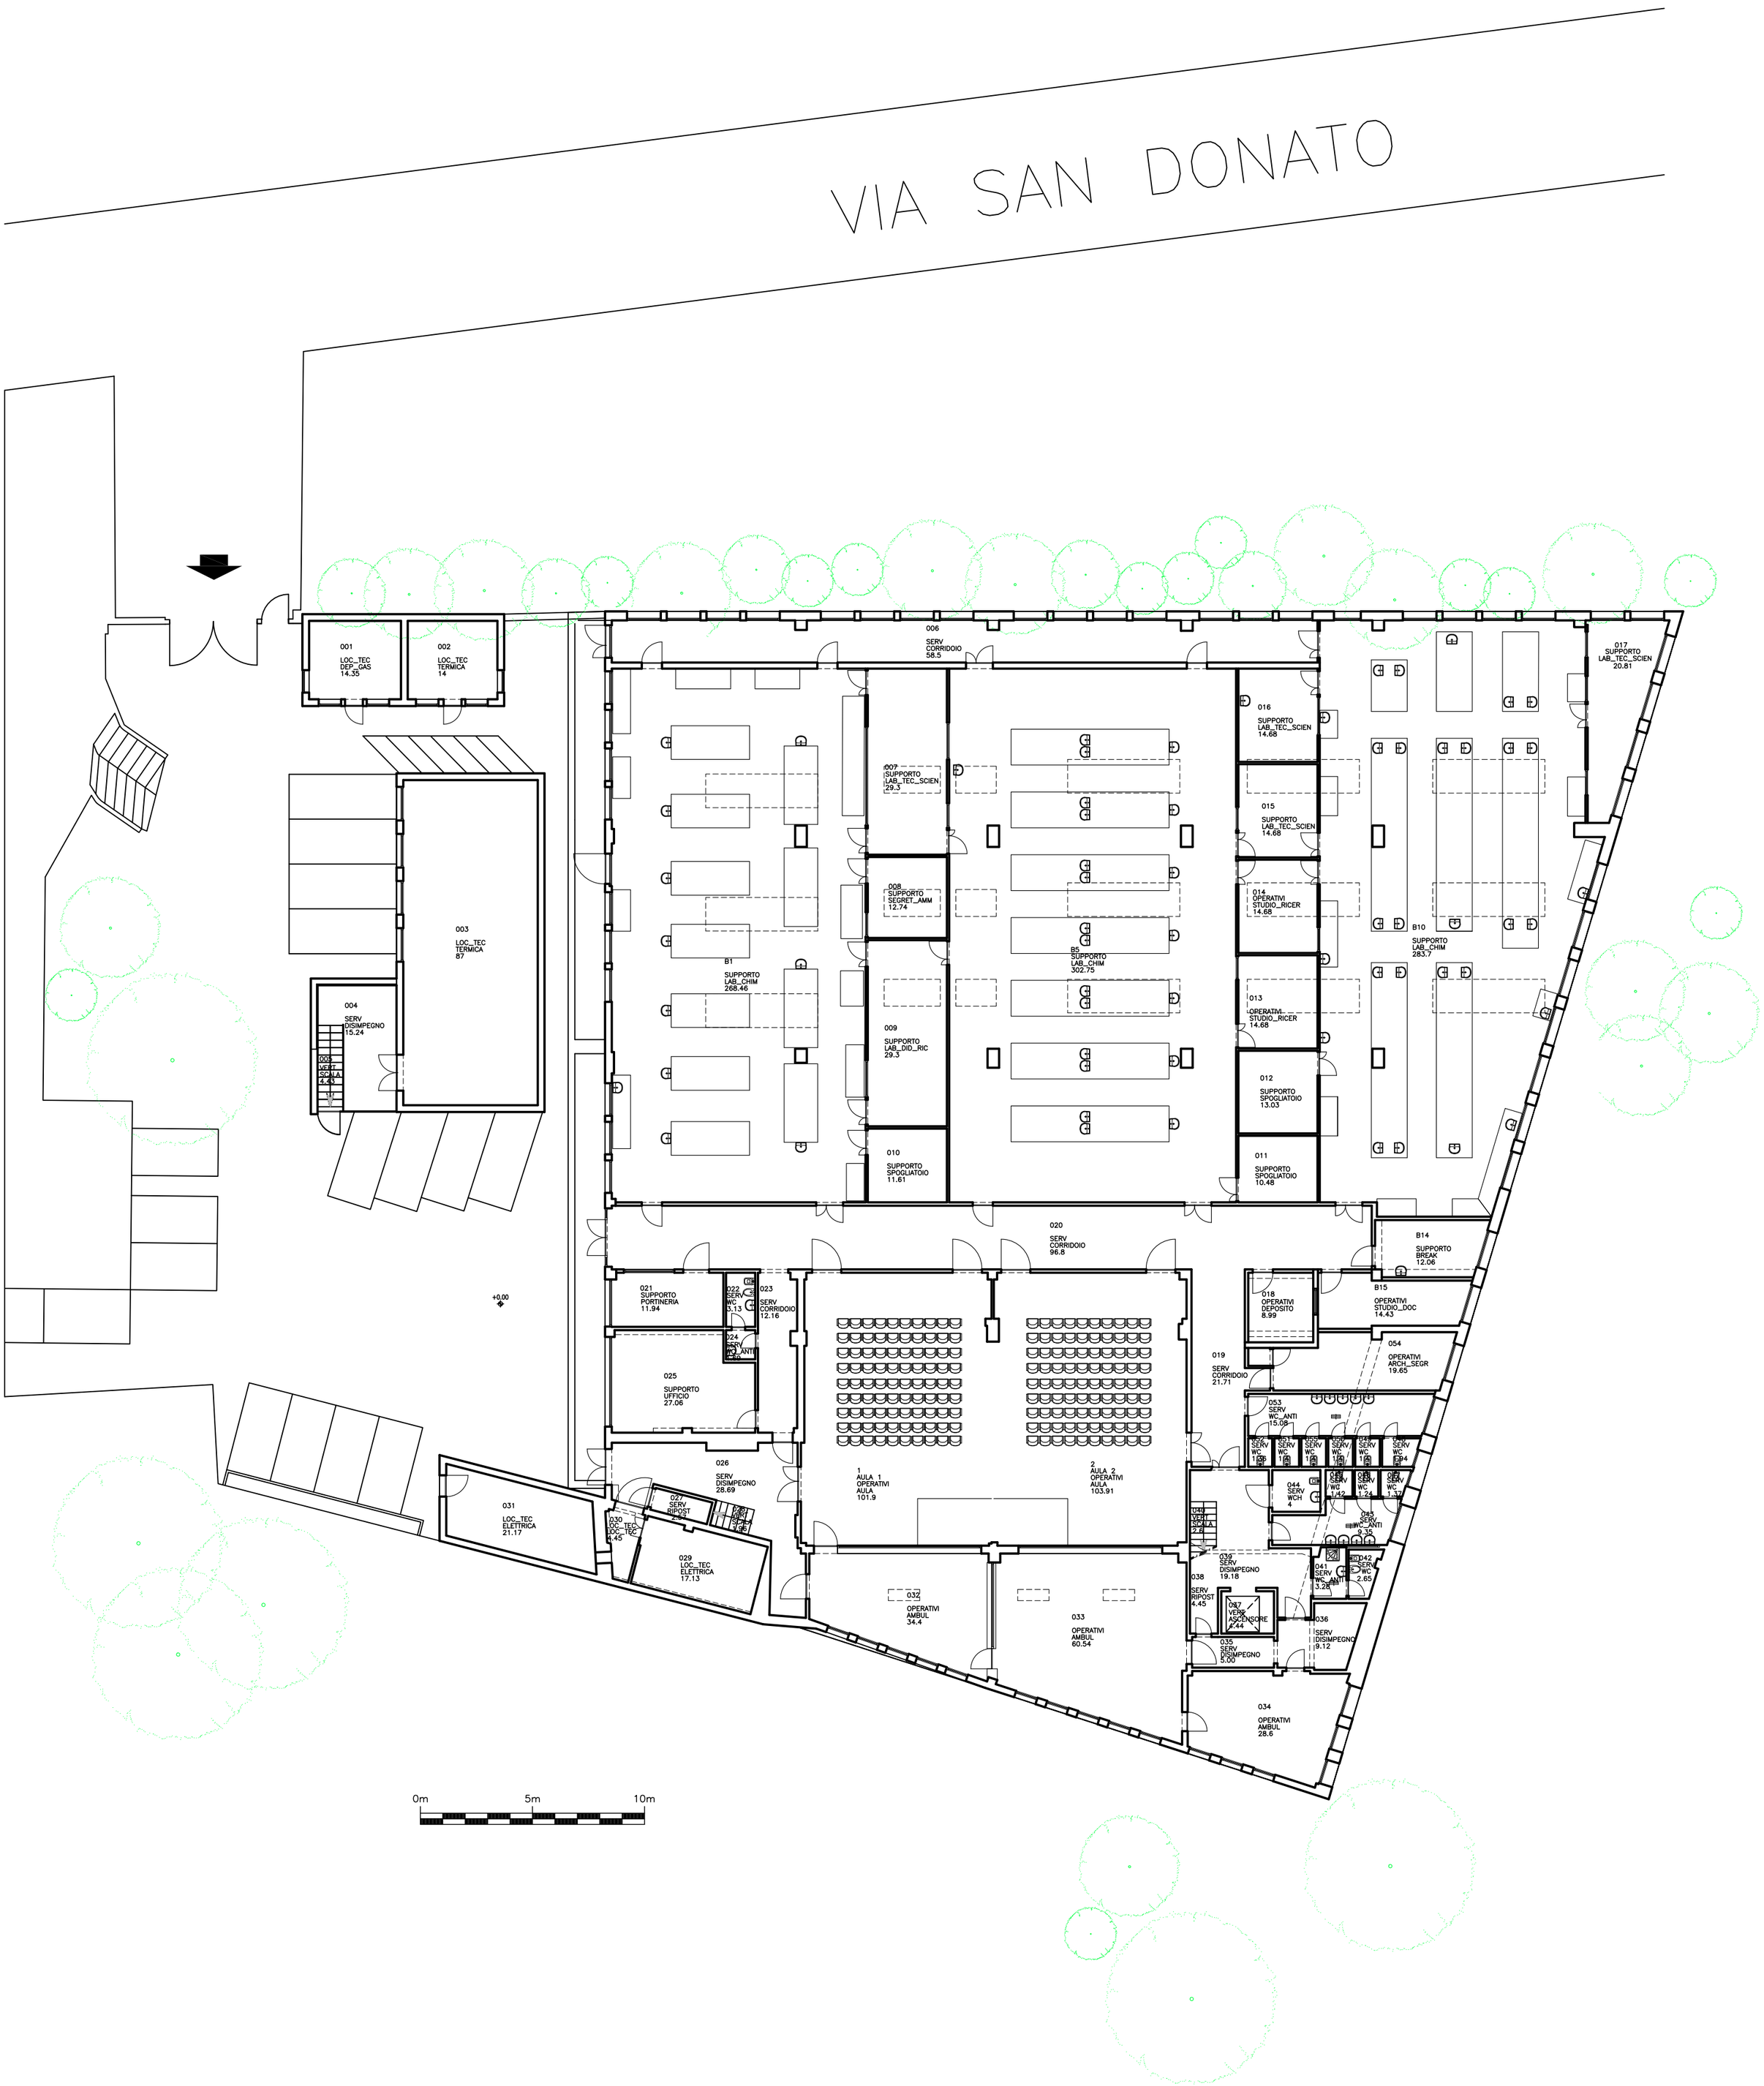Prot. n. 0010760 del 19/01/2021